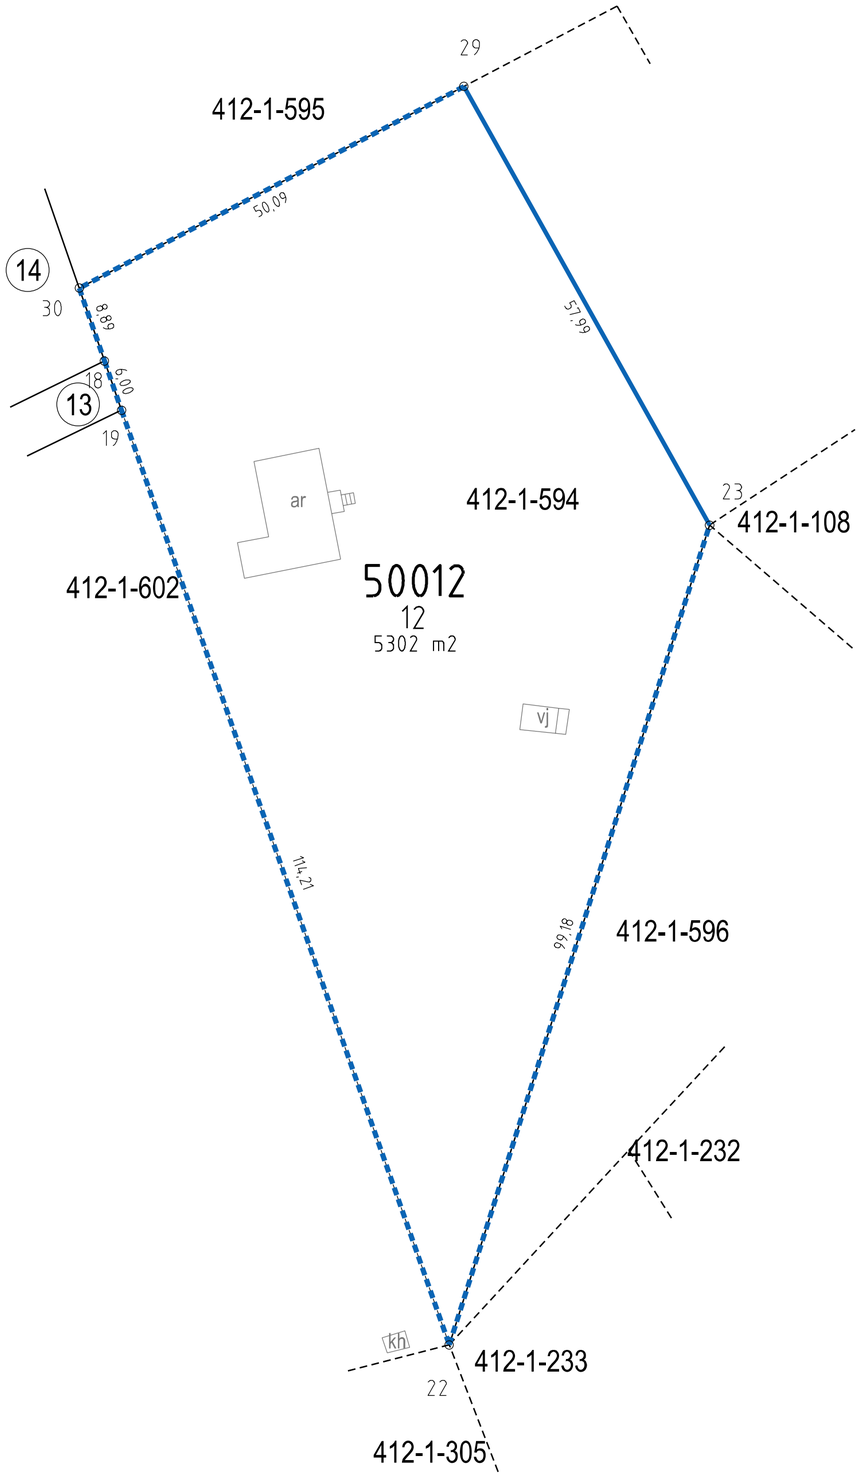

Tasokoordinaatisto / Plankoordinatsystem:
ETRS-GK25
Korkeusjärjestelmä / Höjdsystem:
N2000

TONTTIJAKOKARTTA
TOMTINDELNINGSKARTA

1:500

HELSINKI
HELSINGFORS

TONTTIEN MUODOSTUMINEN - TOMTERNAS BILDNING

N:O	PINTA-ALAT / AREALER m²			KIINTEISTÖ / FASTIGHET MÄÄRÄALA / OUTBRUTET OMRÅDE
	YHTEENSÄ SUMMA	KIINTEISTÖITTÄIN ENL. FASTIGH.	MÄÄRÄALOITTAIN OUTBR. OMR. (LAK. YHTEINEN UPPHÄVT SAMF.)	
12	5302	5302		91-412-1-594

TONTTIJAKOALUEELLA VOI SIJAITA MAANALAISIA JOHTOJA

KOORDINAATTILUETTELO - KOORDINATFÖRTECKNING

PISTE PUNKT	Y	X	PISTE PUNKT	Y	X
18	25506276.224	6671428.694	23	25506346.023	6671409.762
19	25506278.188	6671423.022	29	25506317.678	6671460.353
22	25506315.978	6671315.240	30	25506273.317	6671437.091

TONTTIJAKO: TOMTINDELNING:	KORTTELI/TONTIT: 50012/12 KVARTER/TOMTER:
KAUPUNGINOSA/STADSDEL:	50. VILLINKI/VILLINGE
ASEMAKAAVA: STADSPLAN:	N:O 12300/19.6.2019
LASK: RÄKN: MRu PIIRT: RIT: JKä	KARTTALEHTI: 671506 KARTBLAD:
KIINTEISTÖINSINÖÖRIN MÄÄRÄYKSESTÄ POHJAKARTAN HYVÄKSYI JA TONTTIJAON LAATI: GODKÄNT BASKARTAN OCH UPPGJORT TOMTINDELNINGEN FÖRORDNAD AV FASTIGHETSINGENJÖREN: TIIMIPÄÄLLIKKÖ: TEAMCHEF:	27.1.2026
LAURA SILVAN	N:O 14312