

TONTTIJAKOKARTTA HELSINKI
TOMTINDELNINGSKARTA 1:500 HELSINGFORS


TONTTIEN MUODOSTUMINEN - TOMTERNAS BILDNING

N:o	PINTA-ALAT / AREALER m ²			KIINTEISTÖ / FASTIGHET MÄÄRÄALA / OUTBRUTET OMRÅDE
	YHTEENSÄ SUMMA	KIINTEISTÖTTÄIN ENL. FASTIGH.	MÄÄRÄALOITTAIN OUTBR. OMR. (LÄK. YHTEINEN UPPHÄVT SAMF.)	
1	3600	3600		91-422-6-56

TONTTIJAKOALUEELLA SIJAITSEE MAANALAISIA JOHTOJA

KOORDINAATTILUETTELO - KOORDINATFÖRTECKNING
Tasokoordinaatisto / Plankoordinaatsystem: ETRS-GK25 Korkeusjärjestelmä / Höjdsystem: N2000

PISTE PUNKT	Y	X	PISTE PUNKT	Y	X
1	25497891.057	6680776.737	5	25497927.772	6680709.847
2	25497988.358	6680723.117	6	25497875.931	6680769.451
3	25497987.506	6680713.988	7	25497877.810	6680775.910
4	25497953.407	6680702.786	8	25497883.383	6680777.566

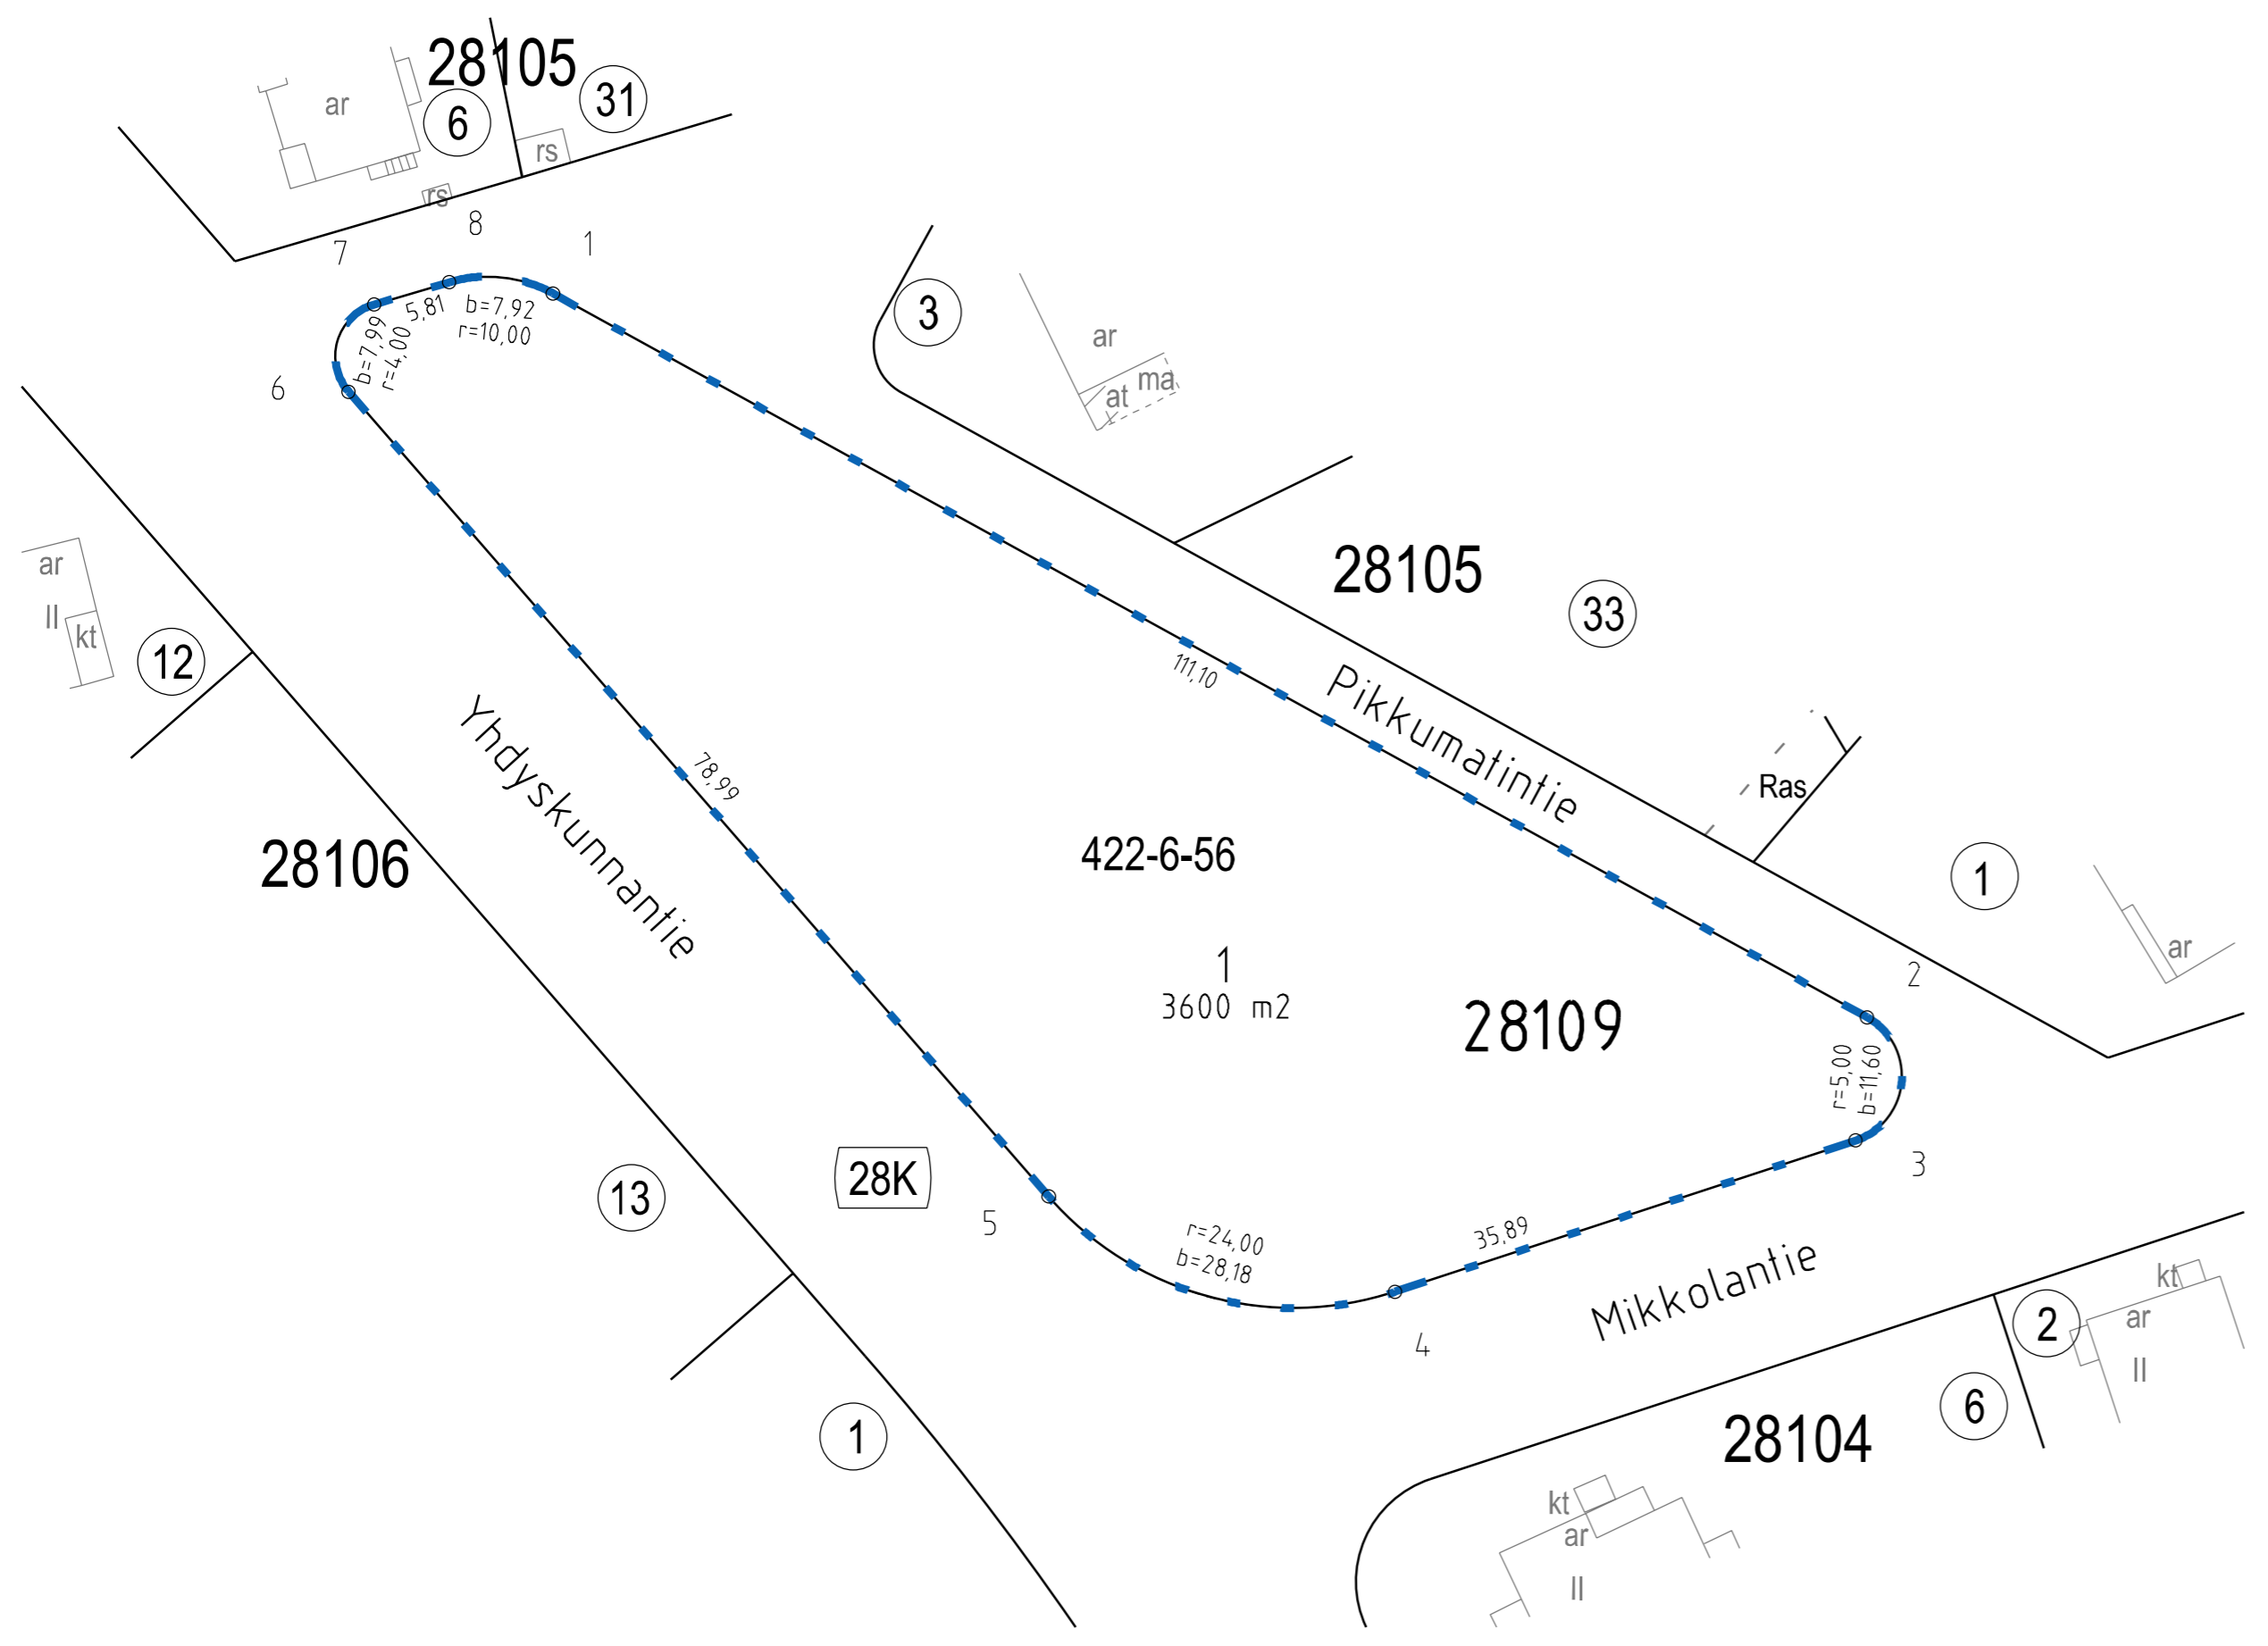

KAUPUNGINOSA: 28. OULUNKYLÄ KORTTELI/TONTIT: 28109/1
STADSDEL: 28. ÄGGELBY KVARTER/TOMTER:

ASEMAKAAVA: 12656/5.5.2021 LASK: LRa PIIRT: JKä
STADSPLAN: RÄKN: RIT:

TONTTIJAKO:
TOMTINDELNING: **14325**

KIINTEISTÖINSINÖÖRIN MÄÄRÄYKSESTÄ
POHJAKARTAN HYVÄKSYI JA TONTTIJAON LAATI:
GODKÄNT BASKARTAN OCH UPPGJORT TOMTINDELNINGEN
FÖRORDNAD AV FASTIGHETSINGENJÖREN:

TIIMIPÄÄLLIKKÖ:
TEAMCHEF:
LAURA SILVAN **27.2.2026**