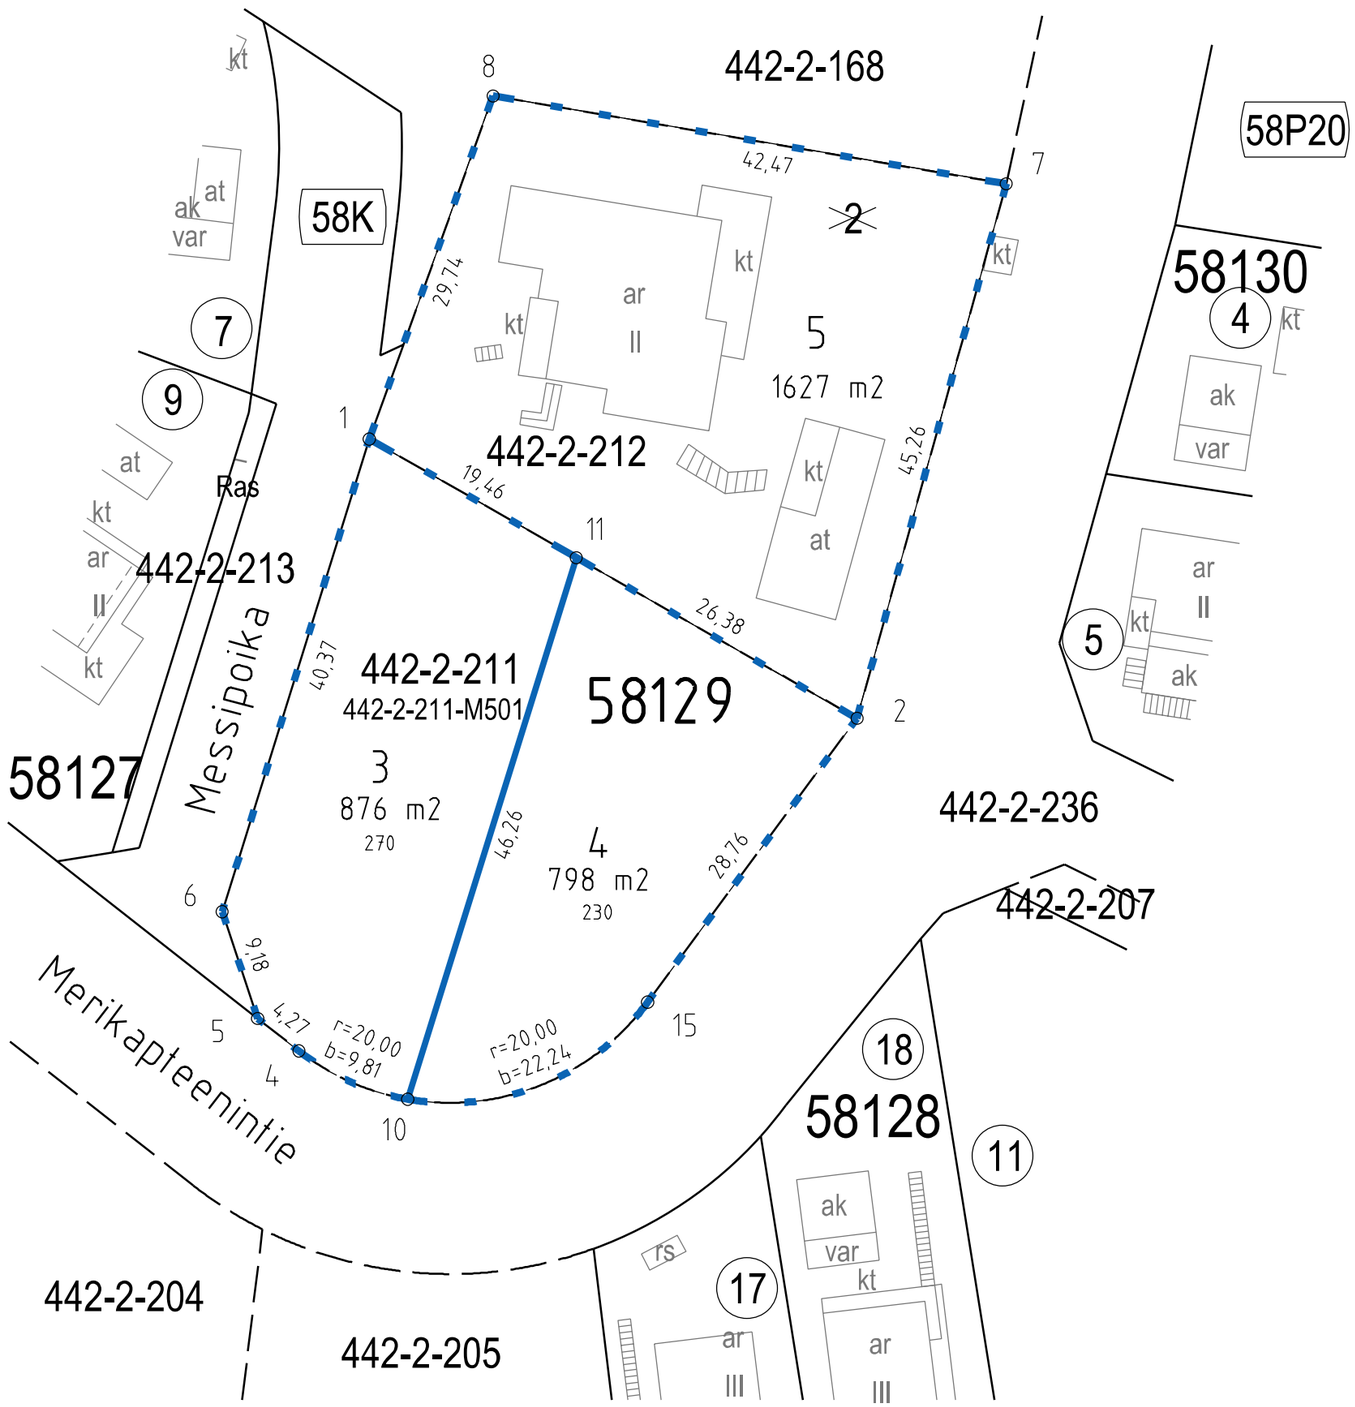

N

S

TONTTIJAKOKARTTA
TOMTINDELNINGSKARTA

1:500

HELSINKI
HELSINGFORS

TONTTIEN MUODOSTUMINEN - TOMTERNAS BILDNING

N:O	PINTA-ALAT / AREALER m²			KIINTEISTÖ / FASTIGHET MÄÄRÄALA / OUTBRUTET OMRÅDE
	YHTEENSÄ SUMMA	KIINTEISTÖITTÄIN ENL. FASTIGH.	MÄÄRÄALOITTAIN OUTBR. OMR. (LAK.YHTEINEN UPPHÄVT SAMF.)	
3	876	876		91-442-2-211
			876	91-442-2-211-M501
4	798	798		91-442-2-211
5	1627	1627		91-442-2-212

TONTTIJAKOALUEELLA SIJAITSEE MAANALAISIA JOHTOJA
270 ASEMAKAAVAN 12486 MUKAINEN RAKENNUSOIKEUS KERROSALANELIÖMETREINÄ

KOORDINAATTILUETTELO - KOORDINATFÖRTECKNING

Tasokoordinaatisto / Plankoordinatsystem: ETRS-GK25 Korkeusjärjestelmä / Höjdsystem: N2000

PISTE PUNKT	Y	X	PISTE PUNKT	Y	X
1	25512699.427	6681833.095	7	25512751.390	6681853.909
2	25512739.206	6681810.324	8	25512709.525	6681861.067
4	25512693.679	6681783.194	10	25512702.562	6681779.260
5	25512690.325	6681785.841	11	25512716.313	6681823.429
6	25512687.426	6681794.547	15	25512722.131	6681787.175

KAUPUNGINOSA: 58. KARHUSAARI
STADSDEL: 58. BRJÖNSÖ

KORTTELI/TONTIT: 58129/3-5
KVARTER/TOMTER:

ASEMAKAAVA: 753011/22.3.1999 12486/9.10.2019
STADSPLAN:

LASK: MRu
RÄKN:

EDELLINEN TONTTIJAKO: 13958/6.3.2023
FÖREGÅENDE TOMTINDELNING:

PIIRT: JKä
RIT:

TONTTIJAKO JA TONTTIJAONMUUTOS: 14337
TOMTINDELNING OCH TOMTINDELNINGSÄNDRING:

KIINTEISTÖINSINÖÖRIN MÄÄRÄYKSESTÄ
POHJAKARTAN HYVÄKSYI JA TONTTIJAON LAATI:
GODKÄNT BASKARTAN OCH UPPGJORT TOMTINDELNINGEN
FÖRORDNAD AV FASTIGHETSINGENJÖREN:

TIIMIPÄÄLLIKKÖ:
TEAMCHEF:

LAURA SILVAN

7.4.2026