



TONTTIEN MUODOSTUMINEN - TOMTERNAS BILDNING

N:O	PINTA-ALAT / AREALER m ²			KIINTEISTÖTUNNUS FASTIGHETSKOD
	YHT. SUMMA	KIINTEISTÖ FASTIGHET	MÄÄRÄALA OUTBR. OMR. (LAK.YHT.) (UPPHÄVT SAMF.)	
19	920	920		91-41-95-4
20	460	460		91-41-95-4


TONTTIN 20 KULKU LÄKSYRINTEELLE ON JÄRJESTETTÄVÄ TONTTIN 19 KAUTTA
TONTTIJAKOALUEELLA SIJAITSEE MAANALAISIA JOHTOJA

— = Uusi tonttijakoraja — = Voimassa olevaan kiinteistörajaan yhtyvä raja

KOORDINAATTILUETTELO - KOORDINATFÖRTECKNING

Tasokoordinaatisto: ETRS-GK25 Korkeusjärjestelmä: N2000
Plankoordinaatsystem: Höjdsystem:

PISTE PUNKT	Y	X	PISTE PUNKT	Y	X
10	25502793.781	6683990.098	25	25502739.671	6683981.967
11	25502799.281	6683965.786	46	25502757.163	6683984.596
23	25502743.495	6683957.435	47	25502762.658	6683960.304

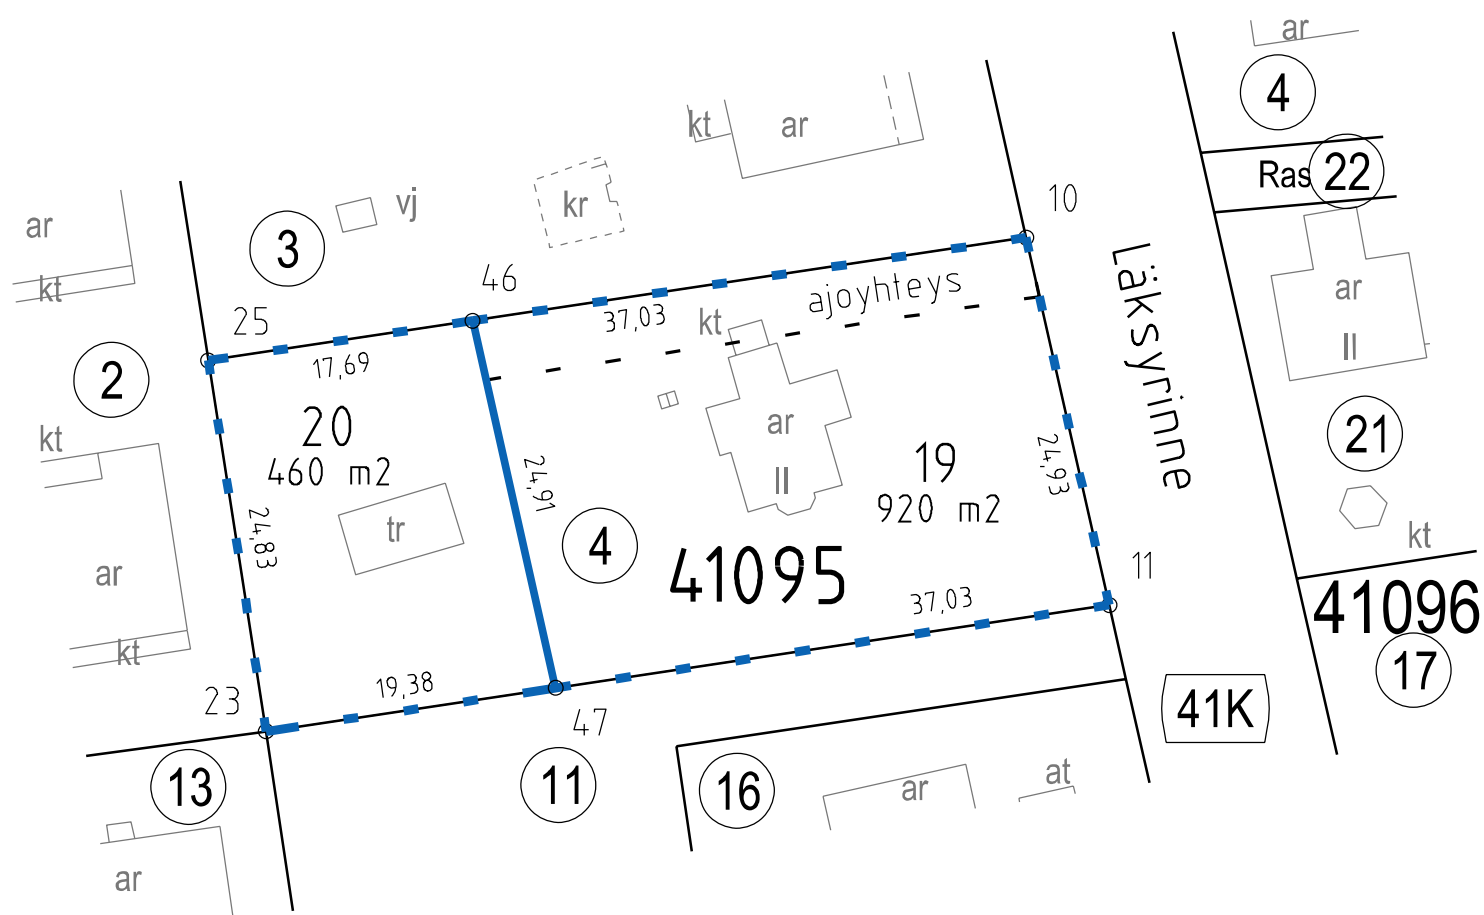

KAUPUNGINOSA: 41. SUURMETSÄ KORTTELI/TONTIT: 41095/19,20
STADSDEL: 41. STORSKOG KVARTER/TOMTER:

ASEMAKAAVA: 6181 / 06.04.1971
STADSPLAN:

LASK:
RÄKN: LRa

EDELLINEN TONTTIJAKO:
FÖREGÅENDE TOMTINDELNING: 3387 / 18.10.1971

PIIRT: JKä
RIT:

TONTTIJAONMUUTOS:
TOMTINDELNINGÄNDRING:

14342

KIINTEISTÖINSINÖÖRIN MÄÄRÄYKSESTÄ
POHJAKARTAN HYVÄKSYI JA TONTTIJAON LAATI:
GODKÄNT BASKARTAN OCH UPPGJORT TOMTINDELNINGEN
FÖRORDNAD AV FASTIGHETSINGENJÖREN:

TIIMIPÄÄLLIKKÖ:
TEAMCHEF:

LAURA SILVAN

5.5.2026