


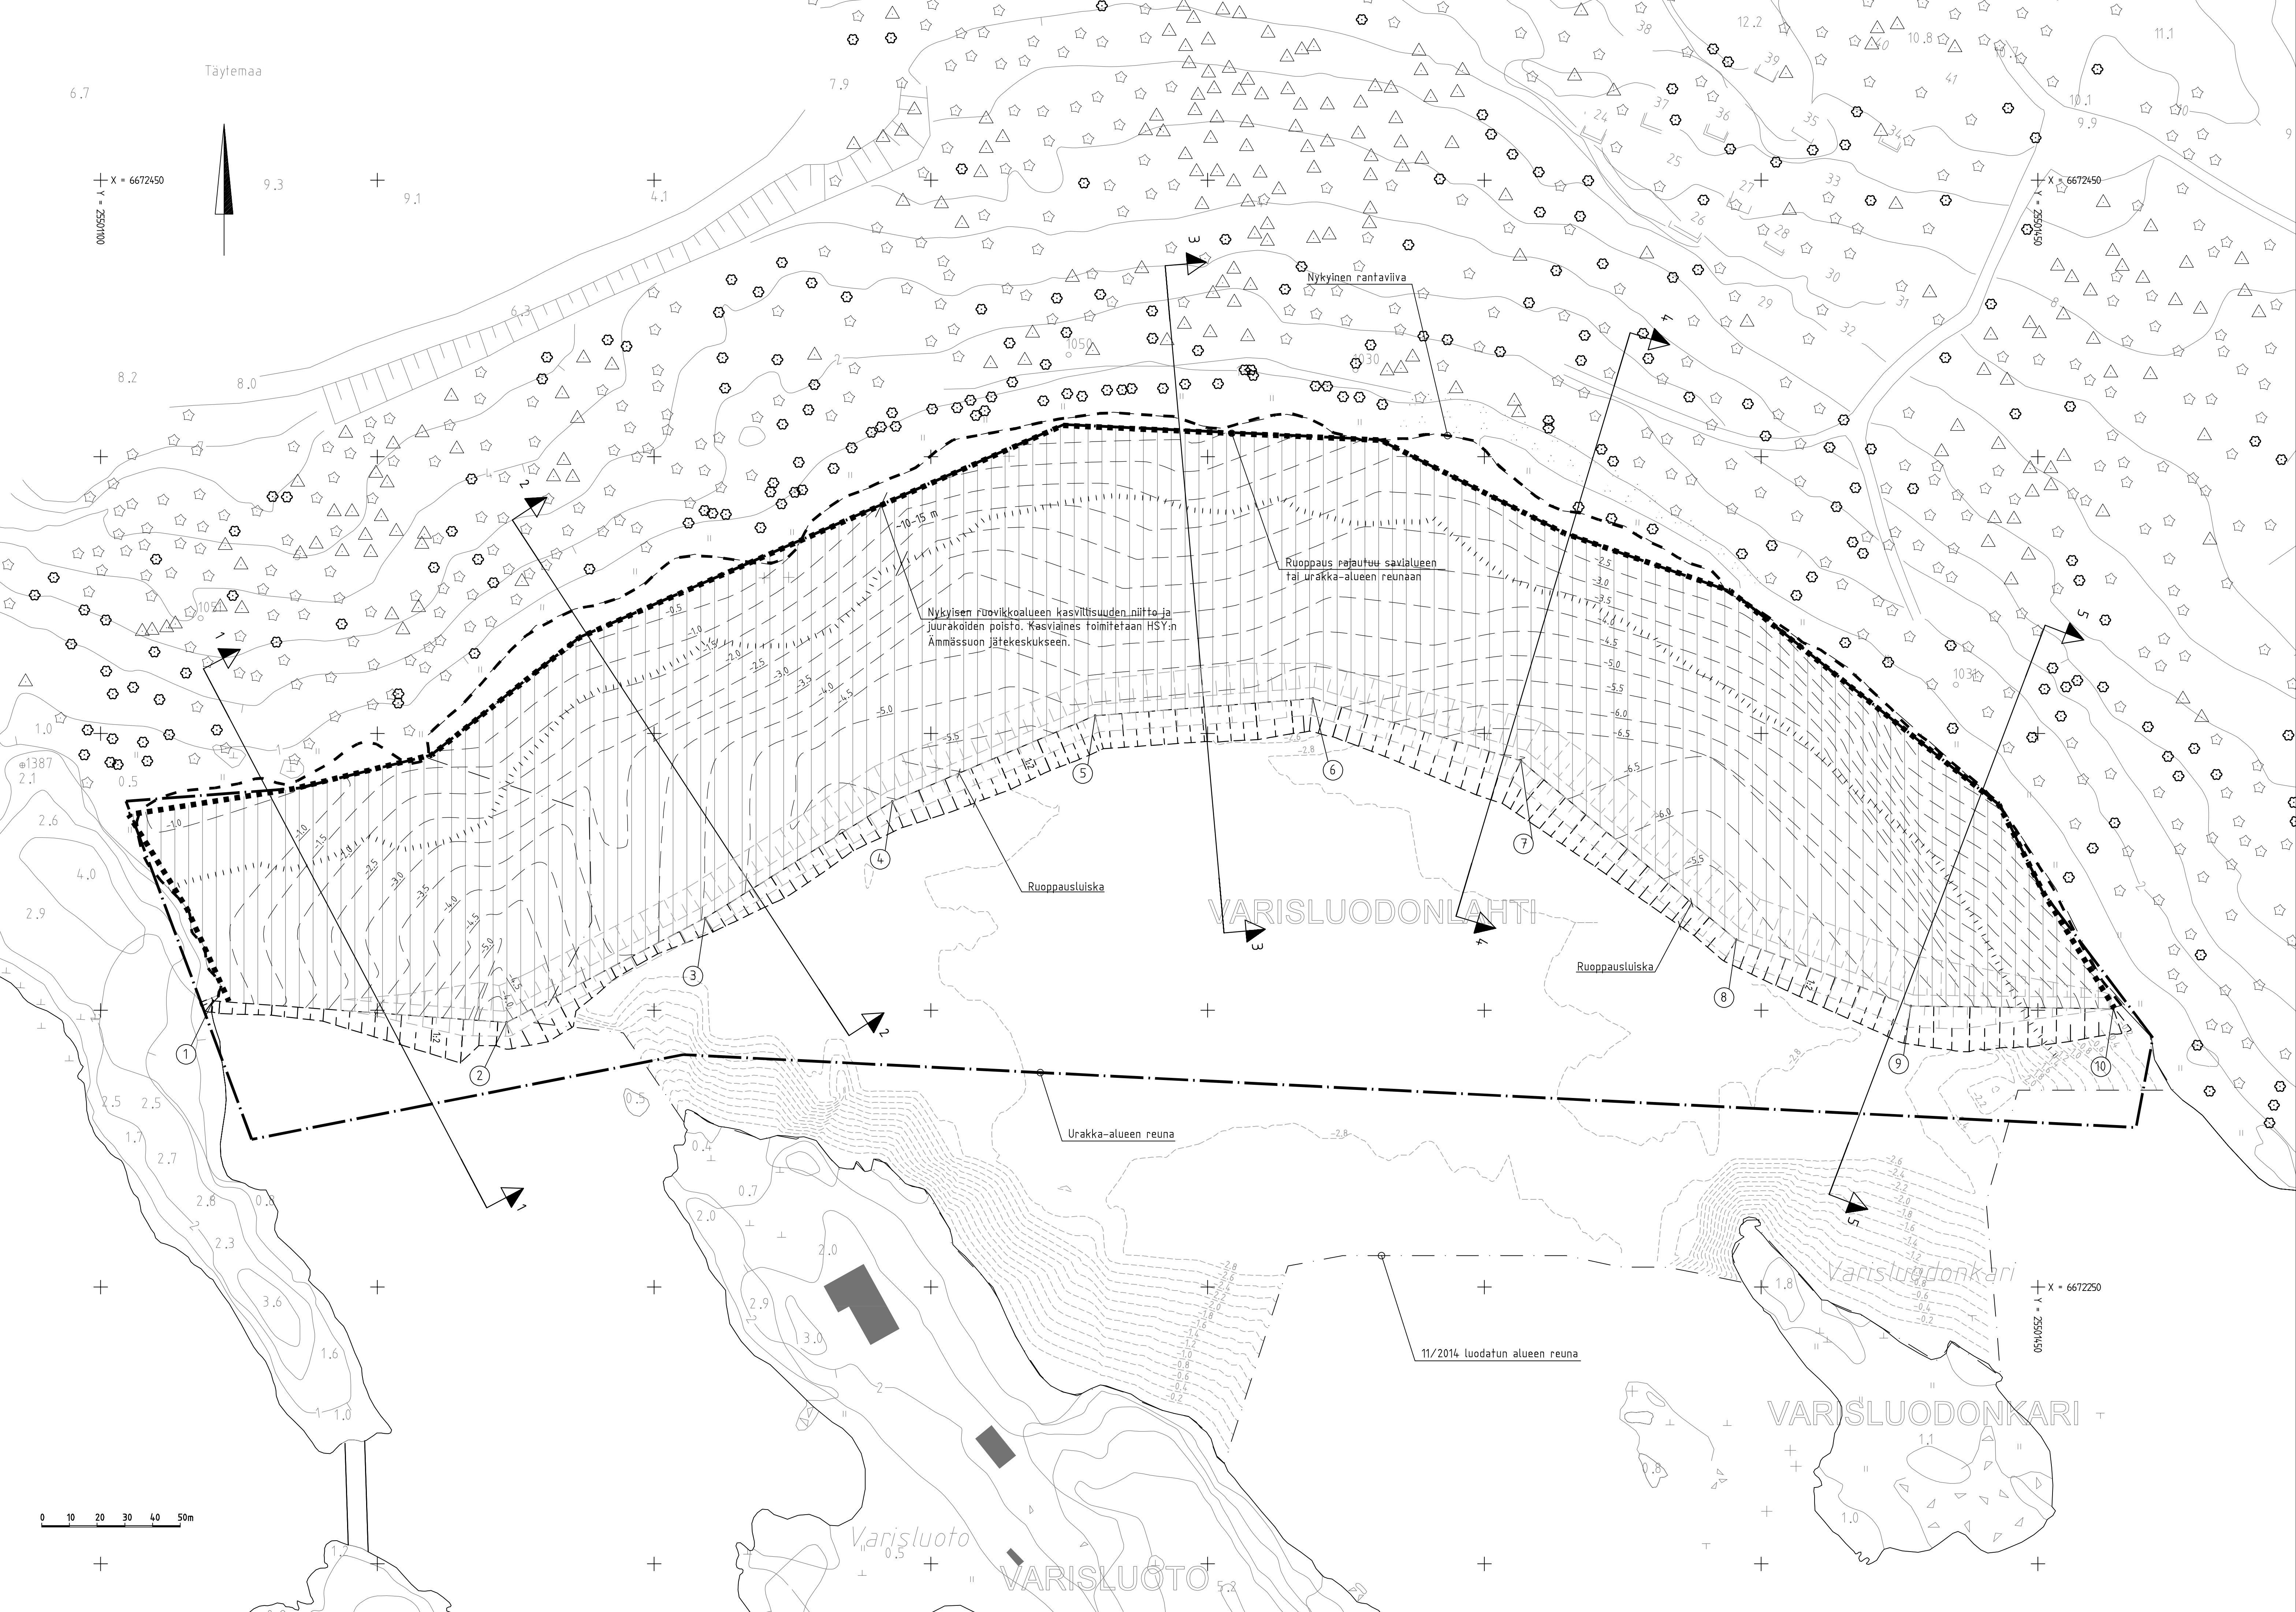

PIIRUSTUSMERKINNÄT:

Saven ruoppaus pohjatutkimusten perusteella tulkittuun kovaan pohjaan yht. noin 42 000 m³ ktr

Ruoppauksen tavoitetaso (saven alapinnan korkeustasokäyrät pohjatutkimusten perusteella)

Merenpohjan taso Mericon Oyn 11/ 2014 luotauksen perusteella

Urakkaraja

Mikäli rannan puut tai niiden oksistot ulottuvat urakka-alueelle, niin urakkarajaa siirretään vesialueelle päin.

Puuston sijainti stereokuvakartoituksen v. 2003 perusteella.

Mänty

Kelo

Leppä

Kuusi

Ruoppausalueen kulmapisteiden koordinaatit vesialueella

Piste	X	Y
1	6672300.9	25501116.9
2	66722967.0	25501169.9
3	6672315.8	25501205.8
4	6672336.9	25501239.6
5	6672352.4	25501276.3
6	6672355.5	25501315.6
7	6672344.3	25501353.2
8	6672311.9	25501392.1
9	6672299.9	25501423.6
10	6672299.4	25501460.2

Helsinki

Kaupunkiympäristön toimiala

www.hel.fi

sähköposti: etunimi.sukunimi@hel.fi

KAUP OSA, OSA-ALUE

49. Laajasalo

KRUUNUVUORENRANTA

Stansvikinrannan ruoppaus ja täyttö

Asemapiirustus, ruoppaus

MK

LIITYY 00000/000

NRO

KORVAA 00000/000

KORVATTU 00000/000

ASMAKAAVA 00000

LIKENNES. 00000

KORVAUSJÄRJESTELMÄ: ETRS-GK25

KORVAUSJÄRJESTELMÄ: N2000

Projekti numero

12668/101

KHS

KYL

HYV.

TARK.

PROJ.

HYV.

20.11.2017

Ilkka Vähäaho

TARK.

20.11.2017

Mirva Koskinen

HYV.

20.12.2017

T. Nymä

TARK.

20.12.2017

J. Havukainen

LAAT.

20.12.2017

T. Talvinen

RAMBOLL

Ramboll Finland Oy
PL 25, Siltatiekatu 6
02601 ESPOO
puh. 020 755 611