



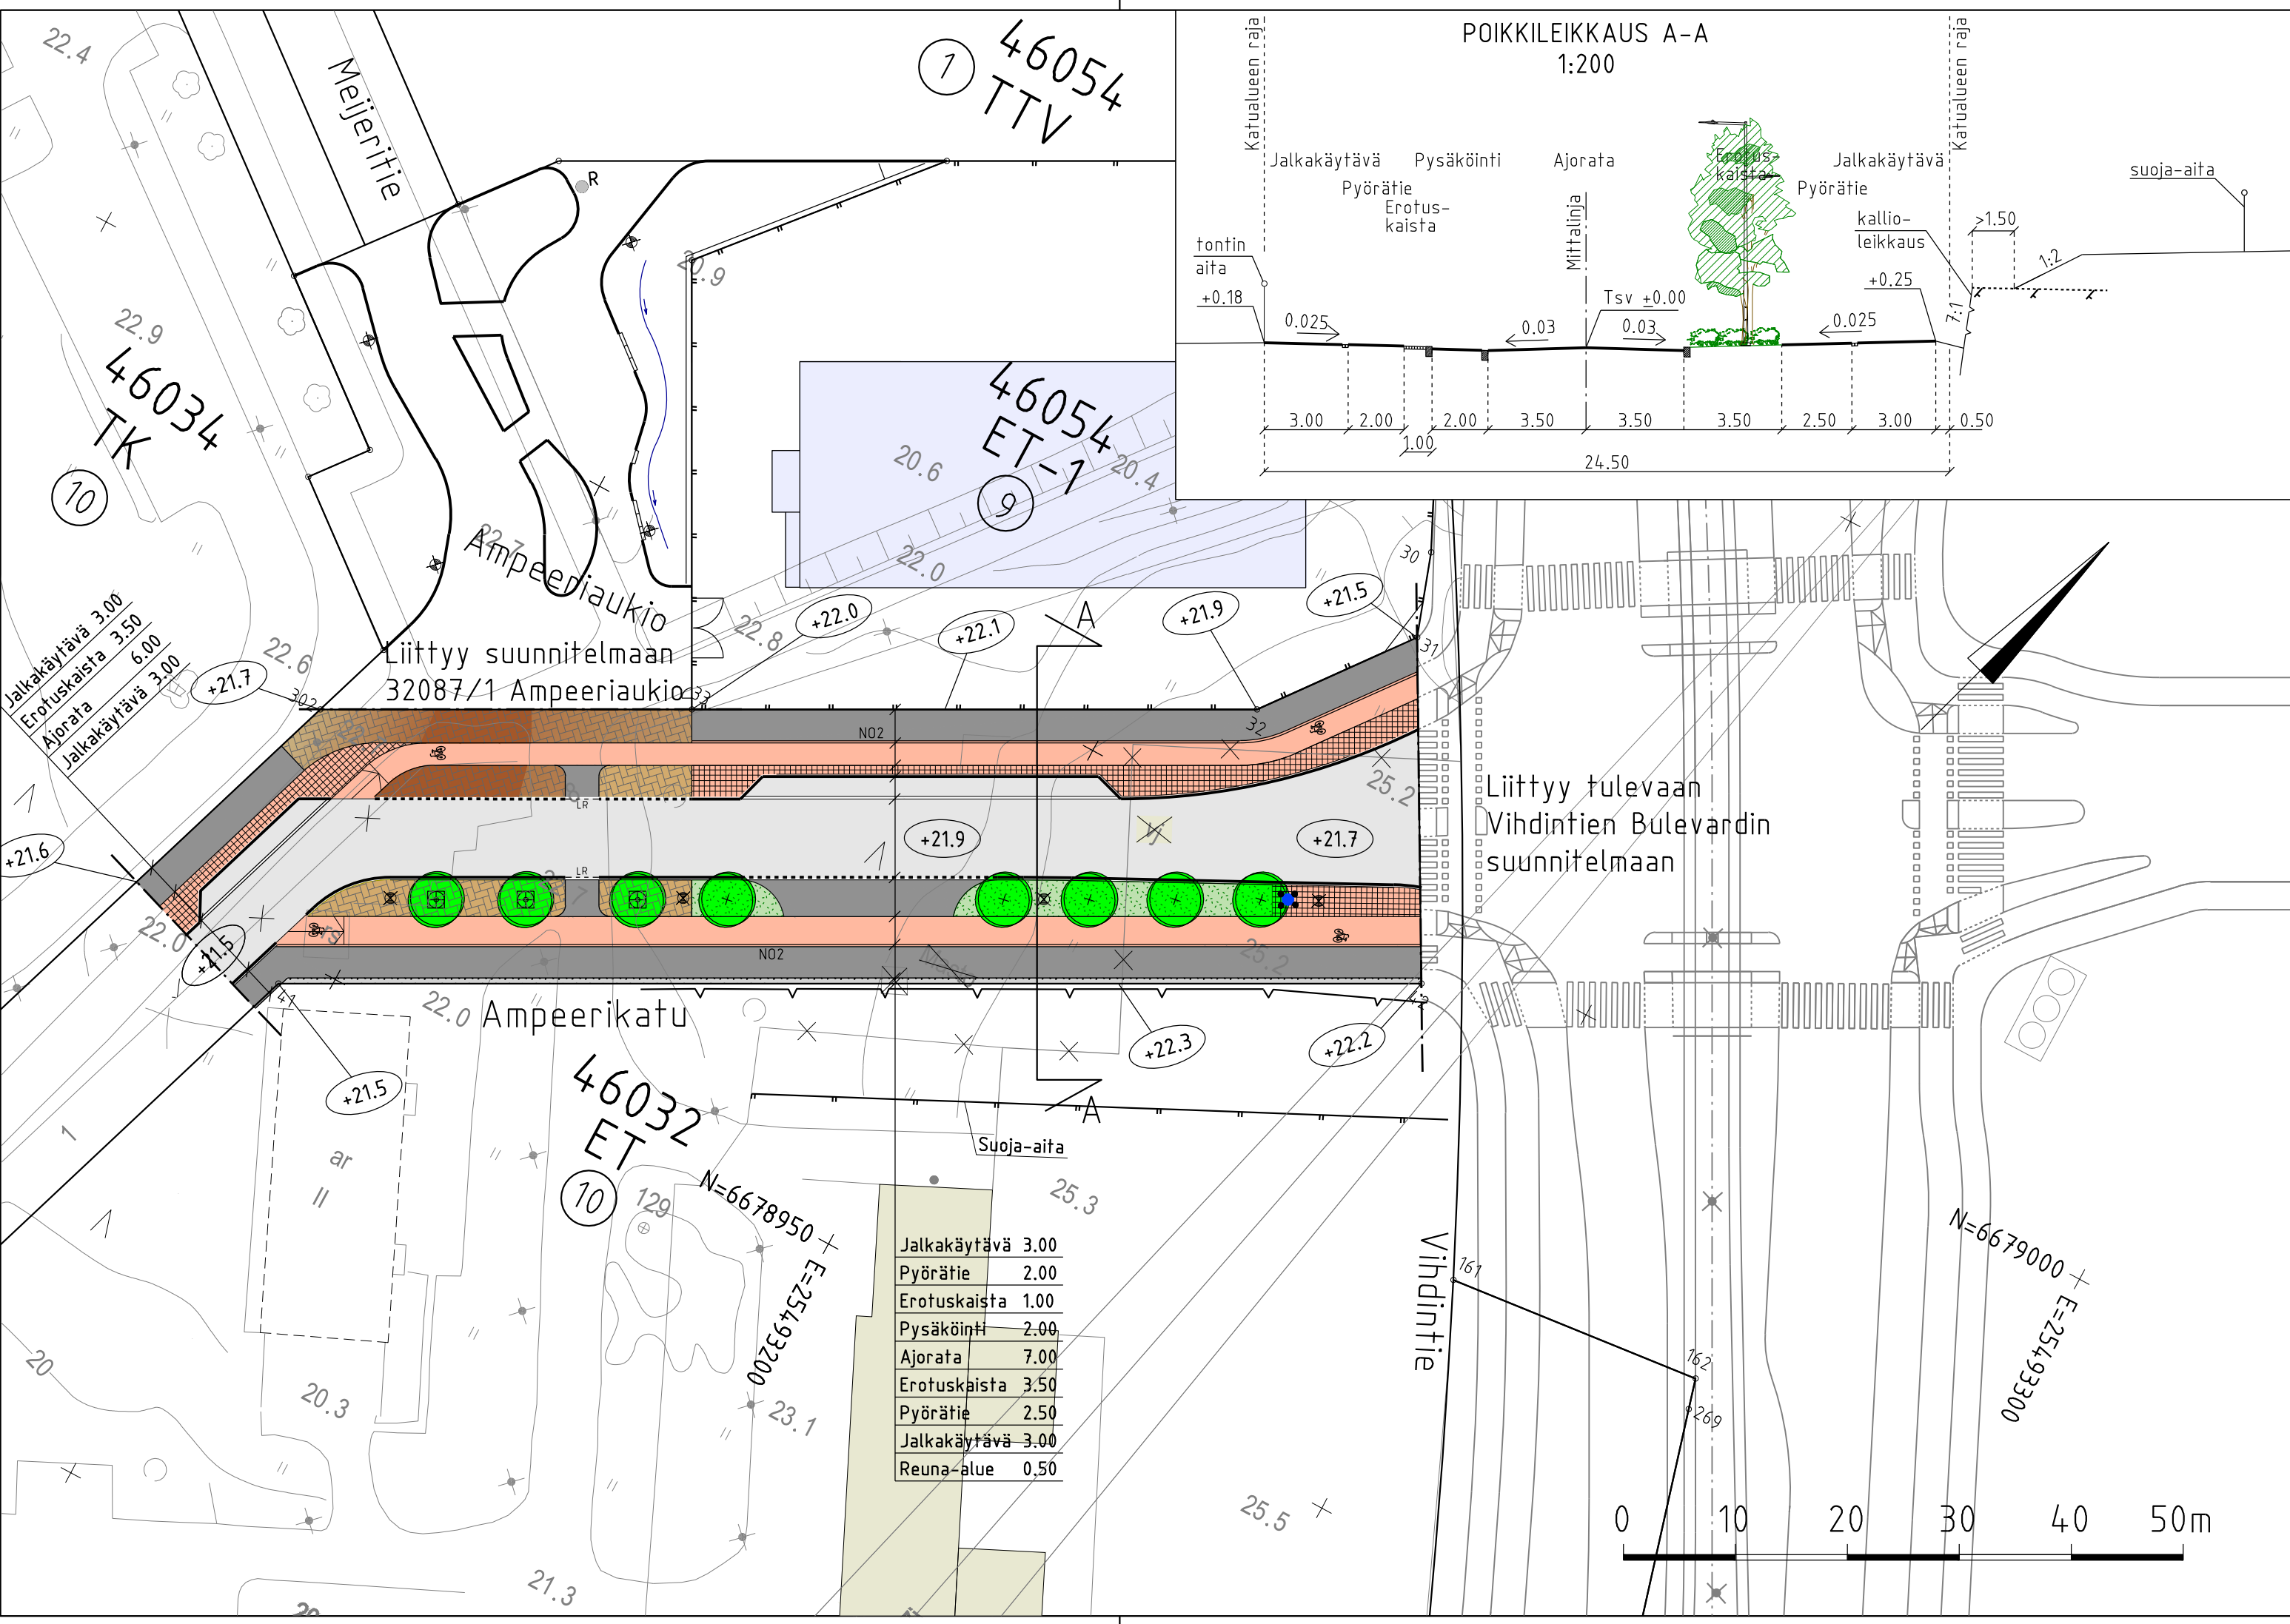

PIIRUSTUSMERKINNÄT

- Ajorata, asfalttia
- Jalkakäytävä, asfalttia
- Pyörätie, punainen asfaltti
- Noppakiveys, punainen
- Kivituhka, harmaa
- Maatiili, keltainen
- Maatiili, punertavan ruskea
- Lehtipensas, matala
- Reunatuki, luonnonkivi, punainen
- Reunatuki, madallettu/luiskattu luonnonkivi, punainen
- Reunatuki, upotettu, luonnonkivi, punainen
- 2:n kiven punainen noppakiviraita
- Kallioleikkaus
- Suoja-aita
- Kadun likimääräinen korkeusasema
- Istutettava lehtipuu 5 kpl ja istutettava lehtipuu juuristoritilällä 3 kpl
- Valaisinpylväs, 8 m
- Palovesiasema ja pollarit

Katu kuivatetaan hulevesiviemäreillä, jotka liitetään Ampeerikadun ja Vihdintien olemassa oleviin viemäriin.

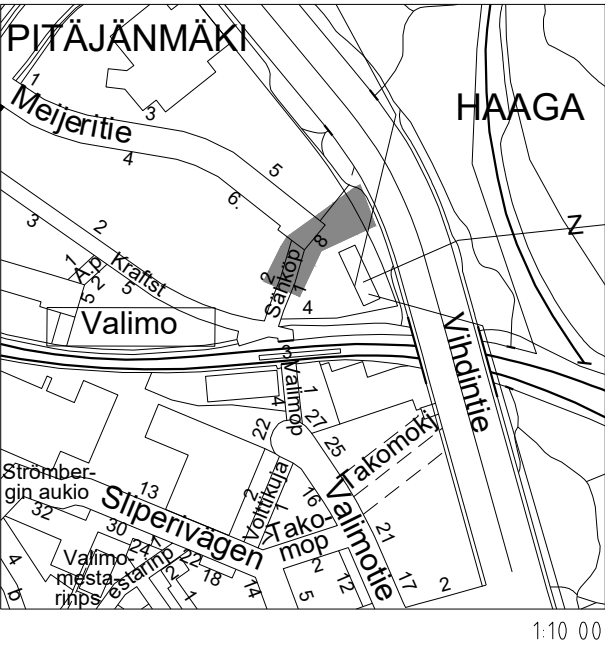

Helsinki

Kaupunkiympäristön toimiala

www.hel.fi

sähköposti: etunimi.sukunimi@hel.fi

KAUP.OSA, OSA-ALUE

46. Pitäjänmäki

AMPEERINKATU

välillä Voimapolku – Vihdintie

Katusuunnitelma

MK	LIITTYY	NRO	KHS		
1:500	KORVAA		KYLK		
1:200	KORVATTU	TASOKOORDINAATISTO: ETRS-GK25 KORKEUSJÄRJESTELMÄ: N2000	HYV.	xx.x.2025	T. Kiuru
	ASEMAKAAVA		TARK.	xx.x.2025	I. Rantanen
	LIIKENNES.		PROJ.	xx.x.2025	M. Ruuska
			HYV.	28.5.2025	E. Mäisti-Hämäläinen
			TARK.	28.5.2025	J. Brandt
			LAAT.	28.5.2025	H. Wikberg

SWECO



Sweco Finland Oy

Ilmalanportti 2

00240 Helsinki

p. 0207393000