


Technical cross-section drawing of a road and drainage system. The drawing shows a road with a width of 19.50m. On the left is a drainage ditch with a bottom level of -3.40 HS and a slope of 1:0.5. The road surface has a height of +1.20. A sidewalk with a height of +2.25 and a width of 3.7m (Jk) is shown. A car is parked on the road. The road surface has a height of +2.24 and a width of 12m (Pysäköinti). A tree with a height of 3.22m is shown. The ground level is +1.45. The drawing is labeled with 'BARBADOSENKATU (taustalla)', 'VENESATAMA', 'Louhekiivien pinta 2025', 'Louhekiivirivous', 'kaksipuolikaide h=700', 'viheralue', 'kalteutunut maa', and 'BARBADOSENKATU'.

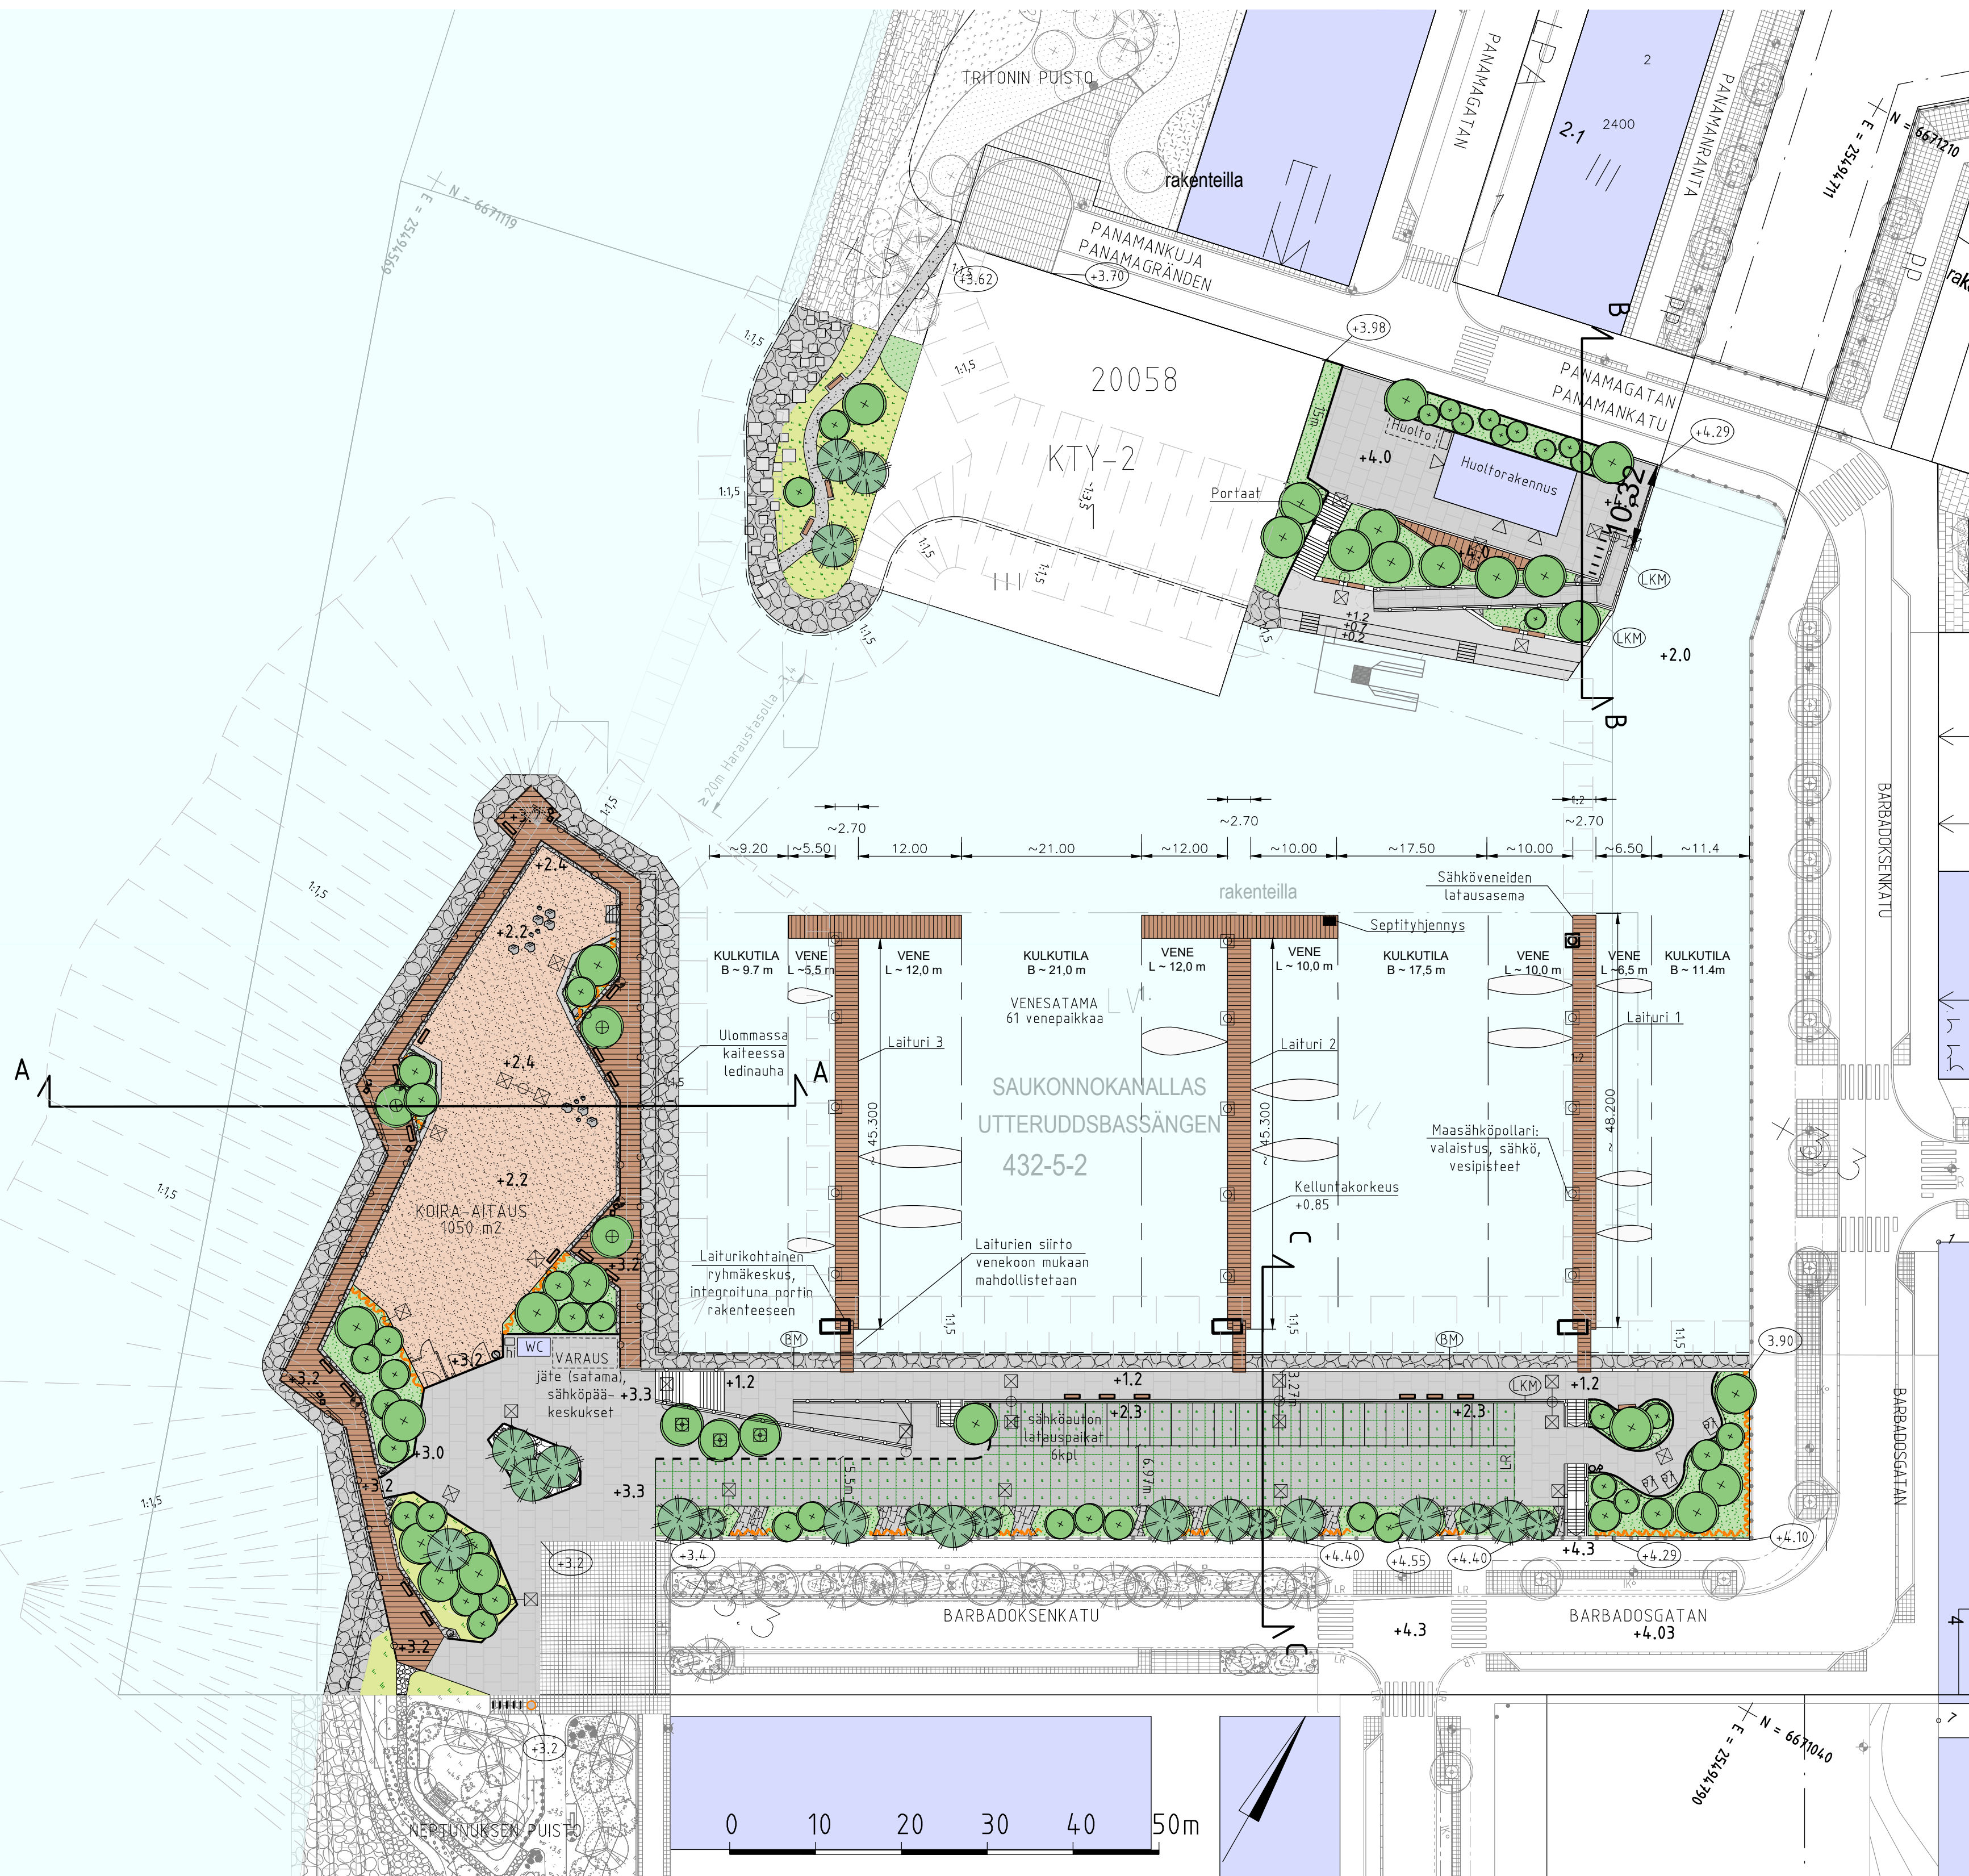

Istutettava kasvillisuus

Istutettava kasvillisuus


- | | |
|---|---|
|  | Istutettava havupuu |
|  | Istutettava lehtipuu |
|  | Istutettava lehtipuu ja juuristoririkka |
|  | Istutettava yksittäinen lehtipensas |
|  | Istutettava matala lehtipensas |
|  | Niitty |

--	--	--	--	--	--

-  Maatili, reikäkivi, harmaan, ruskean ja keltaisen sävyt näyttökasvillisuudella
 -  Maatili, harmaan, ruskean ja keltaisen sävyt
 -  Louhekieviverhous / järjestetty kiviheitoke
 -  Puupinta
 -  Hiekka
 -  Luonnonkivifaso, eri kokoiset ja väriset fasokivet

	Reunatuki V220h, luonnonkivi, punainen
	Reunatuki, madallettu/luiskattu, luonnonkivi, punainen
	Reunatuki, upotettu, luonnonkivi, punainen
	Betonimuuri
	Luonnonkivimuuri, punainen
	Luonnonkivimuuri, punainen, puinen istuintaso
	Luonnonkivimuuri, kierrätyskivet, eri värejä
	Luonnonkiviportaat, punainen
	Talviuintipaikan betoniportaat ja tasanne
	matala, 2-putkikaide
	Kevyen liikenteen kaide
	Vajjeriverko/putkikaide
	Koira-aitauksen aita, kolmilanka-aita
	Koira-aitauksen käyntiportti ja huoltoportti
	Kasvillisuuden suojaa-aita
	Kasvillisuuden suojaa-aita, metalli, tumman harmaa

- | | |
|---|--|
|  | Aurinkotuoli, puuta, kahden istuttava |
|  | Penkki, puu/teräs |
|  | Tuoli, puu/teräs |
|  | Roska-astia |
|  | Syväkeräyssäiliö |
|  | Pyöräteline |
|  | VARAUS Sataman jätehuolto, sähköpääkeskusket |
|  | City WC |
|  | Hiekoitusshiekkaalafikko |
|  | Yksittäiskivi |
|  | Suunniteltu rakennus |
|  | Vesialue |

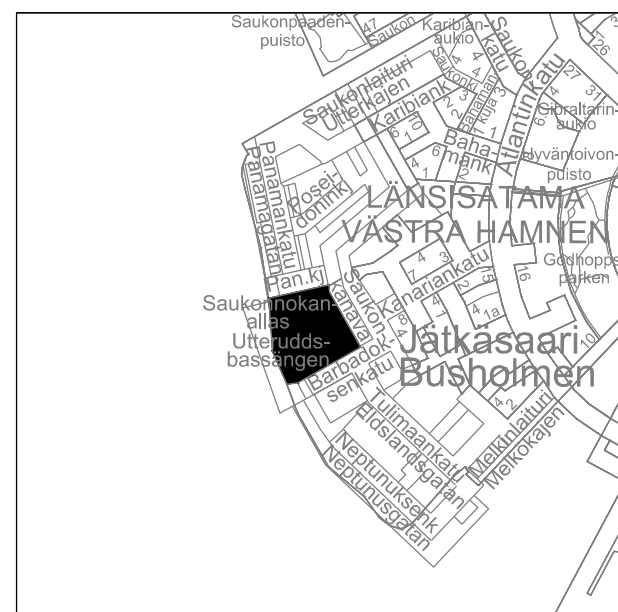

Helsinki	Kaupunkiympäristön toimiala	www.hel.fi	
KAUP.O.SA, OSA-ALUE 20. Järkäsaari		sähköposti: etunimi.sukunimi@hel.fi	
SAUKONNOKANALLAS			
Yleisten alueiden suunnitelma			
MK	LIITTYÄ	NRO	KHS
1:500	KORVA	VIO6485/1	KYL
1:200	KORVATTU	TASOKOORDINAATISTO: ETRS-GK25	HYV.
	ASEMAMAARVA	02270, 12500	TARK.
	LIKENNES.	KORKEUSJÄRJESTELMÄ: N2000	PROJ.
RAMBOLL		Ramboll Finland Oy PL 25, Itsehallintokuja 3 02601 ESPOO puh. 020 755 611	HYV.
			TARK.
			LAAT.