

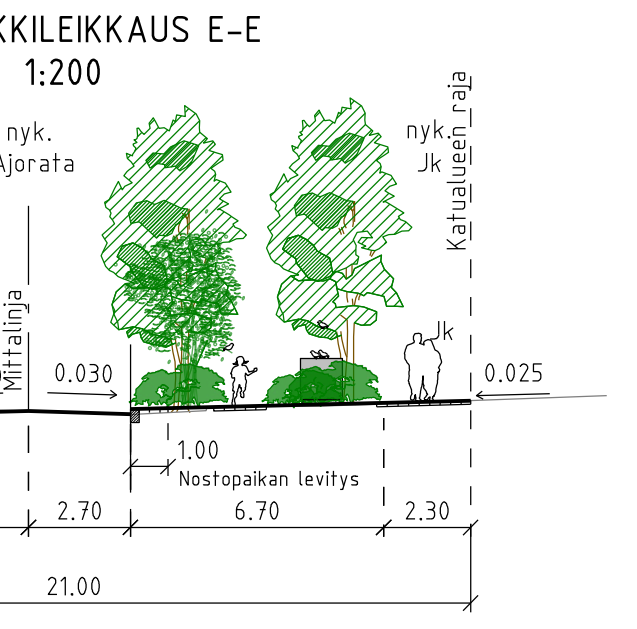
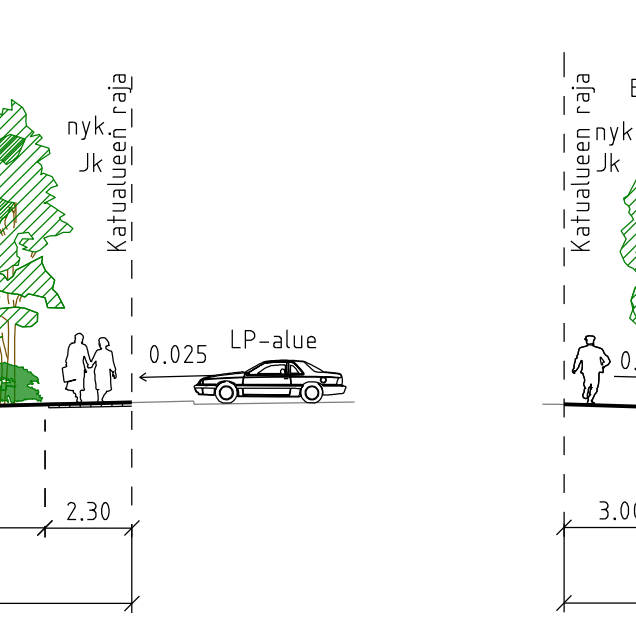
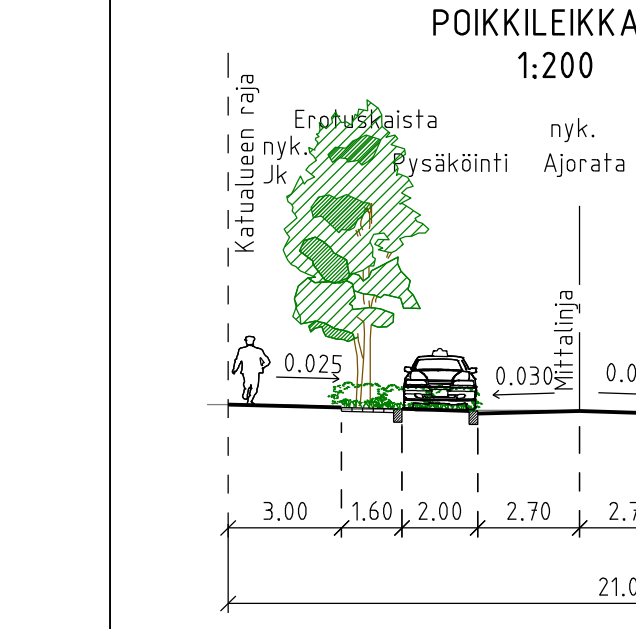
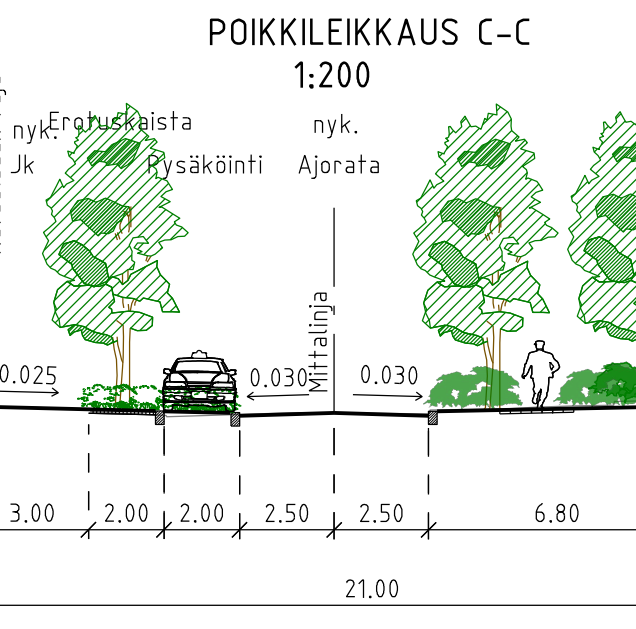
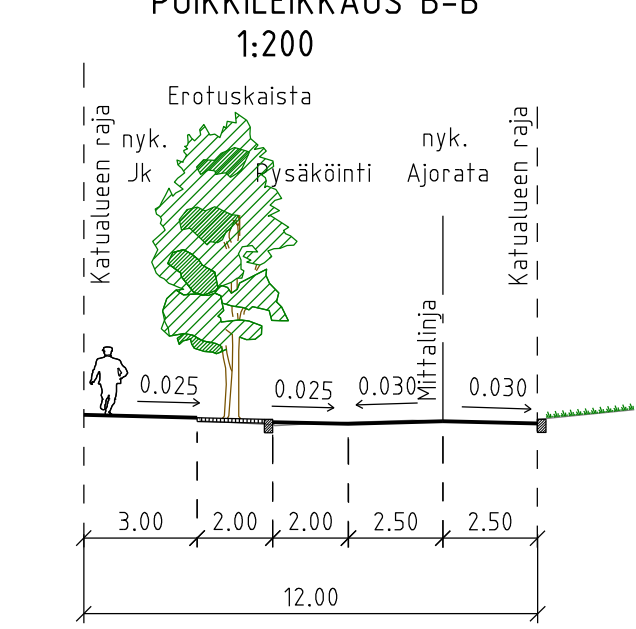
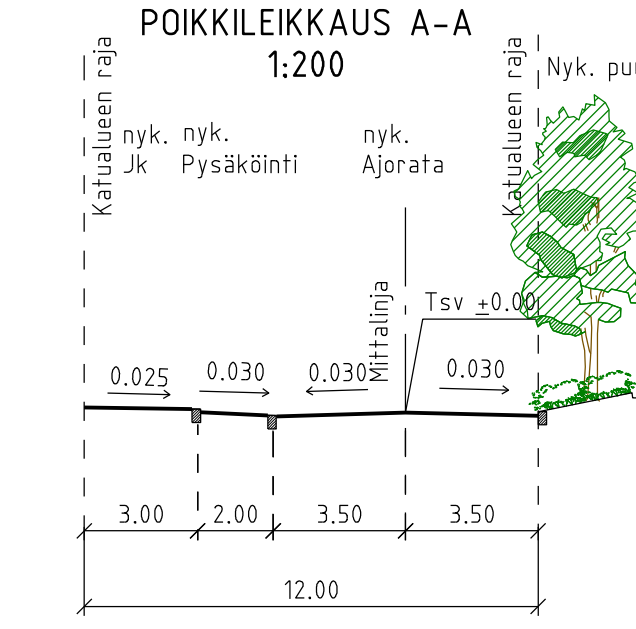


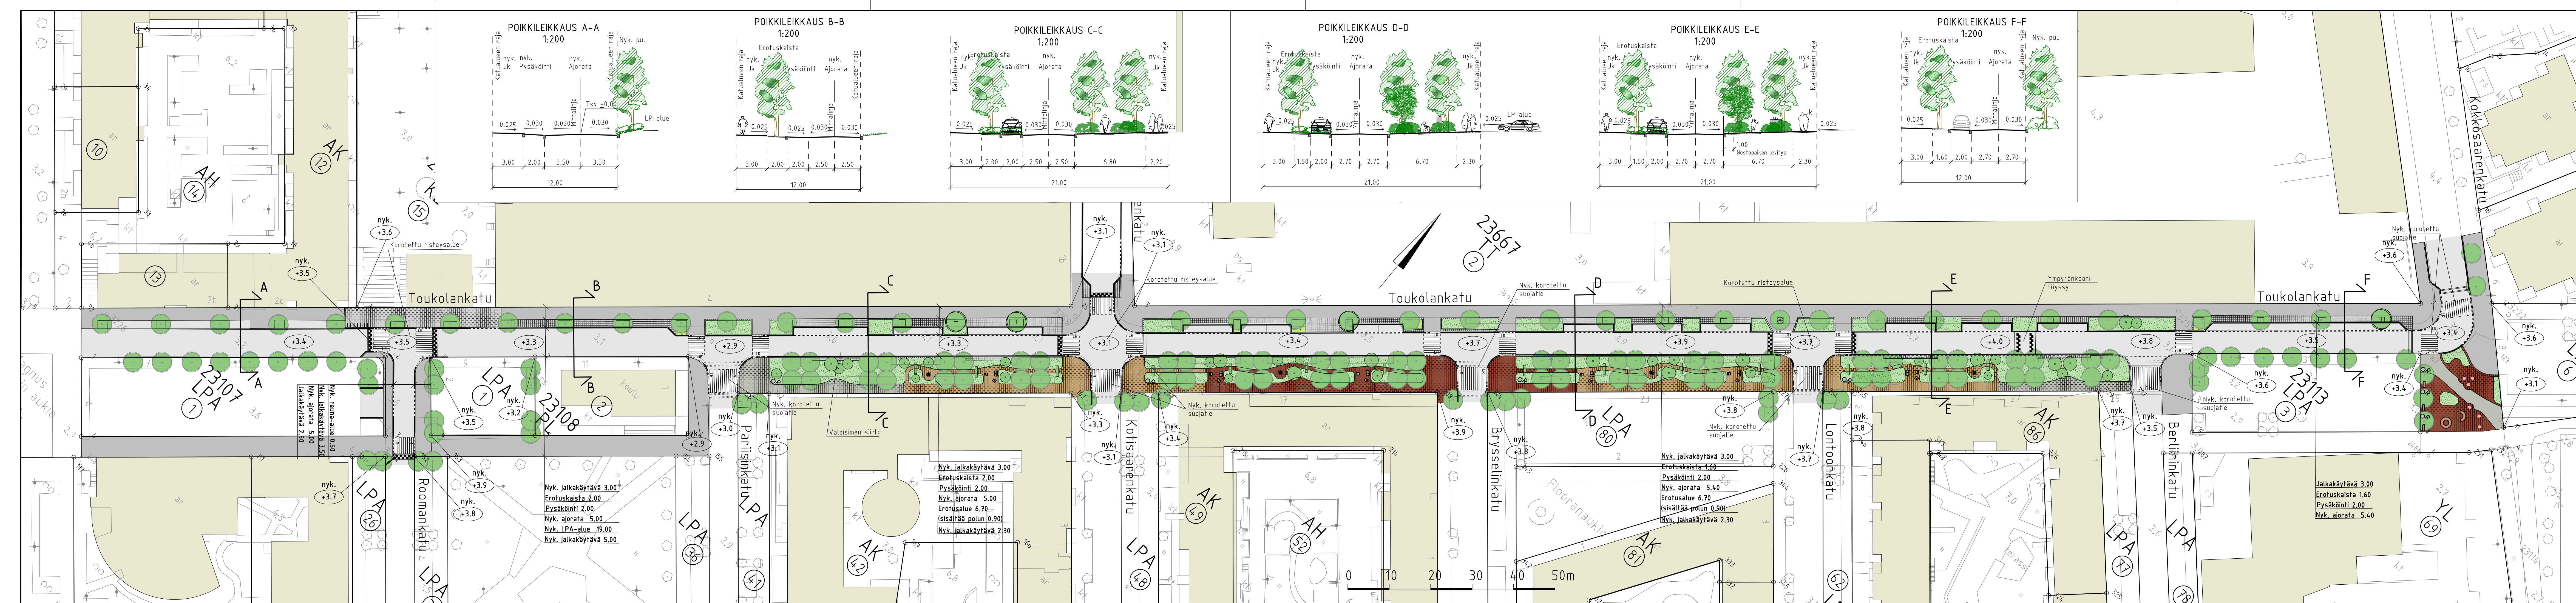

- PIIRUSTUSMERKINNÄT**
- nyk. +3.7 Nykyinen korkeusasema
  - Rakennettava alue**
    - Ajorata/jalkakäytävä, asfalttia
    - Noppakiveys, kierrätetty, sekaväri
    - Betonikivi harmaa, punaruskea ja hiekanruskea
    - Pensas- ja puuvartinen kasvillisuus
    - Maanpeiteperenna
  - Nykyinen katualueen lehtipuu 102 kpl
  - Istutettava lehtipuu 4 kpl
  - Yksittäispensas
  - Köynnösportti
  - Lintujen vesiallas
  - Eläinaiheinen betoniporsas
  - Istuin/penkki
  - Roska-astia
  - Kadun likimääräinen korkeusasema
  - Reunatuki, luonnonkivi, punainen
  - Reunatuki, madallettu/luiskattu, luonnonkivi, punainen
  - Reunatuki, nykyinen

Katu kuivutetaan nykyisillä hulevesiviemäreillä, jotka johdetaan Toukolan rantapuiston vesialueelle

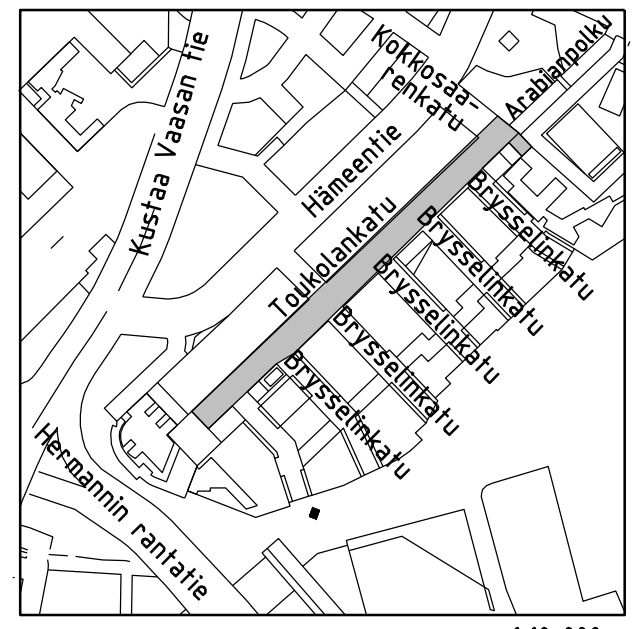

|   |                                                                                       |                                      |       |                                                   |                                |
|---|---------------------------------------------------------------------------------------|--------------------------------------|-------|---------------------------------------------------|--------------------------------|
| Helsinki   |                                                                                       | Kaupunkiympäristön toimiala          |       | www.hel.fi<br>sähköposti: etunimi.sukunimi@hel.fi |                                |
| KAUP. OSA, OSA-ALUE<br>23.2. Toukola, 232. Arabianranta                                                                                     |                                                                                       |                                      |       |                                                   |                                |
| TOUKOLANKATU<br>ROOMANKATU TOUKOLANKADUN RISTEYKSEN KOHDALLA<br>KOKKOSAARENKADUN KATUALUE JA KATUAUKIO<br>Katusuunnitelmien koostepiirustus |                                                                                       |                                      |       |                                                   |                                |
| MK   | LIITTYY                                                                               | NRO                                  | KHS   |                                                   |                                |
| 1:500   | KORVAA                                                                                | 32348/3                              | KYL   |                                                   |                                |
| 1:200   | KORVATTU                                                                              | TASOKOORDINAATIT:<br>ETRS-GK25       | HYV.  | 23.5.2025                                         | R. Pukonen                     |
|   | ASEMAKAAVA                                                                            | 11056, 12757, 11492,<br>10240, 11981 | TARK. | 23.5.2025                                         | I. Rantanen                    |
|   | LIKENNES.                                                                             | KORKEUSJÄRJESTELMÄ:<br>N2000         | PROJ. | 23.5.2025                                         | A. Tirri                       |
| Konsultti   | WSP Finland Oy<br>Pasilan asemavälik 1, 13. krs<br>00520 Helsinki<br>Puh: 0207 864 11 |                                      | HYV.  | 20.5.2025                                         | T. Käski                       |
|   |    |                                      | TARK. | 20.5.2025                                         | S. Hurskainen                  |
|   |                                                                                       |                                      | LAAT. | 20.5.2025                                         | S. Niemelä-Pritinen, H. Jokela |