

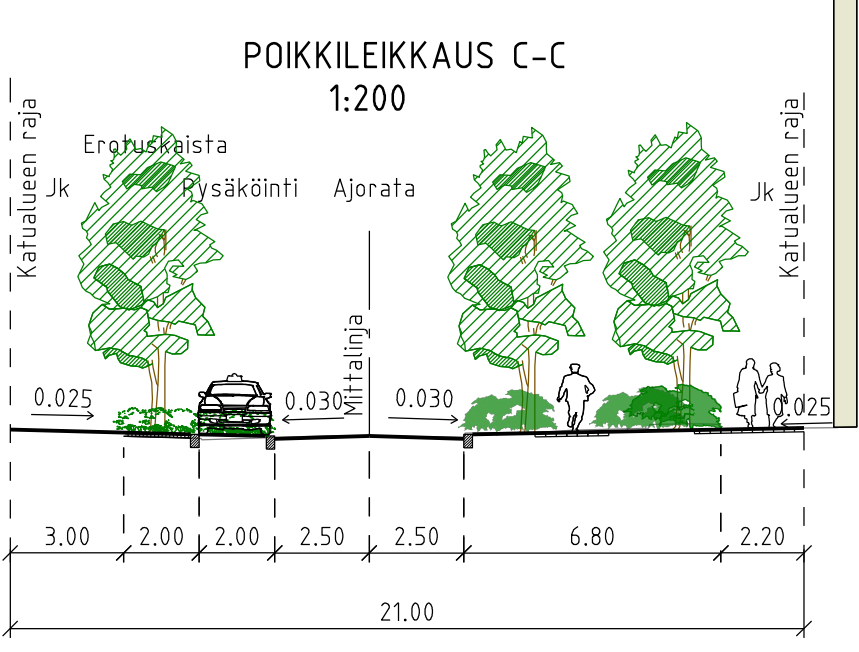
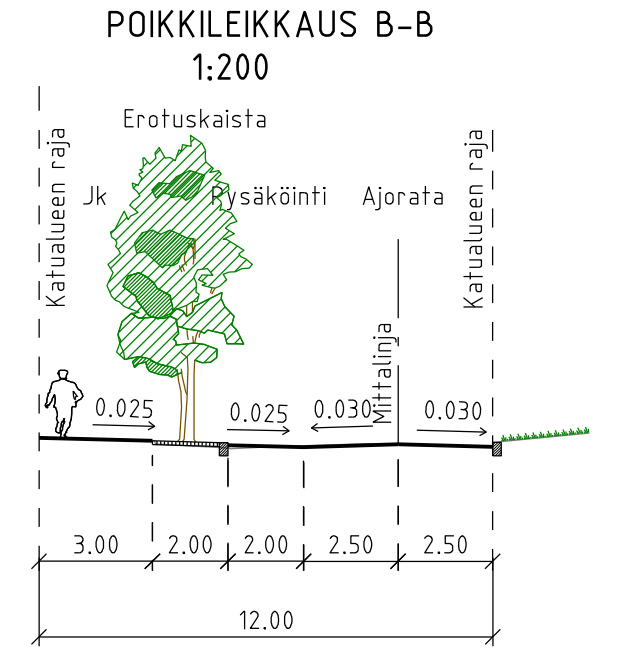
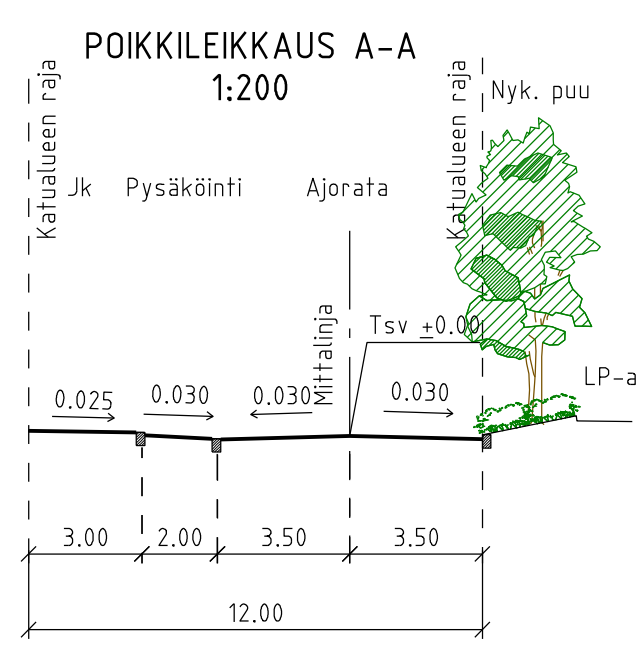


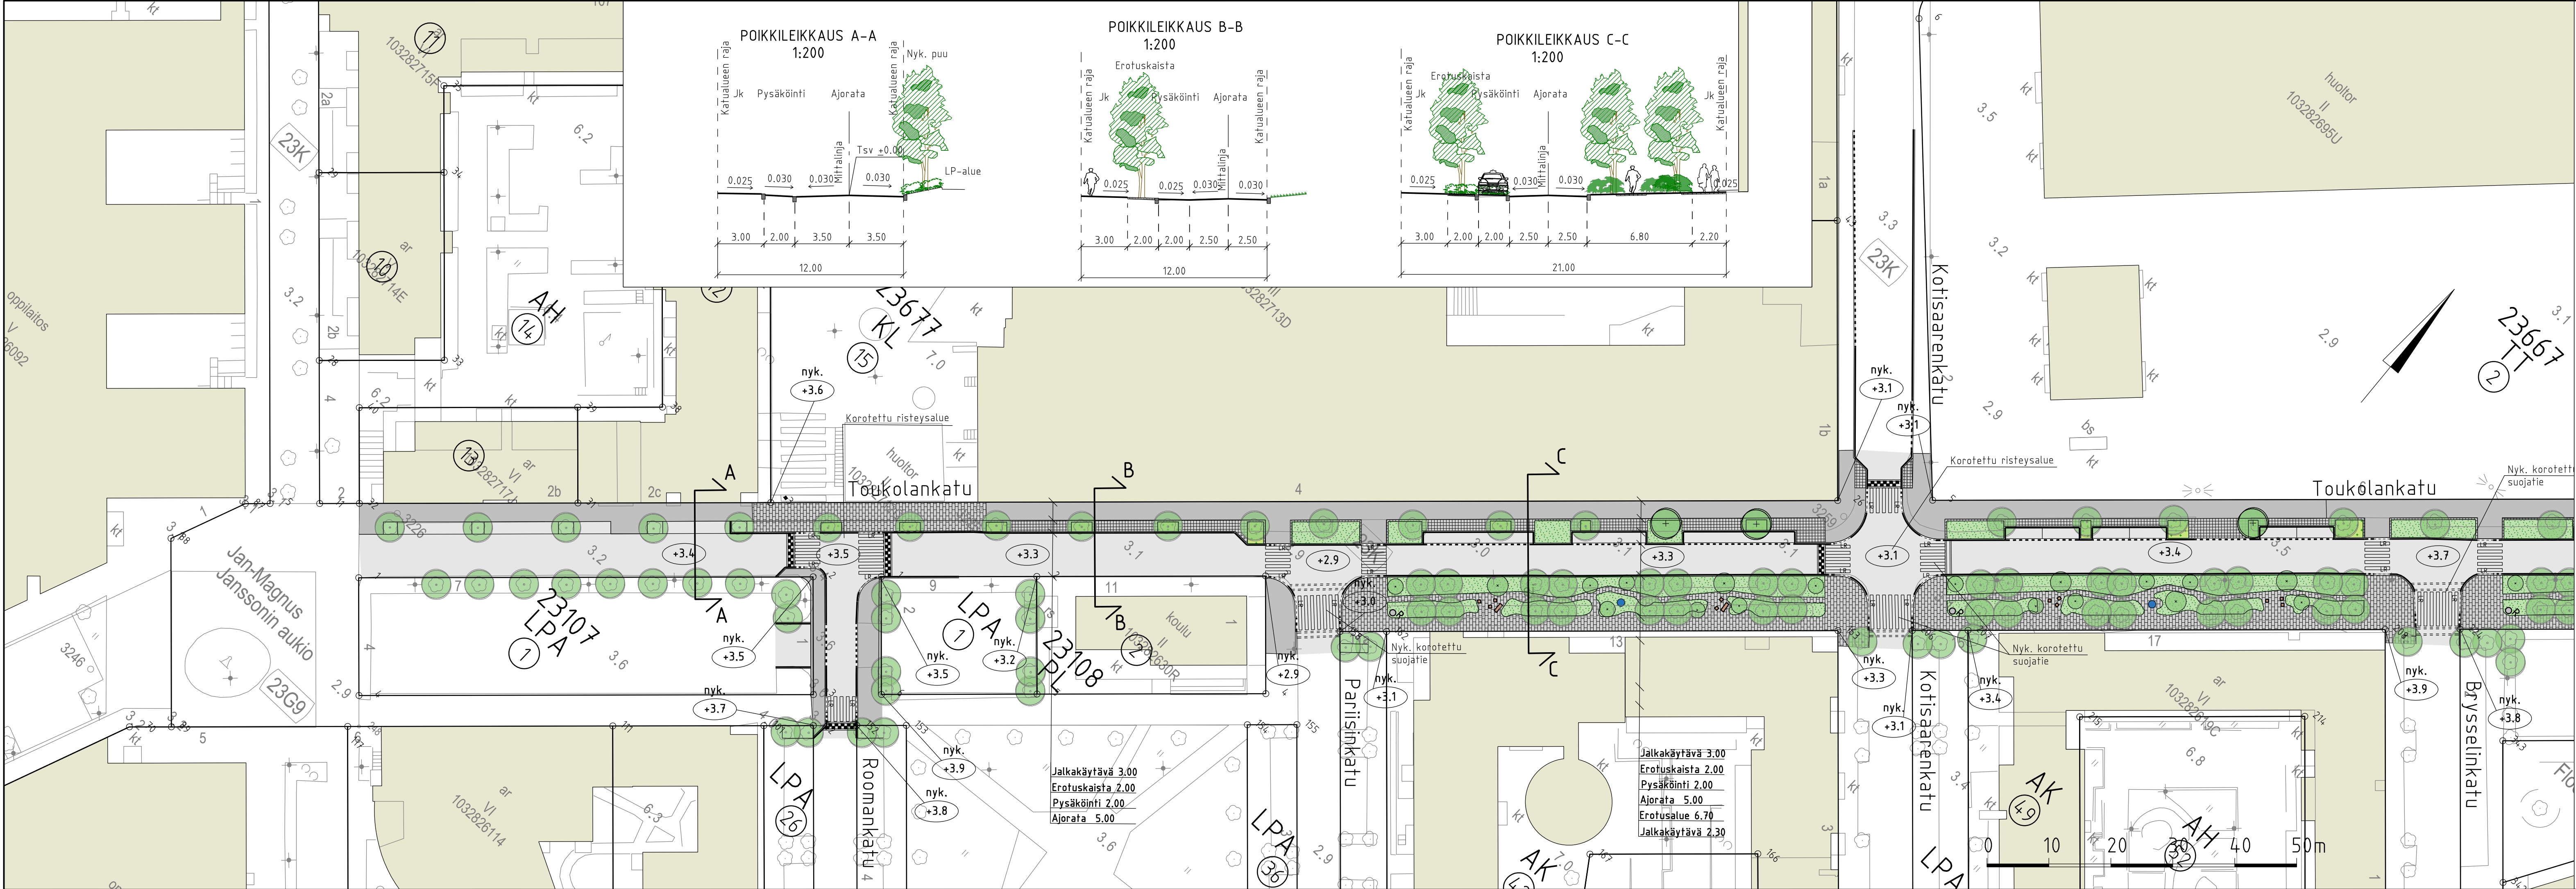

- PIIRUSTUSMERKINNÄT**
- nyk.
+3.7 Nykyinen korkeusasema
 - Rakennettava alue**
 - Ajorata/jalkakäytävä, asfalttia
 - Noppakiveys, kiennätetty, sekaväri
 - Betonikivi/ maatiili, monivärinen, pääväri harmaa
 - Pensas- ja puuvartinen kasvillisuus
 - Maanpeiteperenna
 - Nykyinen lehtipuu 71 kpl
 - Istutettava lehtipuu 3 kpl
 - Yksittäispensas
 - Taideteosmainen varuste/elementti
 - Istuin/penkki
 - Roska-astia
 - +3.0 Kadun likimääräinen korkeusasema
 - Reunatuki, luonnonkivi, punainen
 - Reunatuki, madallettu/luiskattu, luonnonkivi, punainen
 - Reunatuki, nykyinen

Katu kuivatetaan nykyisillä hulevesiviemäreillä, jotka johdetaan Toukolan rantapuiston vesialueelle

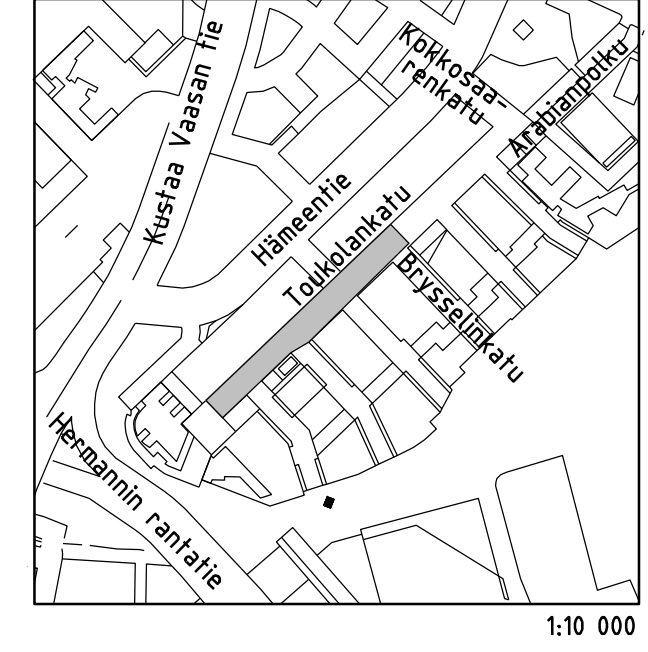

LUONNOS 28.3.2025

Helsinki

Kaupunkiympäristön toimiala

www.hel.fi

sähköposti: etunimi.sukunimi@hel.fi

KAUP.OSA, OSA-ALUE

23. Toukola, 232. Arabianranta

TOUKOLANKATU

välillä Jan-Magnus Janssonin aukio - Brysselinkatu

Katusuunnitelma

MK	LIITTY	NRO	KHS		
1:500	KORVAA	32348/1	KYLK		
1:200	KORVATTU	TASOKOORDINAATIO: ETRS-GK25	HYV.		R. Putkonen
	ASEMAKAAVA	11056, 12757, 11492, 10240	TARK.		I. Rantanen
	LIKENNES.	KORKEUSJÄRJESTELMÄ: N2000	PROJ.		A. Tirri
Konsultti	wsp WSP Finland Oy Pasilan asema-aukio 1, 13. krs 00520 Helsinki Puh: 0207 864 11		HYV.	28.3.2025	T. Kärki
			TARK.	28.3.2025	S. Hurskainen
			LAAT.	28.3.2025	S. N-P ja H. Jokela