



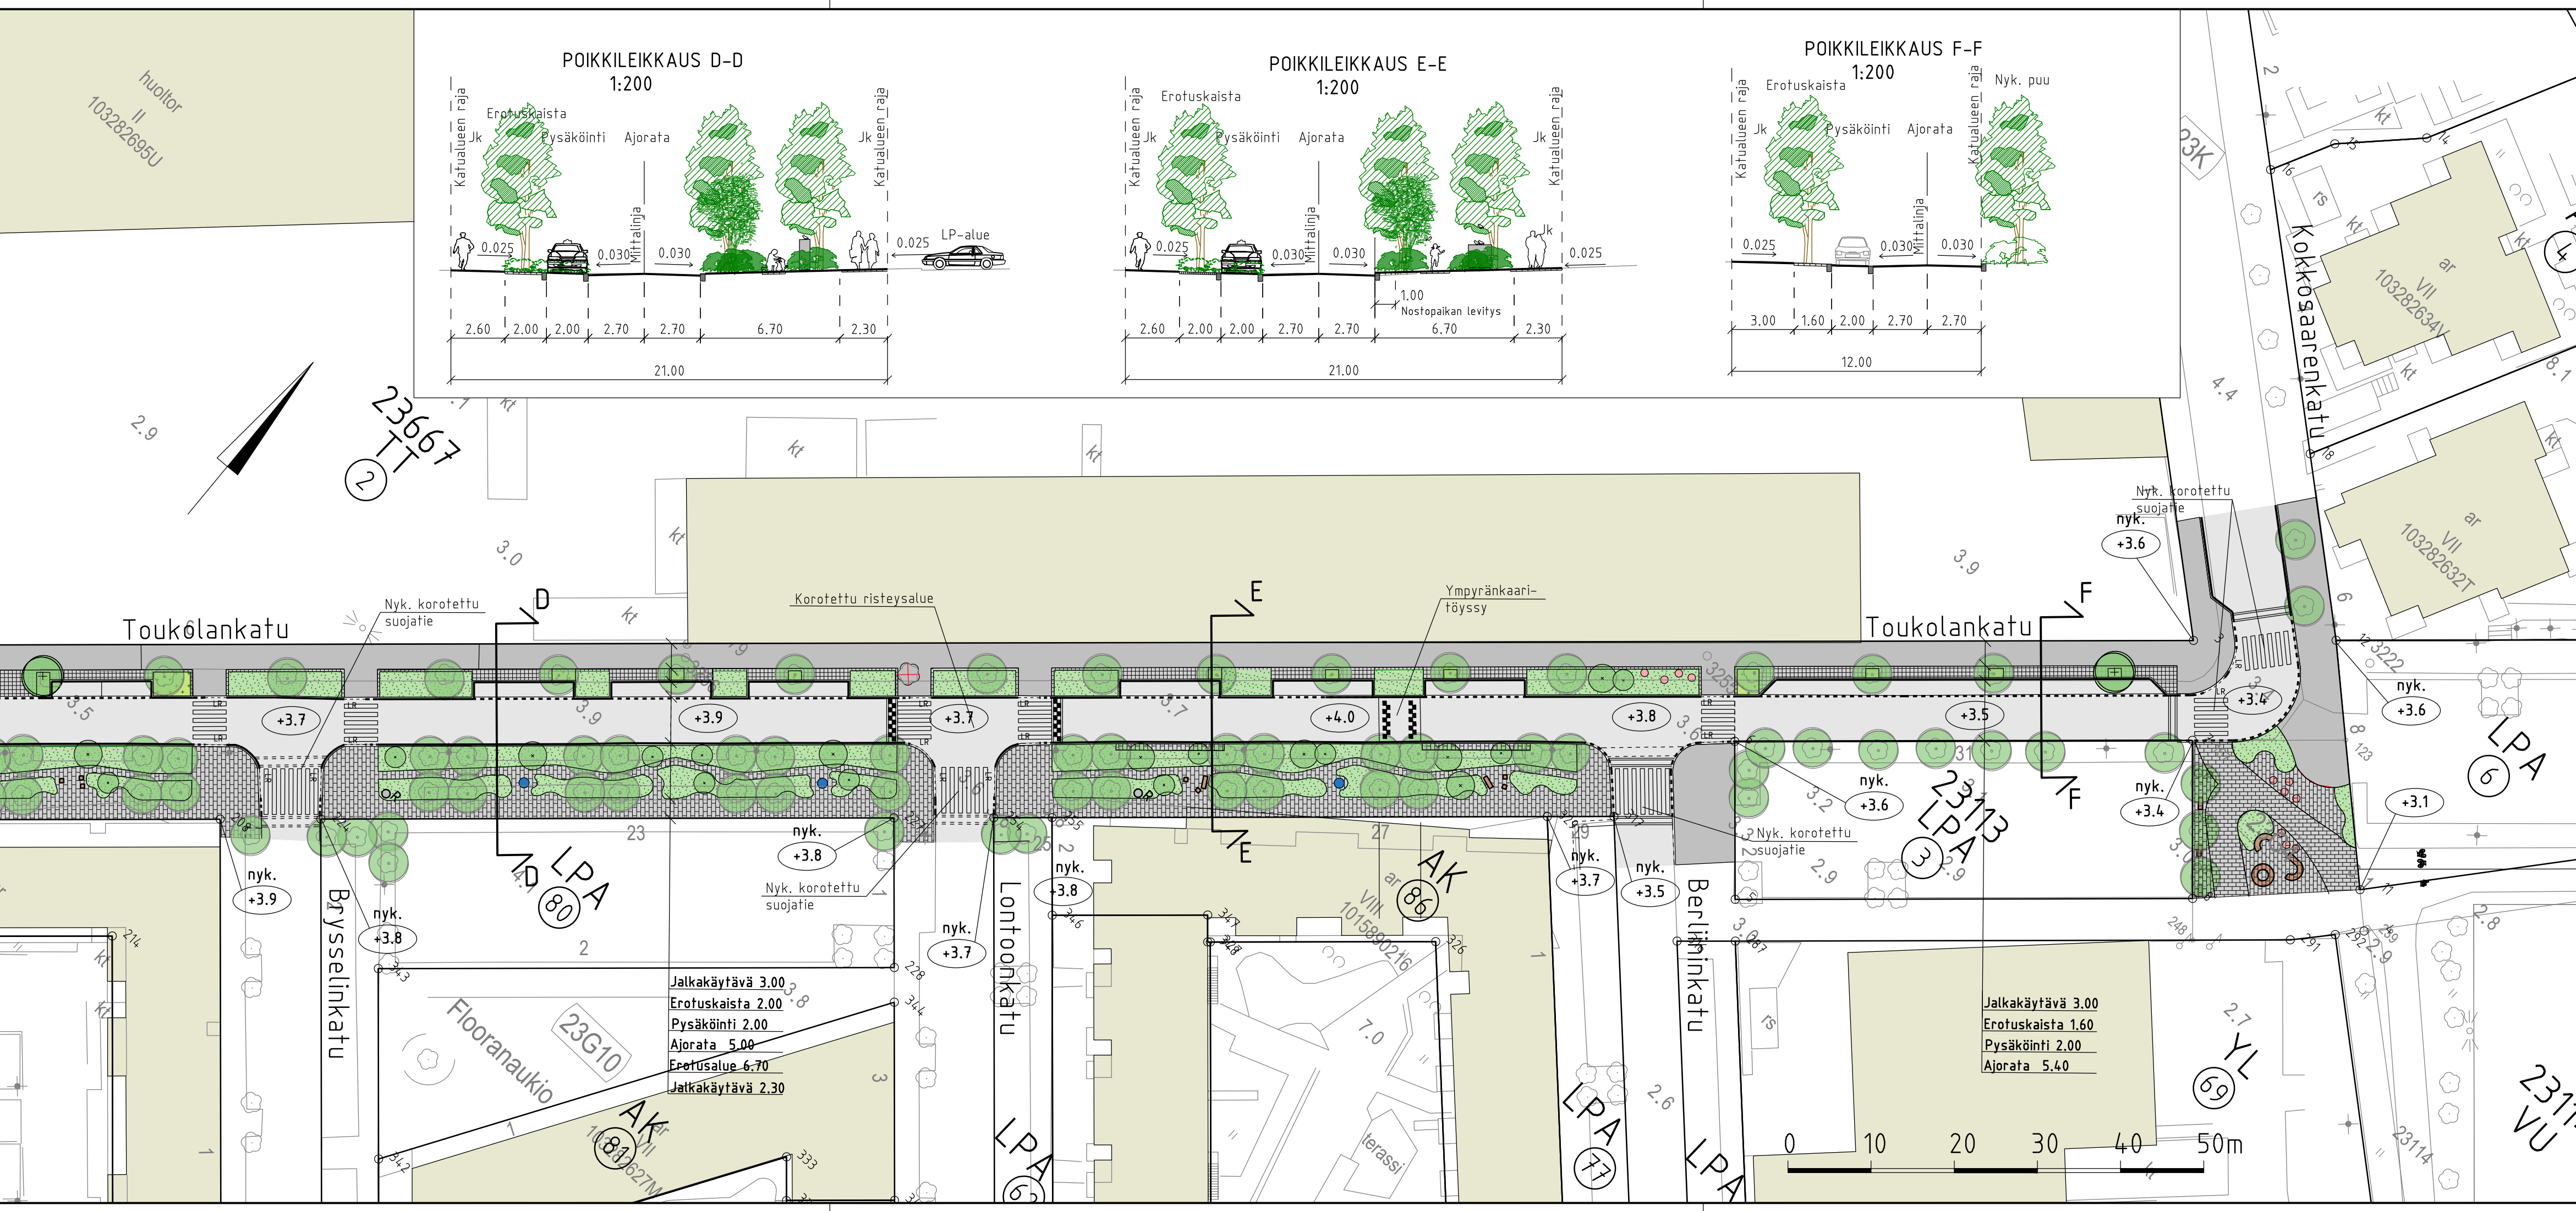

- PIIRUSTUSMERKINNÄT
- nyk.
+3.7 Nykyinen korkeusasema
- Rakennettava alue
- Ajorata/jalkakäytävä, asfalttia
 - Noppakiveys, kierrätetty, sekaväri
 - Betonikivi/maatiili, monivärinen, pääväri harmaa
 - Pensas- ja puuvartinen kasvillisuus
 - Maanpeiteperenna
 - Nykyinen lehtipuu 60 kpl
 - Poistettava puu 1 kpl
 - Istutettava lehtipuu 2 kpl
 - Yksittäispensas
 - Taideteosmainen varuste/elementti
 - Istuin/penkki
 - Roska-astia
 - +3.0 Kadun likimääräinen korkeusasema
 - Reunatuki, luonnonkivi, punainen
 - Reunatuki, madallettu/luiskattu, luonnonkivi, punainen
 - Reunatuki, nykyinen

Katu kuivatetaan nykyisillä hulevesiviemäreillä, jotka johdetaan Toukolan rantapuiston vesialueelle

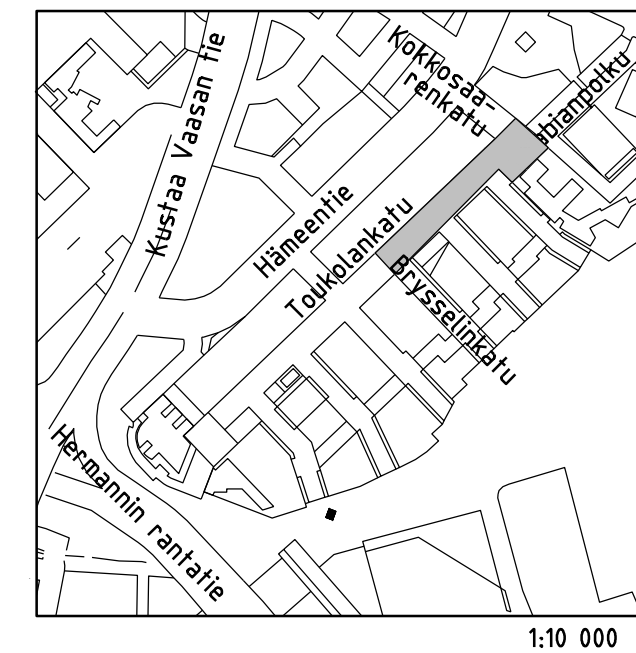

LUONNOS 28.3.2025

Helsinki	Kaupunkiympäristön toimiala	www.hel.fi sähköposti: etunimi.sukunimi@hel.fi
KAUP.OSA, OSA-ALUE 23. Toukola, 232. Arabianranta		
TOUKOLANKATU välillä Brysselinkatu - Kokkosaarencatu		
Katusuunnitelma		
MK	LIITYY	NRO
1:500	KORVAA	32348/2
1:200	KORVATTU	TASOKOORDINAATISTO: ETRS-GK25
	ASEMAKAAVA	KORKEUSJÄRJESTELMÄ: N2000
	LIIKENNES.	10240, 11881
Konsultti	WSP Finland Oy Pasilan asema-aukio 1, 13. krs 00520 Helsinki Puh: 0207 864 11	
	KHS	KYLK
	HYV.	R. Putkonen
	TARK.	I. Rantanen
	PROJ.	A. Tirri
	HYV.	28.3.2025 T. Kärki
	TARK.	28.3.2025 S. Hurskainen
	LAAT.	28.3.2025 S. N-P ja H. Jokela