


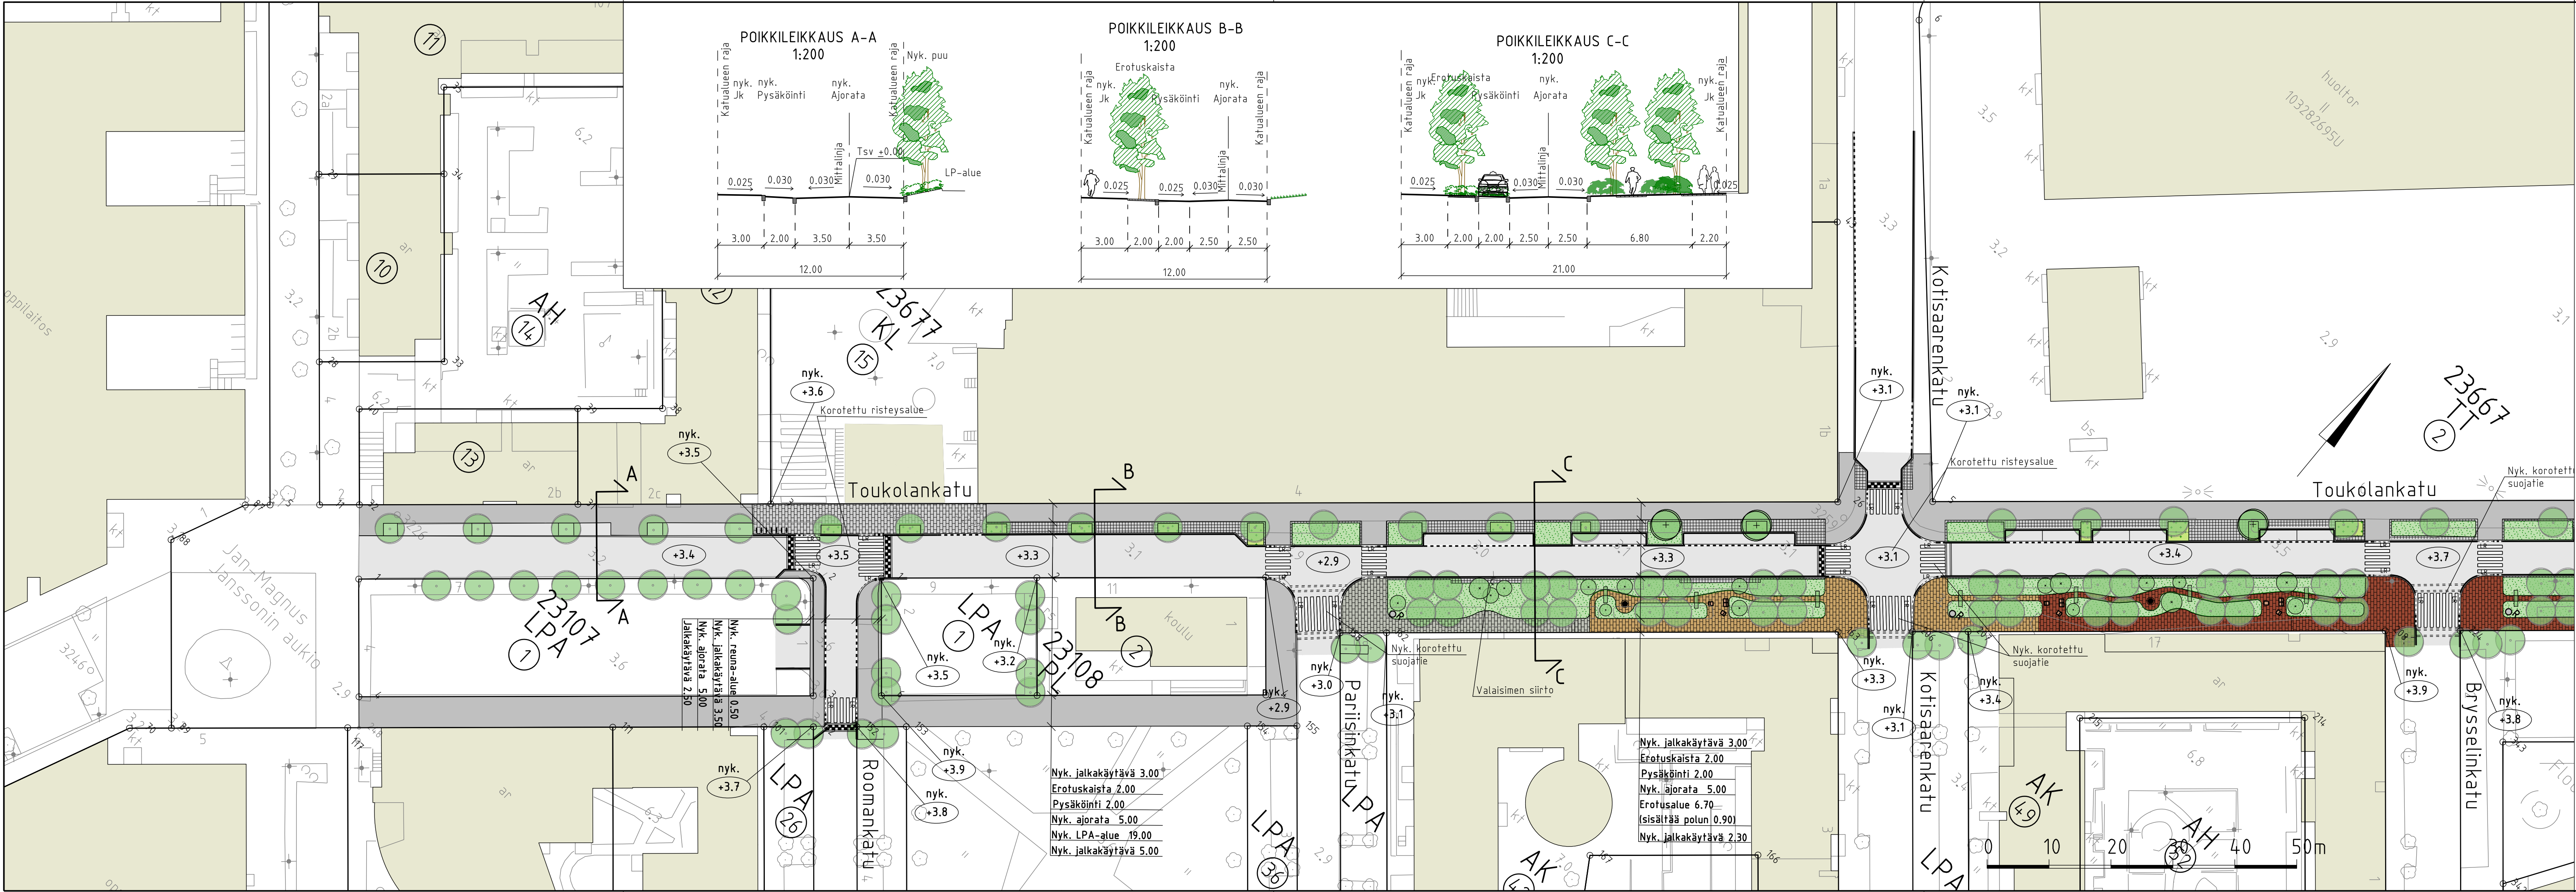

PIIRUSTUSMERKINNÄT

nyk.  
+3.7 Nykyinen korkeusasema

Rakennettava alue

- Ajorata/jalkakäytävä, asfalttia
- Noppakiveys, kierrätetty, sekaväri
- Betonikivi harmaa, punaruskea ja hiekanruskea

Pensas- ja puuvartinen kasvillisuus

Maanpeiteperenna

- Nykyinen katualueen lehtipuu 59 kpl
- Istutettava lehtipuu 3 kpl
- Yksittäispensas

Köynnösportti

Lintujen vesiallas

Eläinaiheinen betoniporsas


Istuin/penkki

Roska-astia

+3.0 Kadun likimääräinen korkeusasema

- Reunatuki, luonnonkivi, punainen
- Reunatuki, madallettu/luiskattu, luonnonkivi, punainen
- Reunatuki, nykyinen

Katu kuivatetaan nykyisillä hulevesiviemäreillä, jotka johdetaan Toukolan rantapuiston vesialueelle

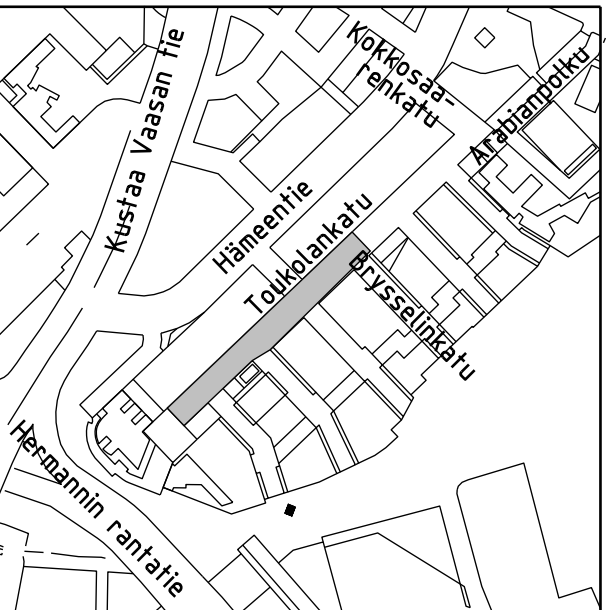

1:10 000

Helsinki

Kaupunkiympäristön toimiala

www.hel.fi

sähköposti: etunimi.sukunimi@hel.fi

UP.OSA, OSA-ALUE

23. Toukola, 232. Arabianranta

TOUKOLANKATU

välillä Jan-Magnus Janssonin aukio – Brysselinkatu ja Roomankatu

Toukolankadun katualueen kohdalla

Katusuunnitelma

1:500

1:200

LIIHTYY

KORVAA

KORVATTU

ASEMAKAAVA

LIIKENNES.

11056, 12757,

11492, 10240

NRO

32348/1

TASOKOORDINAATISTO:

ETRS-GK25

KORKEUSJÄRJESTELMÄ:

N2000

KHS

KYLK

HYV.

TARK.

PROJ.

HYV.

TARK.

LAAT.

23.5.2025

23.5.2025

23.5.2025

20.5.2025

20.5.2025

20.5.2025

R. Putkonen

I. Rantanen

A. Tirri

T. Kärki

S. Hurskainen

S. Niemelä-Priittinen, H. Jokela

nsultti

wsp

WSP Finland Oy  
Pasilan asema-aukio 1, 13. krs  
00520 Helsinki  
Puh: 0207 864 11