



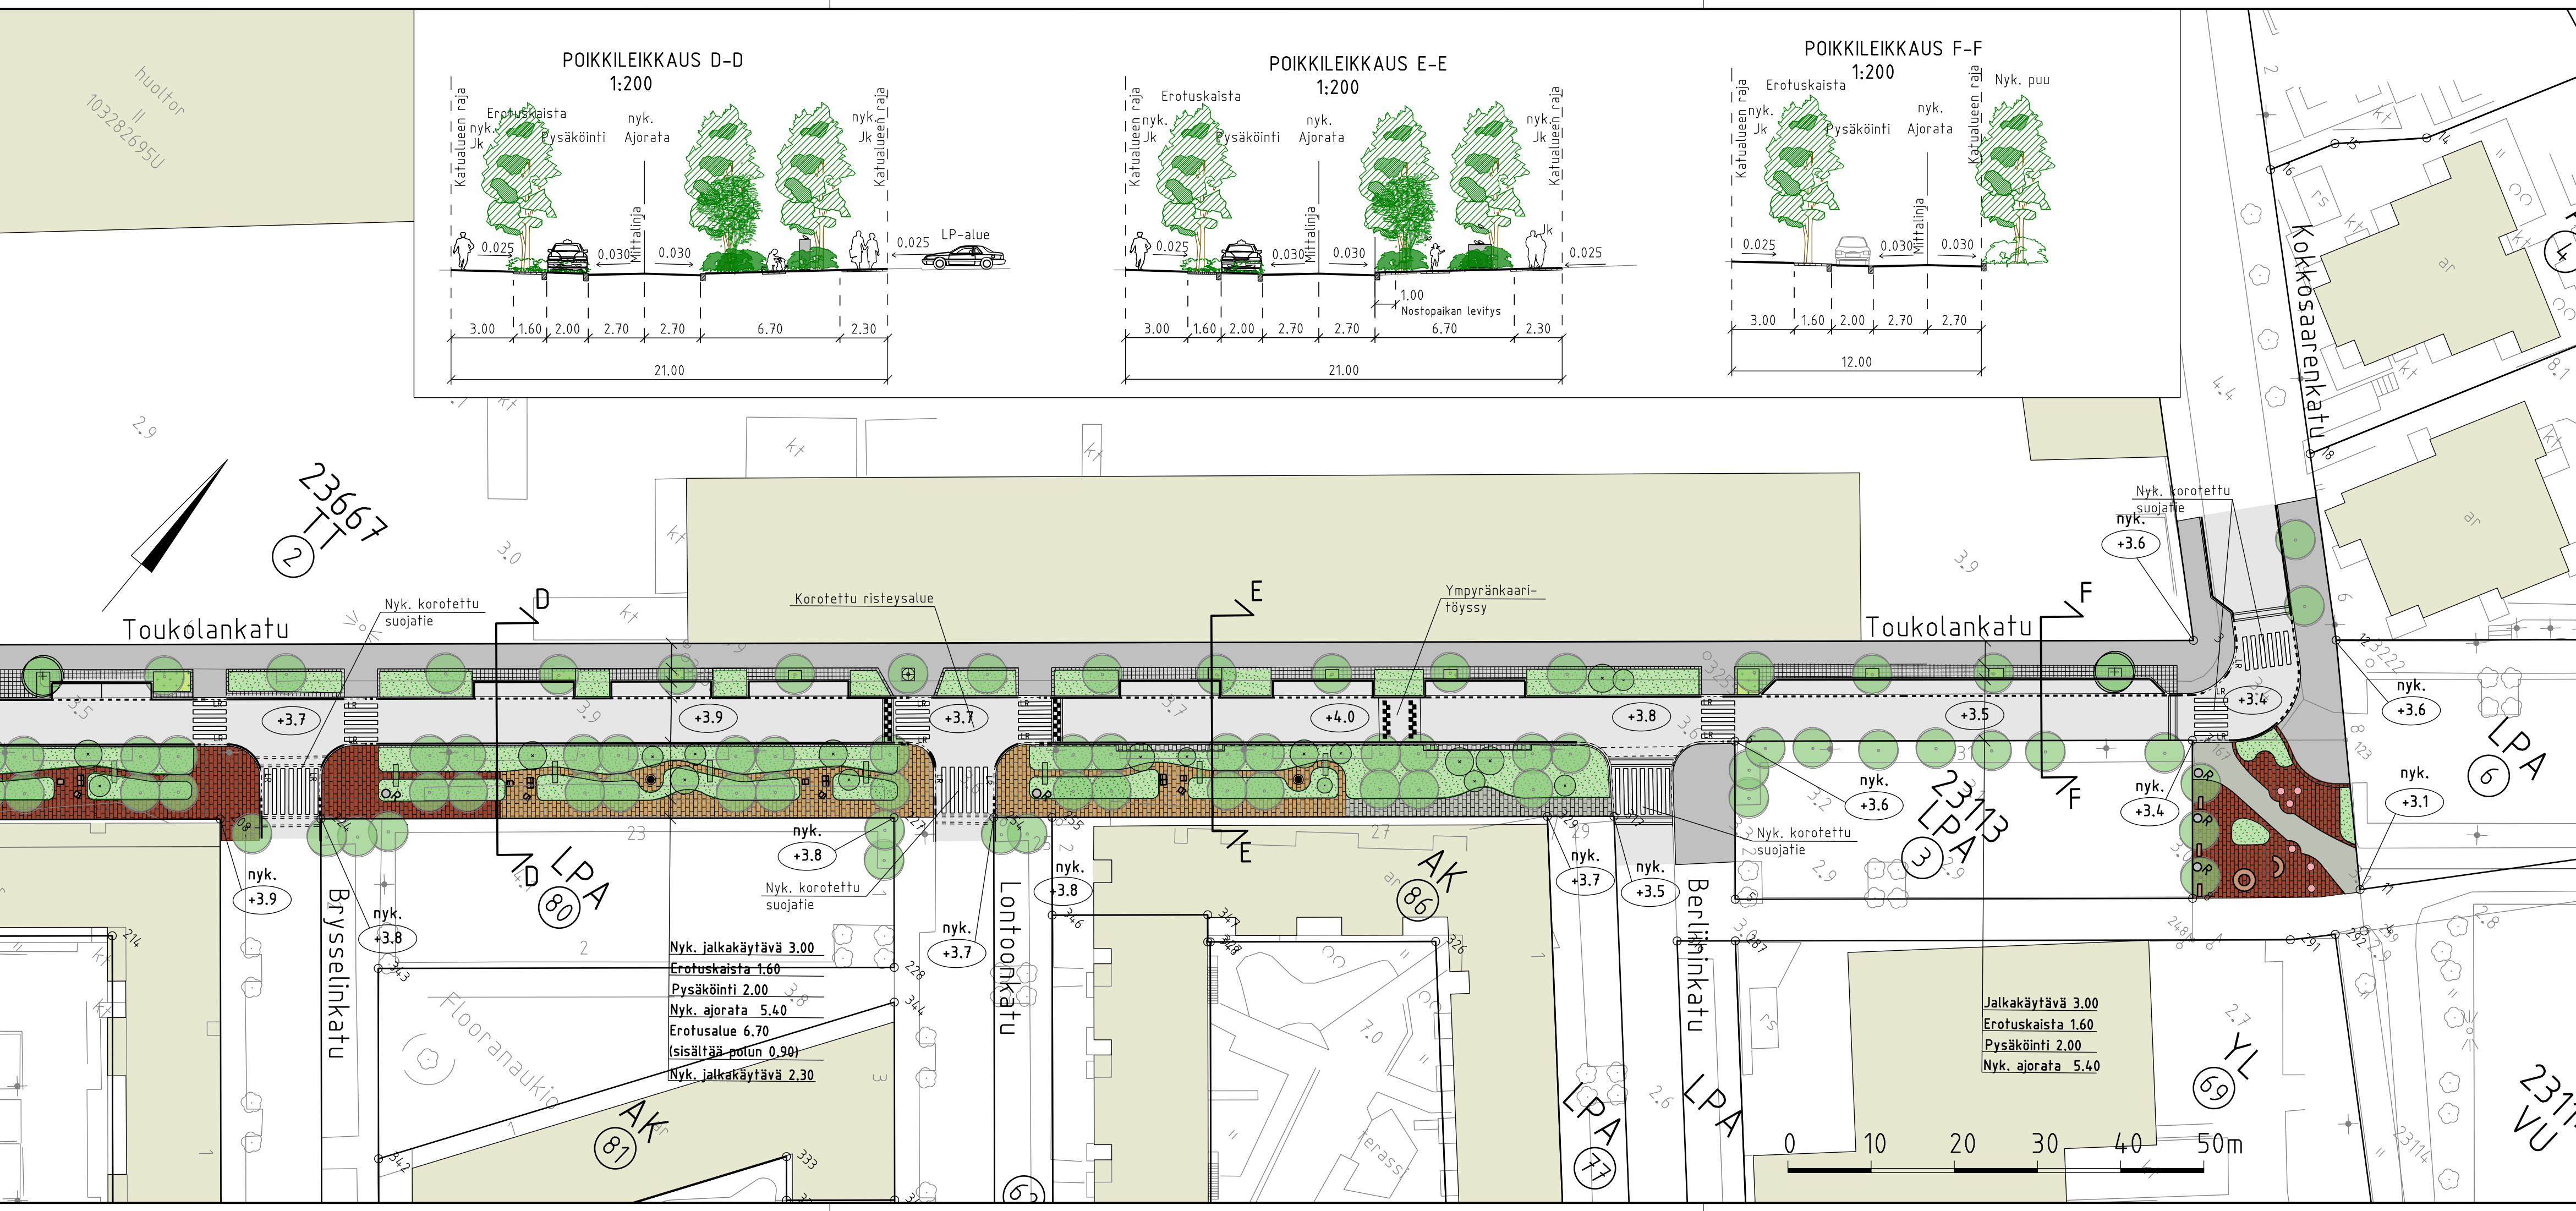

PIIRUSTUSMERKINNÄT

- nyk. +3.7 Nykyinen korkeusasema
- Rakennettava alue
 - Ajorata/jalkakäytävä, asfalttia
 - Noppakiveys, kierrätetty, sekaväri
 - Betonikivi harmaa, punaruskea ja hiekanruskea
- Pensas- ja puuvartinen kasvillisuus
- Maanpeiteperenna
- Nykyinen katualueen lehtipuu 43 kpl
- Istutettava lehtipuu 1 kpl
- Yksittäispensas
- Köynnösportti
- Lintujen vesiallas
- Eläinaiheinen betoniporsas
- Istuin/penkki
- Roska-astia
- Kadun likimääräinen korkeusasema
- Reunatuki, luonnonkivi, punainen
- Reunatuki, madallettu/luiskattu, luonnonkivi, punainen
- Reunatuki, nykyinen

Katu kuivatetaan nykyisillä hulevesiviemäreillä, jotka johdetaan Toukolan rantapuiston vesialueelle

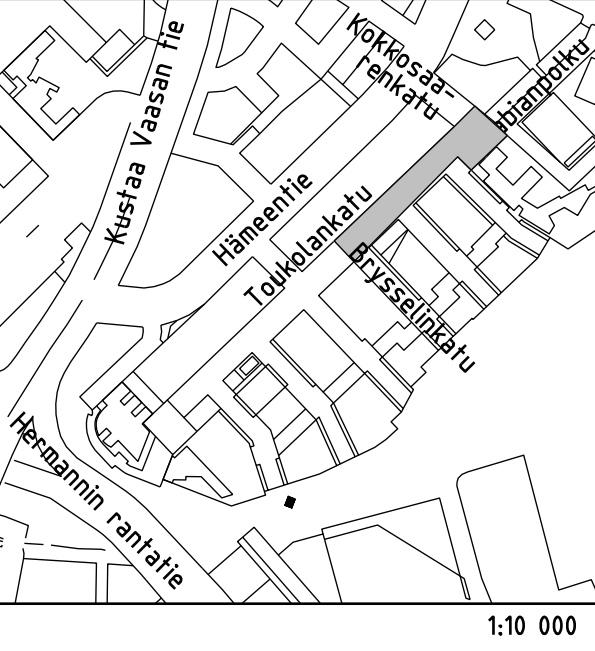

HelsinkiKaupunkiympäristön toimiala

www.hel.fi
sähköposti: etunimi.sukunimi@hel.fi

KAUP.OSA, OSA-ALUE

23. Toukola, 232. Arabianranta

TOUKOLANKATU

välillä Brysselinkatu - Kokkosaarenkatu ja Kokkosaarenkadun risteysalue ja katuaukio

Katusuunnitelma

MK	LIITTYÄ	NRO	KHS		
1:500	KORVAA	32348/2	KYLK		
1:200	KORVATTU	TASOKOORDINAATTISTO: ETRS-GK25	HYV.	23.5.2025	R. Putkonen
	ASEMAKAAVA	10240, 11881	TARK.	23.5.2025	I. Rantanen
	LIIKENNES.	KORKEUSJÄRJESTELMÄ: N2000	PROJ.	23.5.2025	A. Tirri
Konsultti	wsp	WSP Finland Oy Pasilan asema-aukio 1, 13. krs 00520 Helsinki Puh: 0207 864 11	HYV.	20.5.2025	T. Kärki
			TARK.	20.5.2025	S. Hurskainen
			LAAT.	20.5.2025	S. Niemelä-Prittinen, H. Jokela