


1:10 000

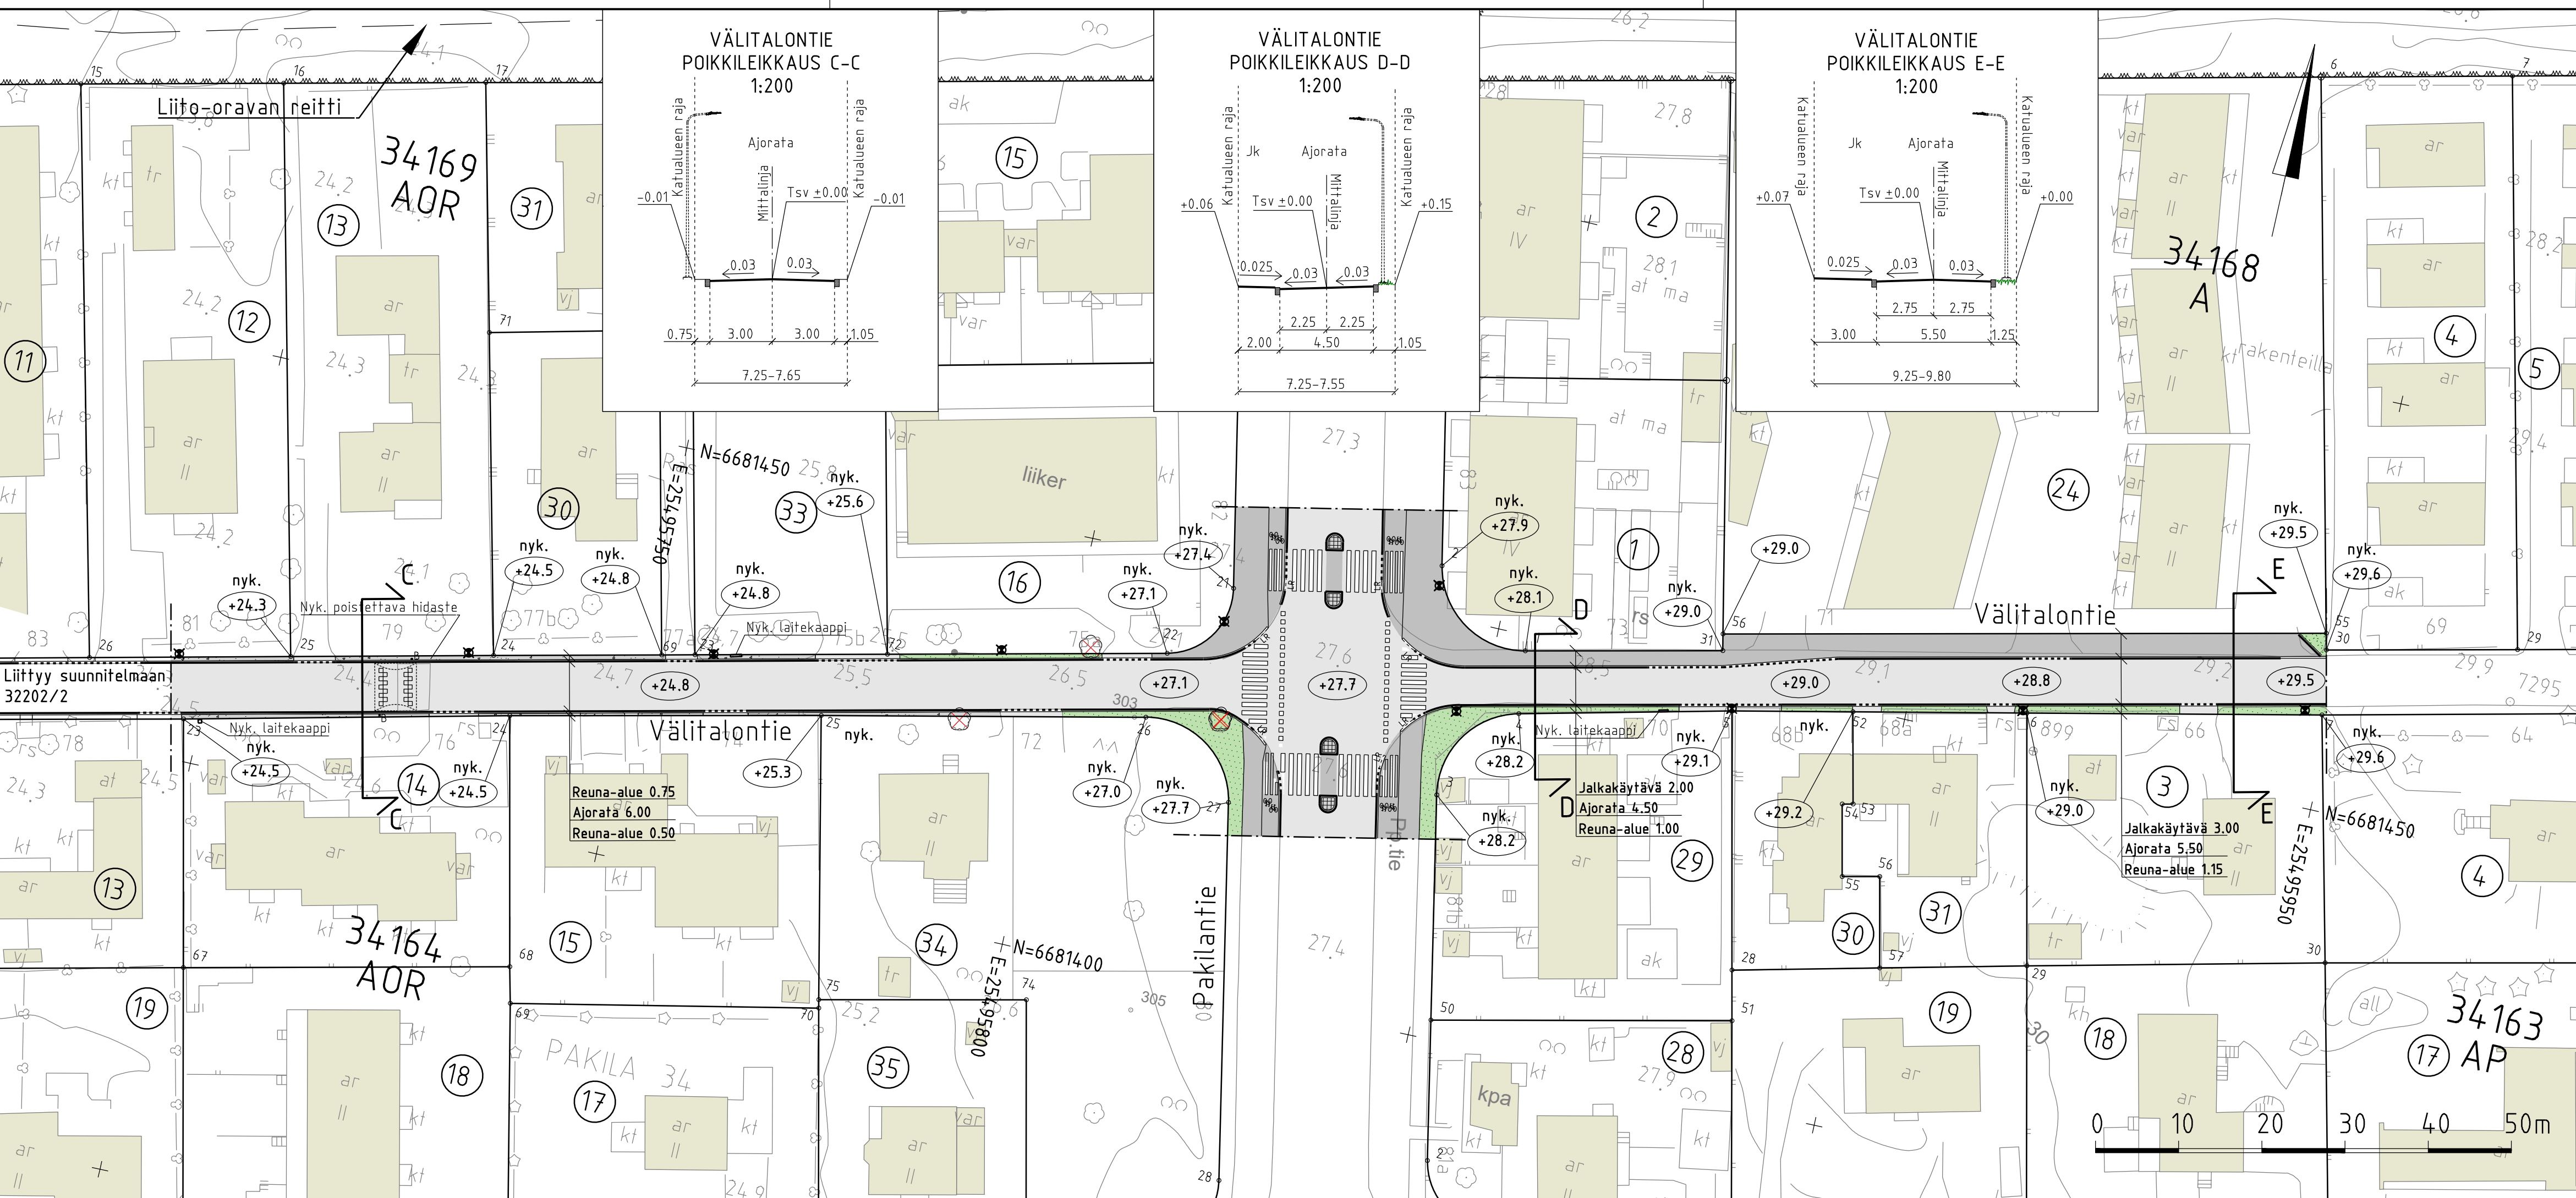

**PIIRUSTUSMERKINNÄT**

Nykyinen kasvillisuus ja korkeusasema

nyk. +3.7 Kadun likimääräinen korkeusasema

**Rakennettava alue**

- Ajorata/jalkakäytävä/pp, asfalttia
- Murske
- Nurmi
- Lehtipensas, matala

nyk. +3.7 Kadun likimääräinen korkeusasema

- Reunatuki, luonnonkivi, harmaa
- Madallettu reunatuki, luonnonkivi, harmaa
- Luiskattu reunatuki, luonnonkivi, harmaa
- Upotettu reunatuki, luonnonkivi, harmaa

Hidaste ja töyssyn reunapaalu B11

Valaisinpylväs

Poistettava puu 3 kpl

Katu kuivatetaan hulevesiviemäriä, joka liittyy sekä Niittyuhdantien hulevesiviemäriin että Välientalontien ja Ripusuontien väliseen hulevesiviemäriin.

# LUONNOS 15.1.2025

<b>Helsinki</b> Kaupunkiympäristön toimiala		www.hel.fi sähköposti: etunimi.sukunimi@hel.fi	
KAUP.O.SA, OSA-ALUE			
34. Pakila, Länsi-Pakila			
<b>VÄLITALONTIE</b> välillä Pakilantie - Hernekuja			
Katusuunnitelma			
MK	LIITTYY	NRO	KHS
1:500	KORVAA	32202/3	KYLK
1:200	KORVATTU	TASOKOORDINAATTISET: ETRS-GK25	HYV. xx.xx.2024 R. Putkonen
	ASEMAKAAVA	4630 ja 12675	TARK. xx.xx.2024 I. Rantanen
	LIKENNES.	KORKEUSJÄRJESTELMÄ: N2000	PROJ. xx.xx.2024 J. Niemi
Konsultti		Sweco Finland Oy Ilmatantori 4 00240 Helsinki p. 0207393000	HYV. xx.xx.2024 E. Mäistö-Hämäläinen TARK. xx.xx.2024 J. Brandt LAAT. xx.xx.2024 H. Wikberg ja A. Heinonen
<b>SWECO</b>			

