



22.7
23.0
Kehä I
23.2

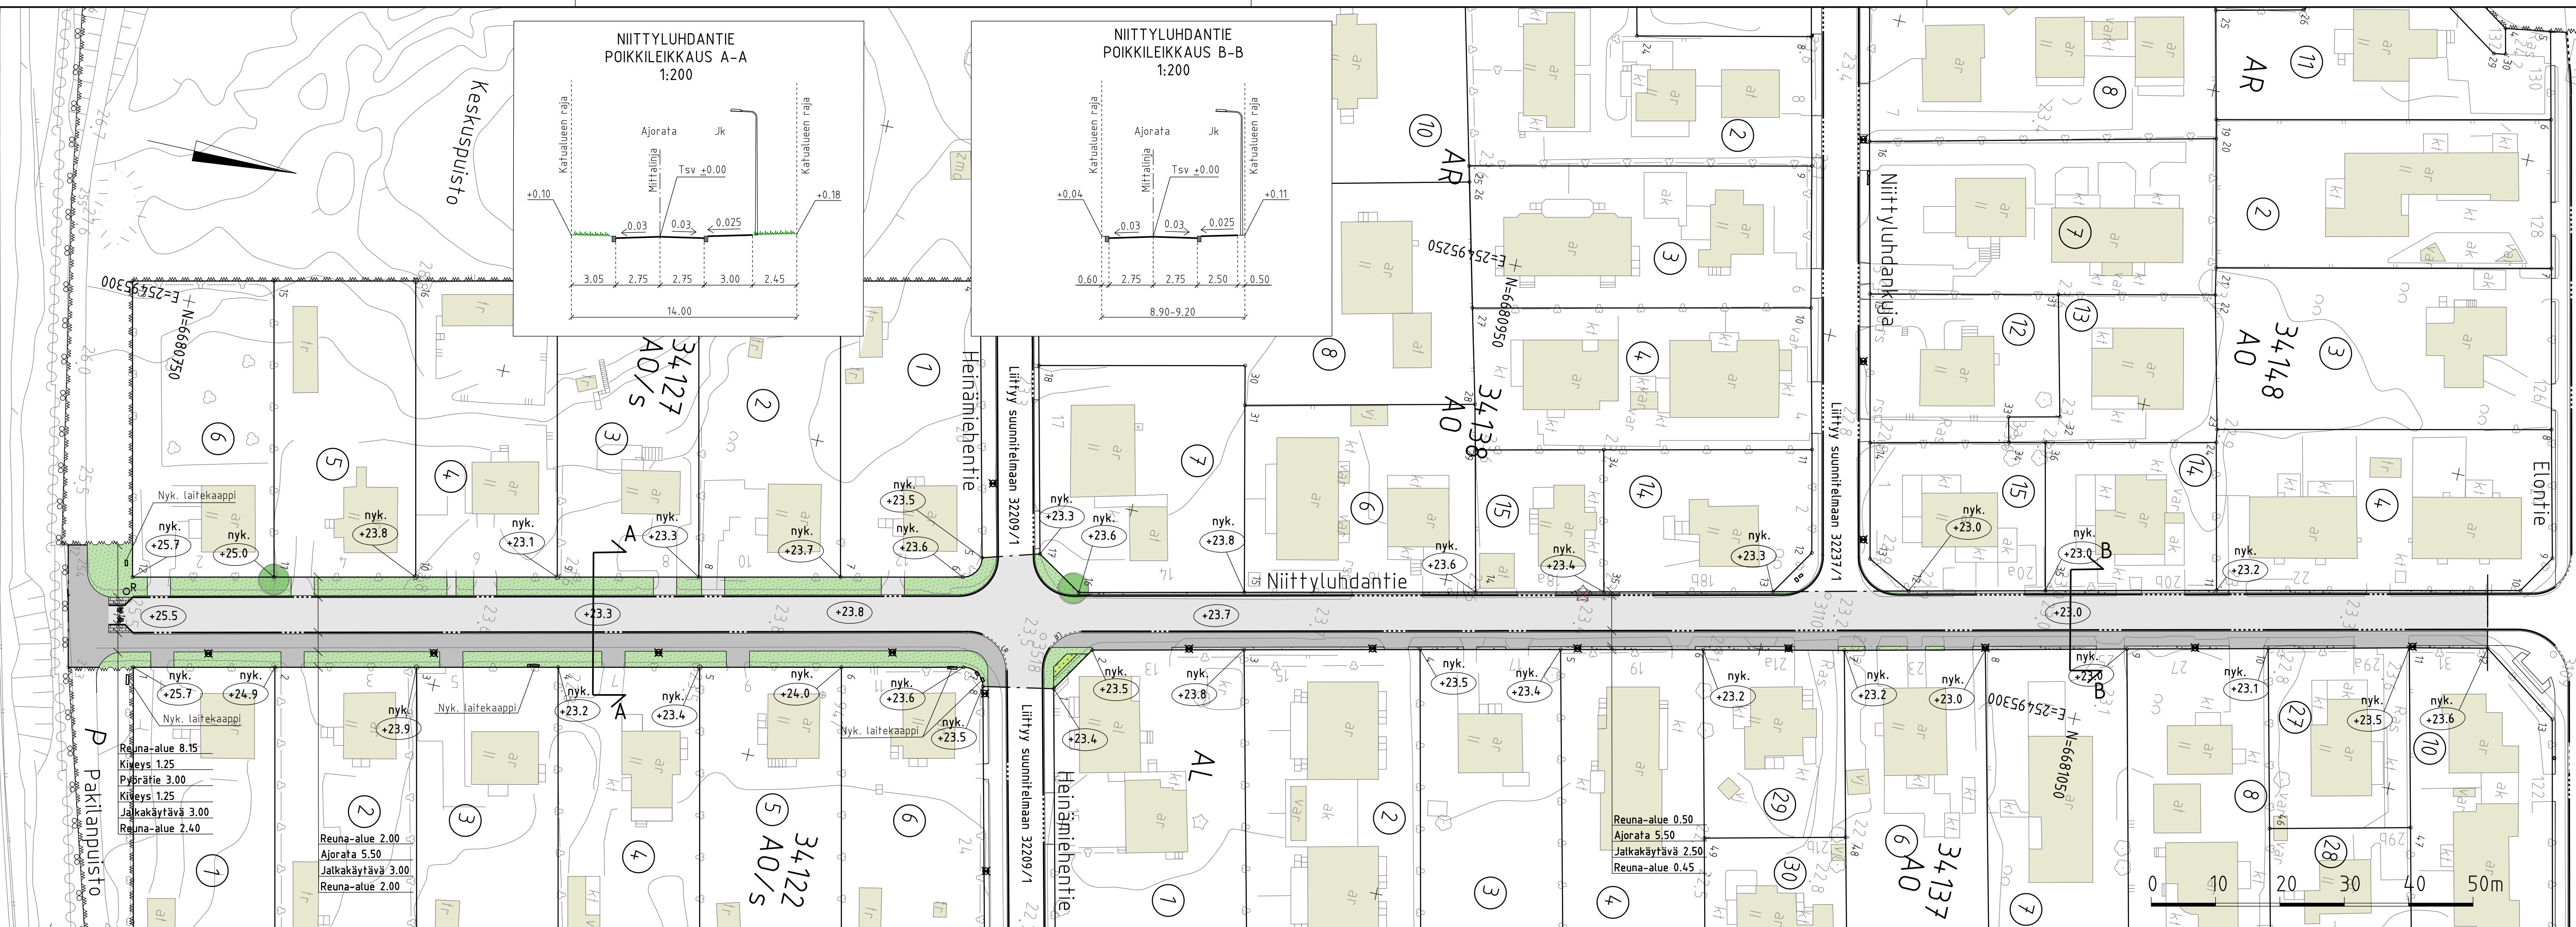

- PIIRUSTUSMERKINNÄT**
- Nykyinen kasillisuus ja korkeusasema
 - Nykyinen lehtipuu 2 kpl
 - nyk. +3.7 Kadun likimääräinen korkeusasema
 - Rakennettava alue
 - Ajorata/jalkakäytävä/jk+pp, asfalttia
 - Betonikiveys, harmaa
 - Murske
 - Nurmi
 - Lehtipensas, matala
 - Perenna
 - Reunatuki, luonnonkivi, harmaa
 - Madallettu reunatuki, luonnonkivi, harmaa
 - Luisakattu reunatuki, luonnonkivi, harmaa
 - Väliaikainen suoja-aita
 - Kadun likimääräinen korkeusasema +3.7
 - Valaisinpylväs
 - Roska-astia
 - Poistettava puu 1 kpl

Katu kuivatetaan hulevesiviemäreillä, jotka liitetään Heinämiehentien hulevesiviemäriin.

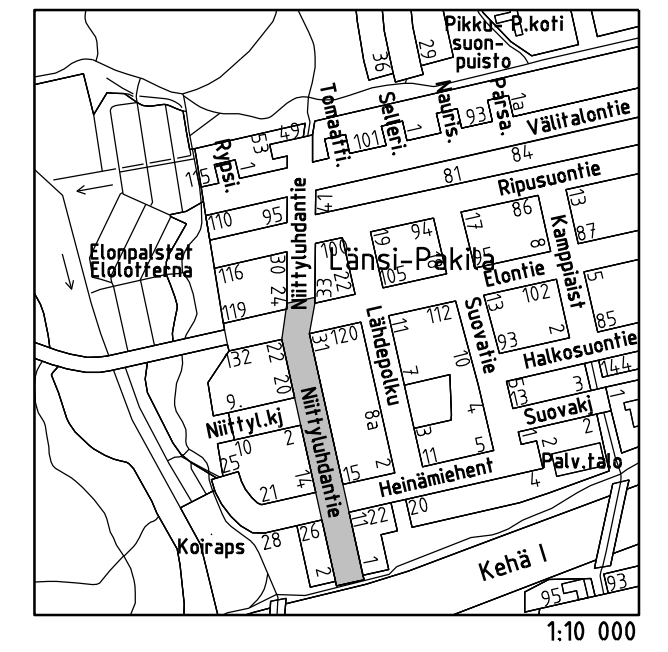

LUONNOS 15.1.2025

Helsinki Kaupunkiympäristön toimiala <small>www.hel.fi sähköposti: etunimi.sukunimi@hel.fi</small>		<small>KAUP.O.SA -ALUE</small> 34. Pakila, Länsi-Pakila	
NIITYLUHDANTIE välillä Kehä I - Elontie			
Katusuunnitelma			
MK 1:500 1:200	LIITTYMA KORVAA KORVATTU ASEMAKAAVA 4630, 8089, 8385 LIKENNES.	NRO 32210/1	KHS KYLK HYV. xx.xx.2024 TARK. xx.xx.2024 PROJ. xx.xx.2024 HYV. xx.xx.2024 TARK. xx.xx.2024 LAAT. xx.xx.2024
Konsultti SWECO		Sweco Finland Oy Luimalanranta 4 00240 Helsinki p. 0207393000	
R. Putkonen I. Rantanan J. Niemi E. Mäistö-Hämäläinen J. Brandt A. Turunen			