



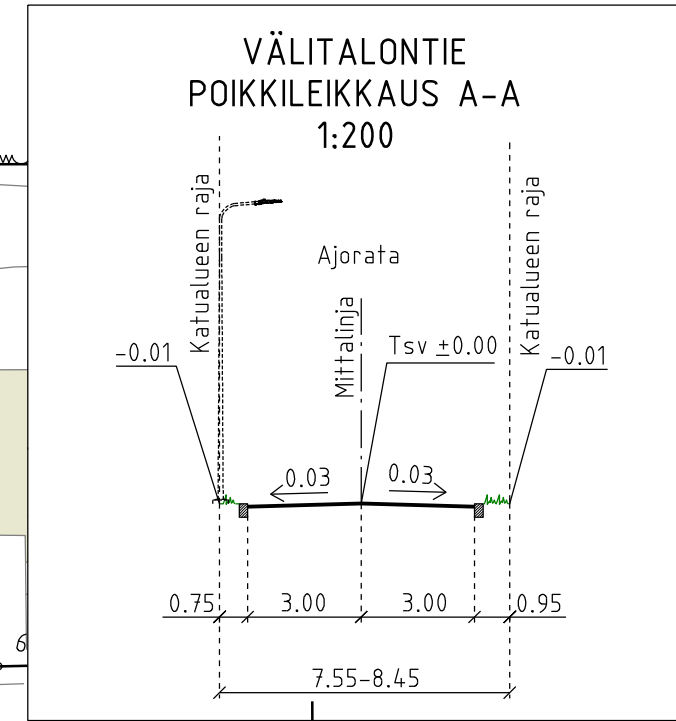

- PIIRUSTUSMERKINNÄT
- Nykyinen kasvillisuus ja korkeusasema
- nyk. +3.7 Kadun likimääräinen korkeusasema
- Rakennettava alue
- Ajorata, asfalttia
 - Murske
 - Nurmi
 - Reunatuki, luonnonkivi, harmaa
 - Madallettu reunatuki, luonnonkivi, harmaa
- Kadun likimääräinen korkeusasema
- +3.7
- Hidaste ja töyssyn reunapaalu B11
- Valaisinpylväs
 - Jäteastia
 - Poistettava puu 2 kpl

Katu kuivatetaan hulevesiviemärillä, joka liittyy sekä Niittyluhdantien hulevesiviemäriin että Välitalontien ja Ripusuontien väliseen hulevesiviemäriin.

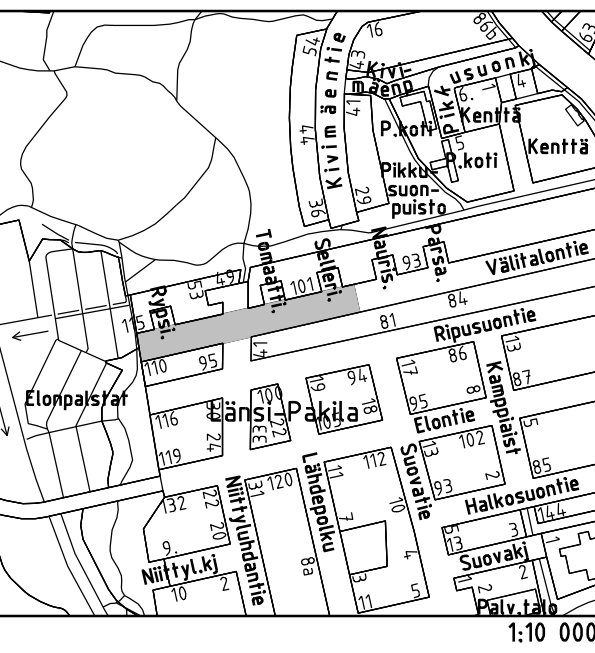

Helsinki

Kaupunkiympäristön toimiala

www.hel.fi

sähköposti: etunimi.sukunimi@hel.fi

KAUP.O.SA, OSA-ALUE


34. Pakila, Länsi-Pakila

VÄLITALONTIE

välillä Keskuspuisto - Sellerikuja

Katusuunnitelma

MK	LIITTYY	NRO	KHS	
1:500	KORVAA	32202/1	KYLK	
1:200	KORVATTU	TASOKOORDINAATISTO: ETRS-GK25	HYV.	xx.xx.2025 R. Putkonen
	ASEMAKAAVA	4630 ja 12675	TARK.	xx.xx.2025 I. Rantanen
	LIIKENNES.	KORKEUSJÄRJESTELMÄ: N2000	PROJ.	xx.xx.2025 J. Niemi
Konsultti		Sweco Finland Oy Ilmalantori 4 00240 Helsinki p. 0207393000	HYV.	19.2.2025 E. Mäisti-Hämäläinen
			TARK.	19.2.2025 J. Brandt
			LAAT.	19.2.2025 H. Wikberg ja A. Heinonen

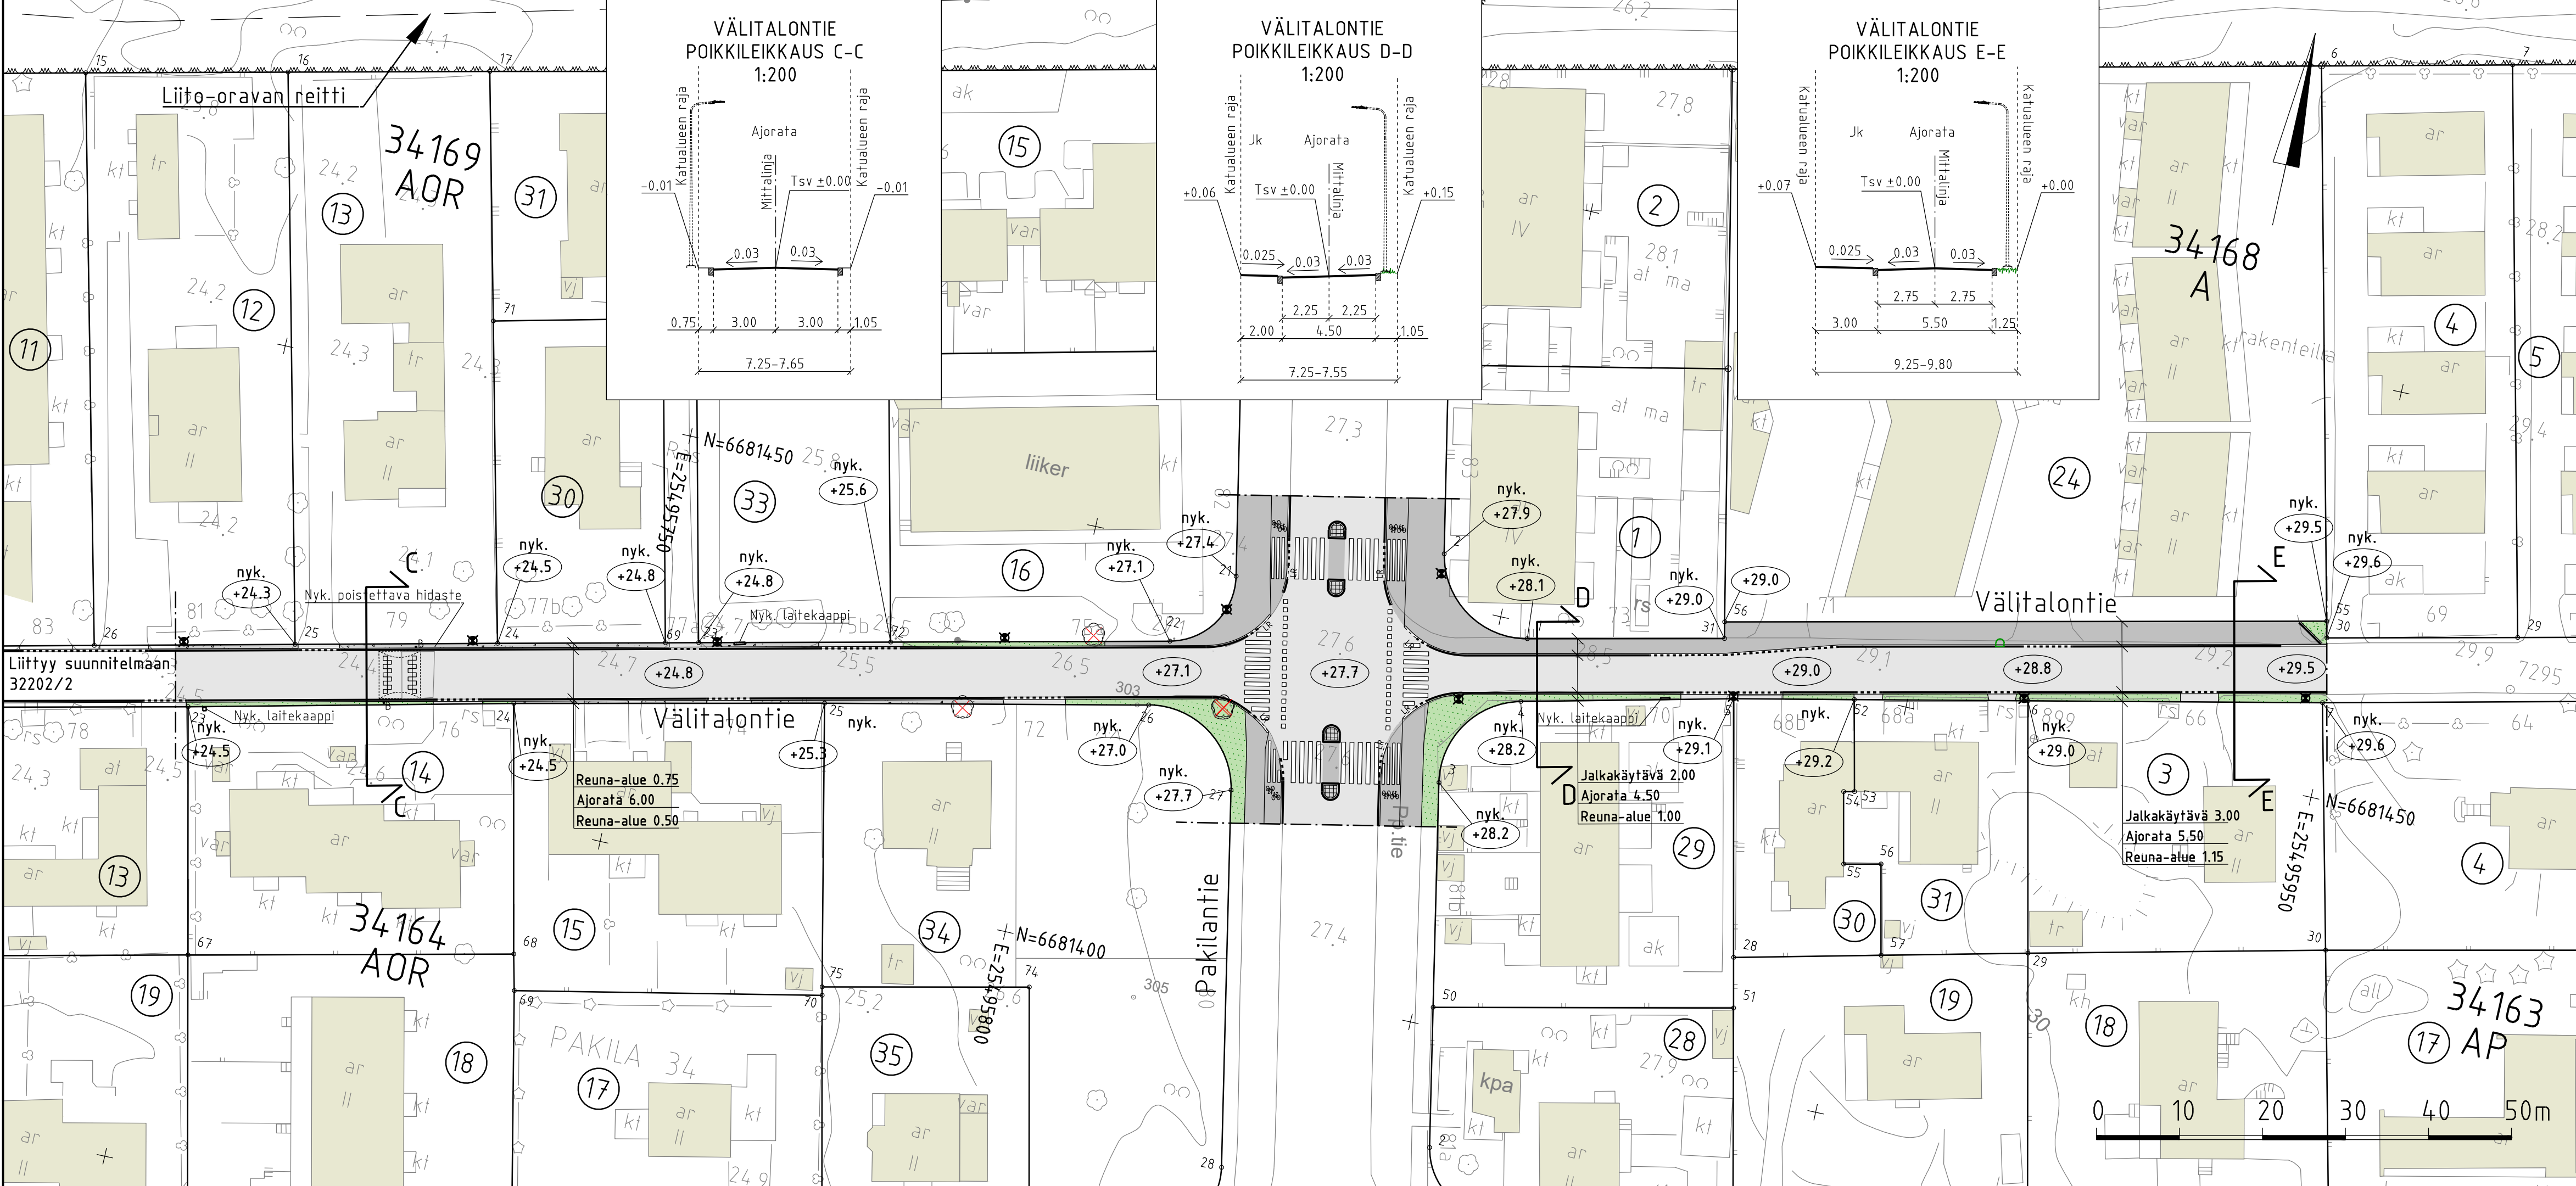

PIIRUSTUSMERKINNÄT

Nykyinen kasvillisuus ja korkeusasema

nyk.
+3.7 Kadun likimääräinen korkeusasema

Rakennettava alue

- Ajorata/jalkakäytävä/pp, asfalttia
- Murske
- Nurmi
- Lehtipensas, matala

+3.7 Kadun likimääräinen korkeusasema

Reunatuki, luonnonkivi, harmaa

Madallettu reunatuki, luonnonkivi, harmaa

Luiskattu reunatuki, luonnonkivi, harmaa


Upotettu reunatuki, luonnonkivi, harmaa

Hidaste ja töyssyn reunapaalu B11

Valaisinpylväs

Poistettava puu 3 kpl

Katu kuivatetaan hulevesiviemäriä, joka liittyy sekä Niittyuhdantien hulevesiviemäriin että Väliatalontien ja Ripusuontien väliseen hulevesiviemäriin.

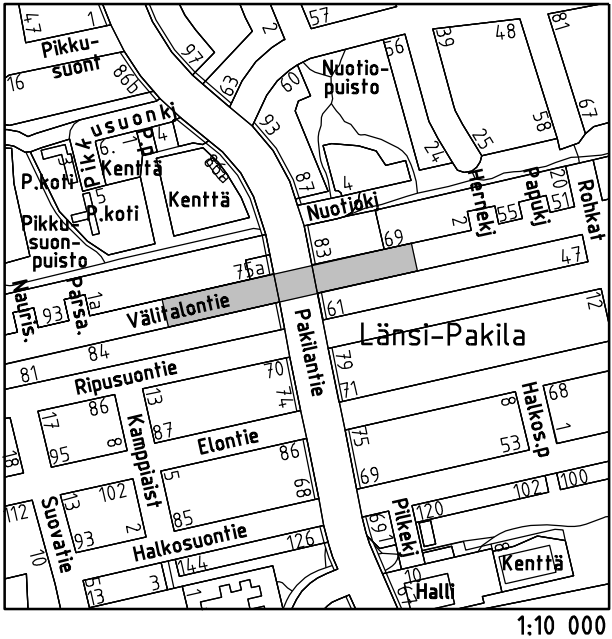

Helsinki

Kaupunkiympäristön toimiala

www.hel.fi

sähköposti: etunimi.sukunimi@hel.fi

KAUP.OSA, OSA-ALUE

34. Pakila, Länsi-Pakila

VÄLITALONTIE

välillä Pakilantie - Hernekuja

Katusuunnitelma

MK	LIITTYY	NRO	KHS		
1:500	KORVAA		KYLK		
1:200	KORVATTU	TASOKOORDINAATISTO: ETRS-GK25	HYV.	xx.xx.2025	R. Putkonen
	ASEMAKAAVA	KORKEUSJÄRJESTELMÄ: N2000	TARK.	xx.xx.2025	I. Rantanen
	LIIKENNES.		PROJ.	xx.xx.2025	J. Niemi
Konsultti	SWECO 	Sweco Finland Oy Ilmalantori 4 00240 Helsinki p. 0207393000	HYV.	19.2.2025	E. Mäisti-Hämäläinen
			TARK.	19.2.2025	J. Brandt
			LAAT.	19.2.2025	H. Wikberg ja A. Heinonen