


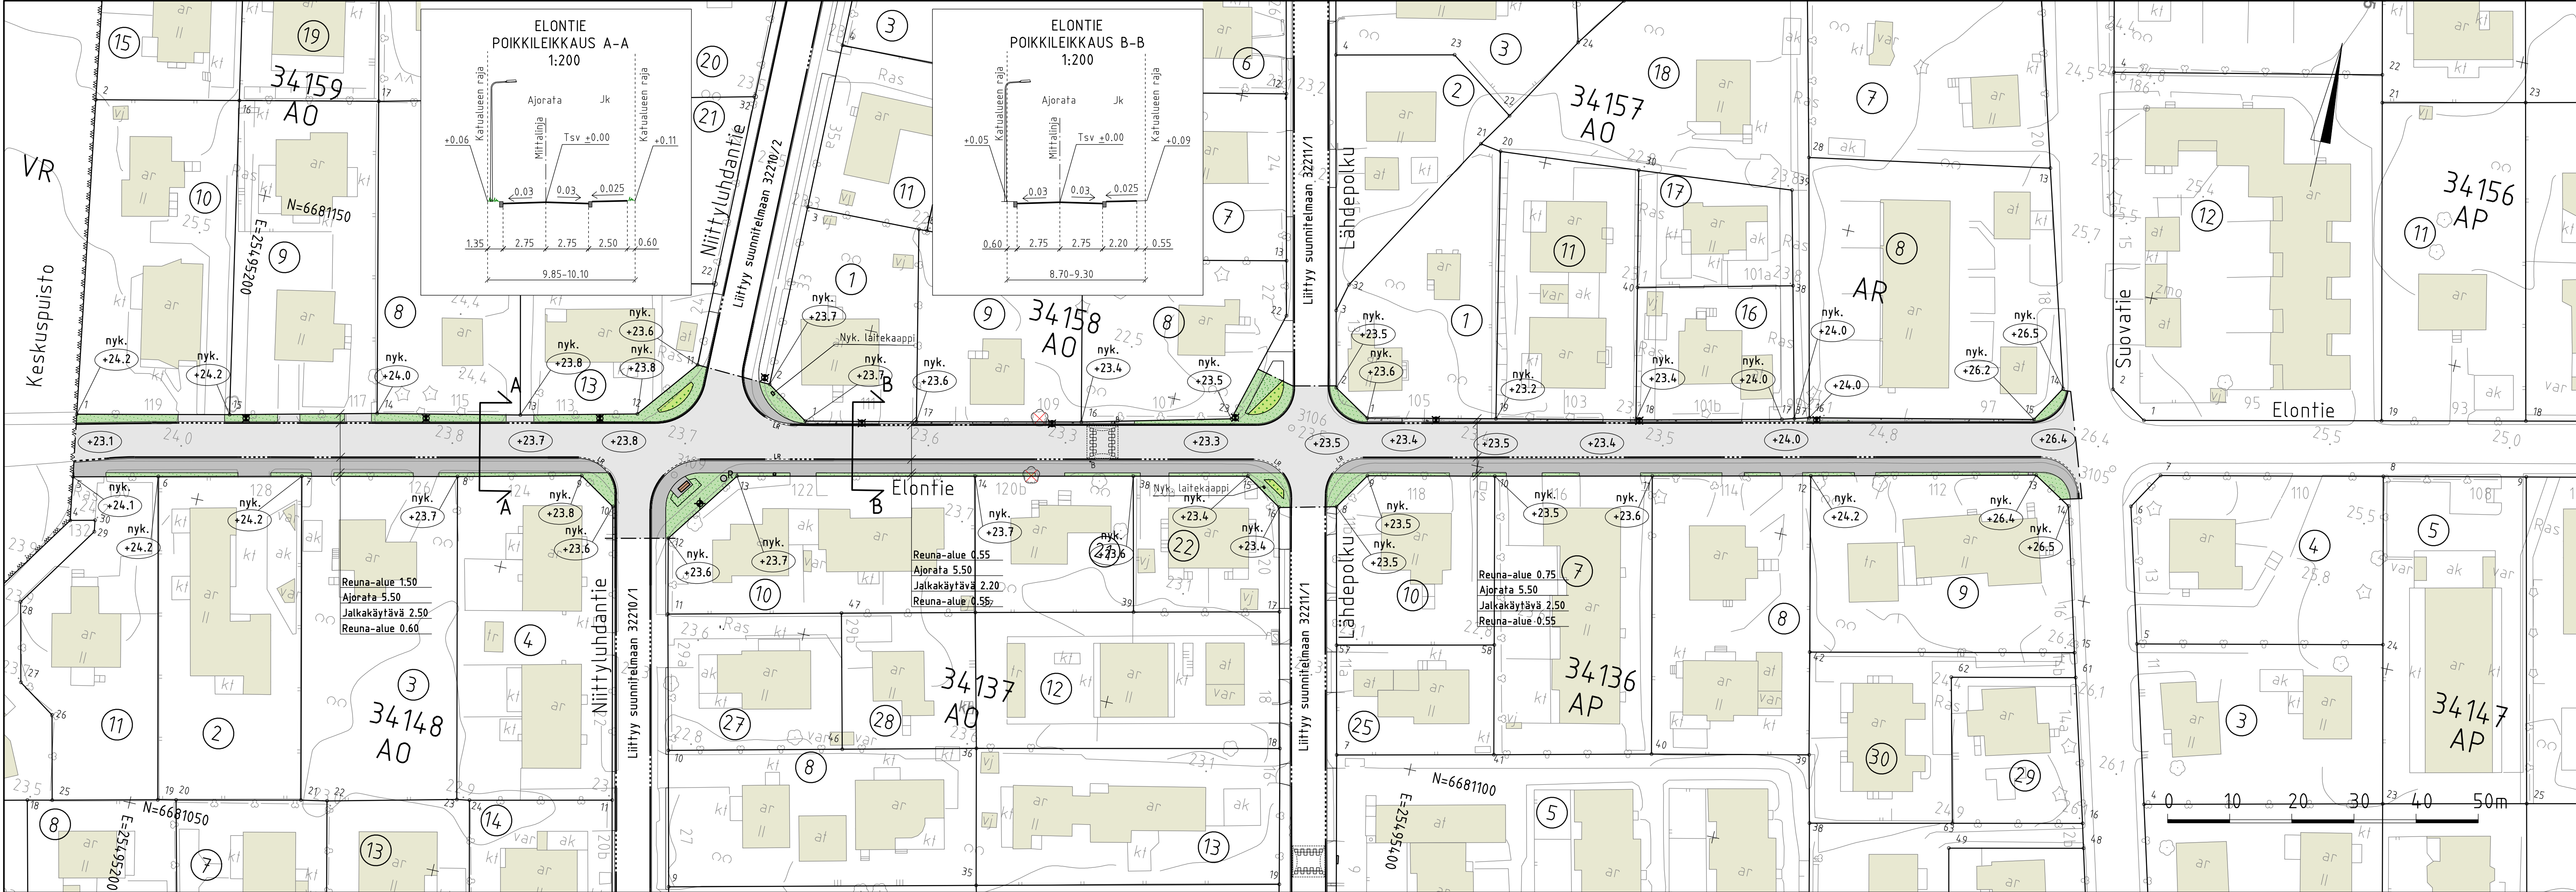

PIIRUSTUSMERKINNÄT

Nykyinen kasvillisuus ja korkeusasema

nyk.
+3.7 Kadun likimääräinen korkeusasema

Rakennettava alue

- Ajorata/jalkakäytävä, asfalttia
- Murske
- Nurmi
- Lehtipensas, matala
- Perenna

+3.7 Kadun likimääräinen korkeusasema

Reunatuki, luonnonkivi, harmaa

Madallettu reunatuki, luonnonkivi, harmaa

Luiskattu reunatuki, luonnonkivi, harmaa


Penkki, selkänöjällinen

Valaisinpylväs

Roska-astia

Poistettava puu 2 kpl

Katu kuivatetaan hulevesiviemäreillä, jotka liitetään Lähdepolun hulevesiviemäriin ja Elontien viijelyspalstojen viereiseen ojaan.

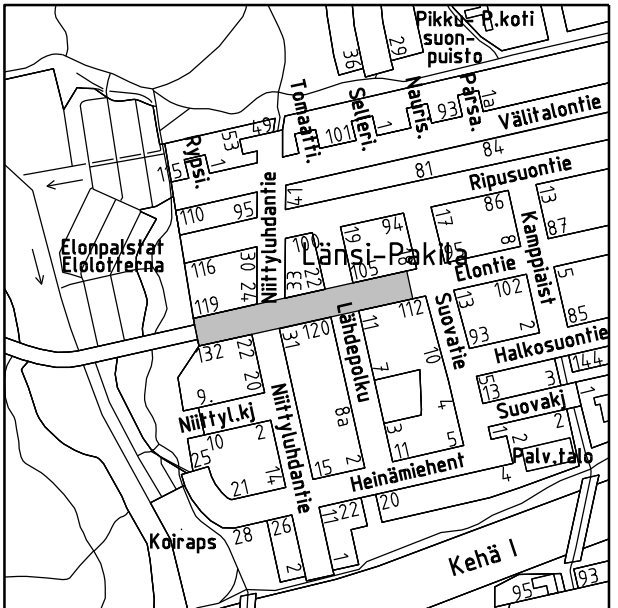

Helsinki

Kaupunkiympäristön toimiala

www.hel.fi

sähköposti: etunimi.sukunimi@hel.fi

KAUP.O.SA, OSA-ALUE

34. Pakila, Länsi-Pakila

ELONTIE

välillä Keskuspuisto – Suovatie

Katusuunnitelma

MK	LIITTYY	NRO	KHS		
1:500	KORVAA	32203/1	KYLK		
1:200	KORVATTU		HYV.	xx.xx.2025	R. Putkonen
	ASEMAKAAVA 8385 ja 4630		TARK.	xx.xx.2025	I. Rantanen
	LIIKENNES.	KORKEUSJÄRJESTELMÄ: N2000	PROJ.	xx.xx.2025	J. Niemi
Konsultti			HYV.	19.2.2025	E. Mäistö-Hämäläinen
			TARK.	19.2.2025	J. Brandt
			LAAT.	19.2.2025	A. Turunen

SWECO



Sweco Finland Oy

Ilmalantori 4

00240 Helsinki

p. 0207393000