


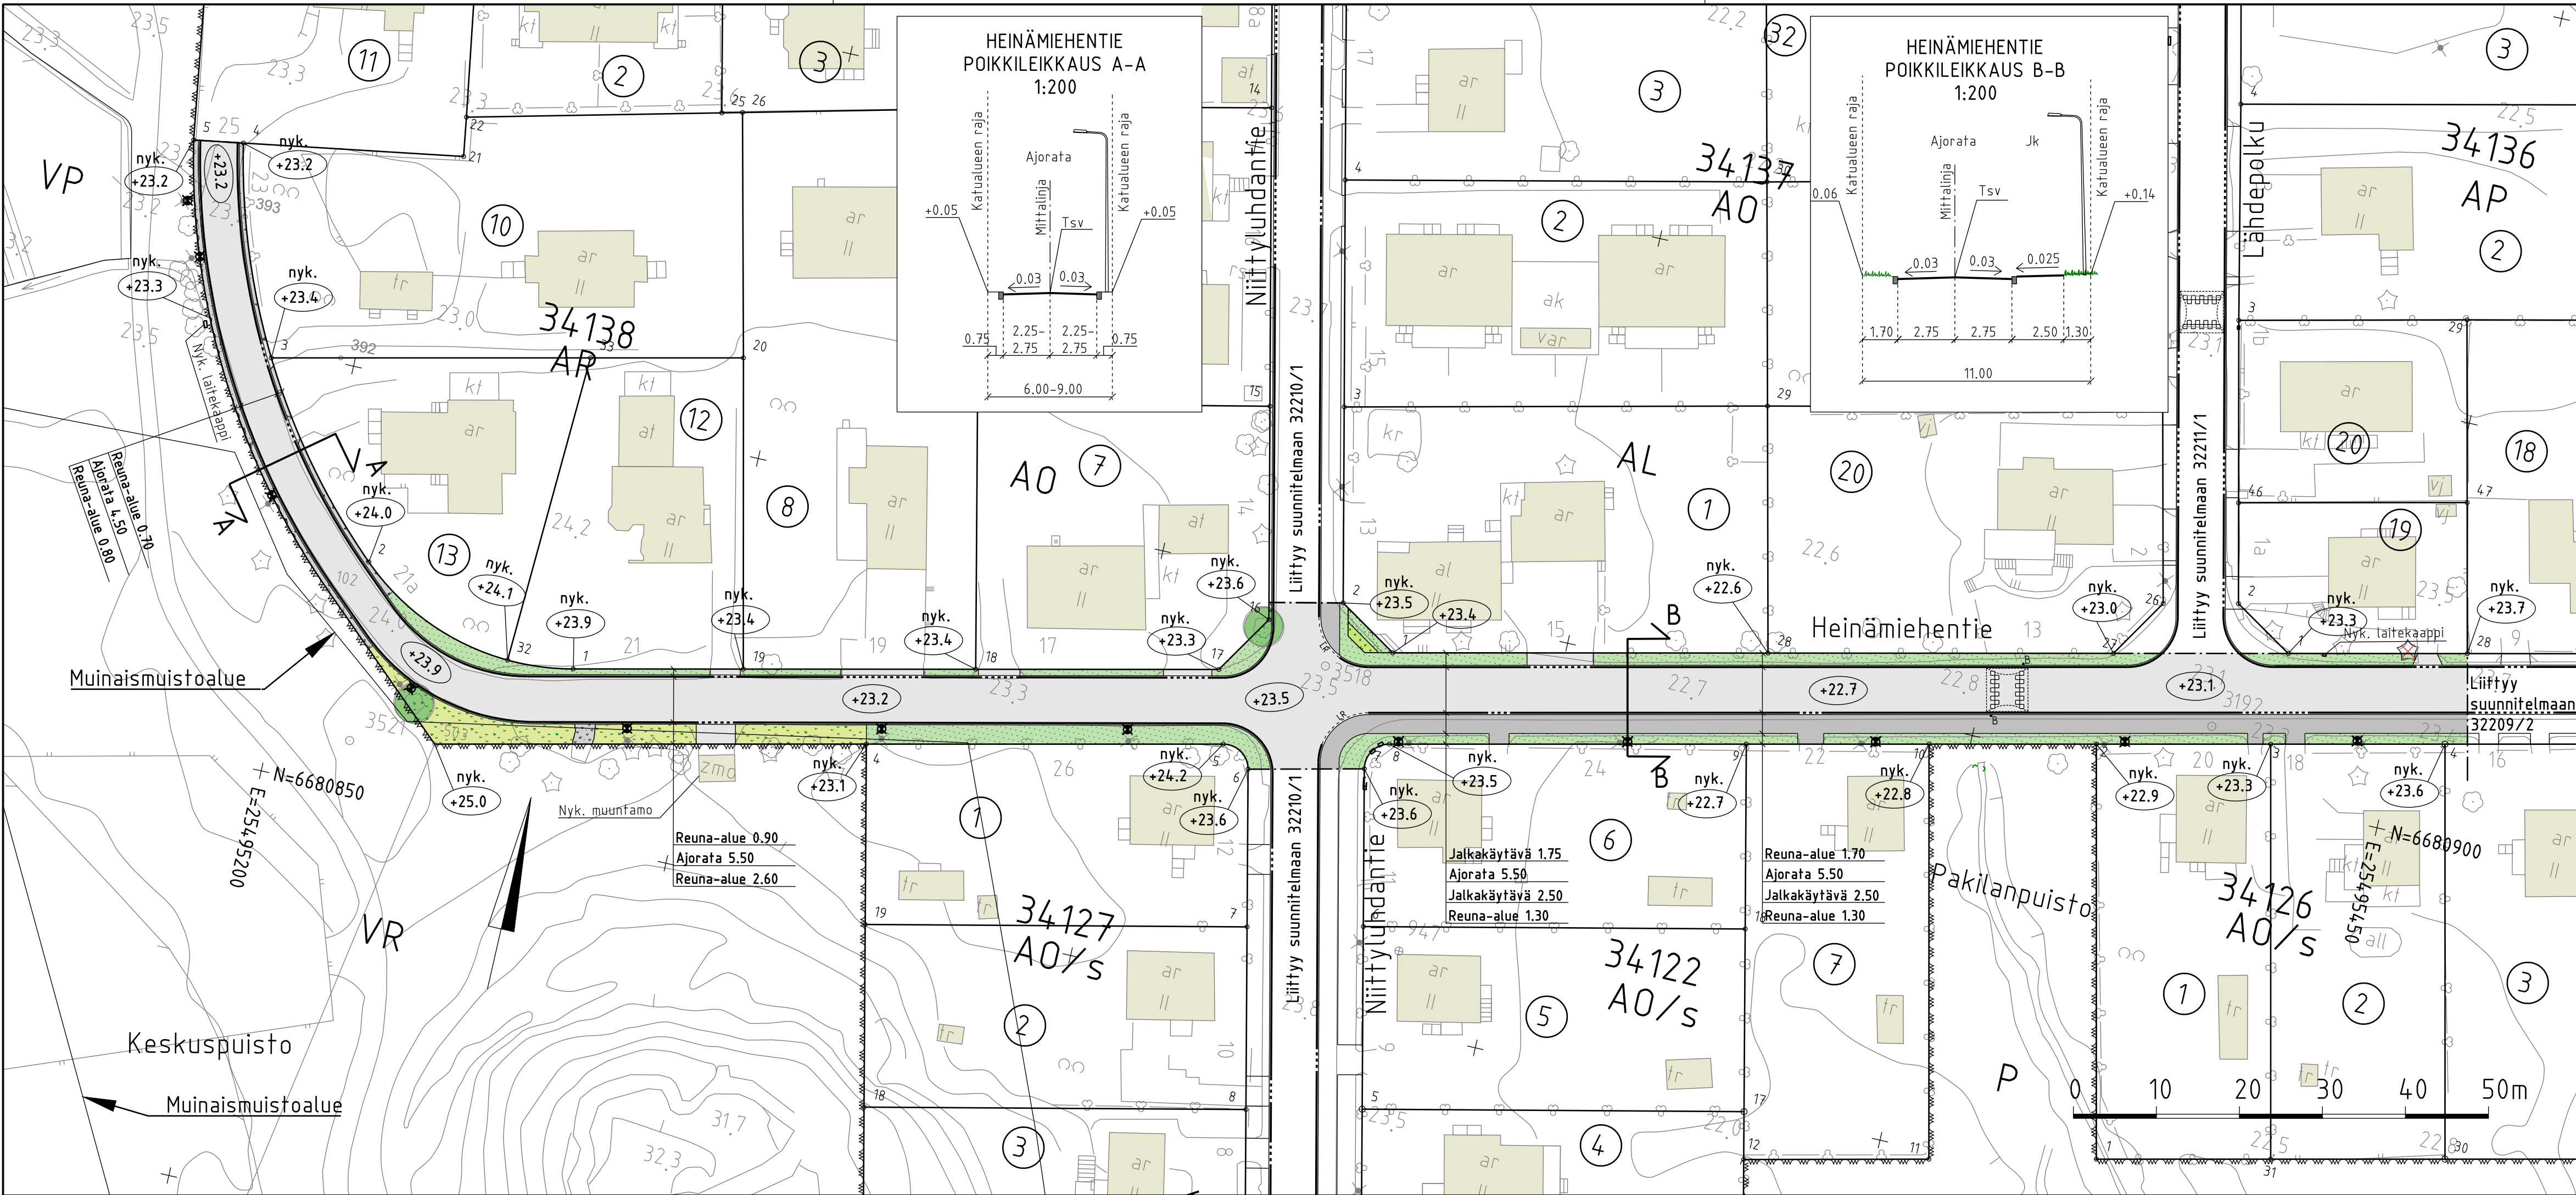

PIIRUSTUSMERKINNÄT

Nykyinen kasvillisuus ja korkeusasema

- Nykyinen lehtipuu 2 kpl
- Kadun likimääräinen korkeusasema

Rakennettava alue


- Ajorata/jalkakäytävä, asfalttia
- Murske
- Kivituhka
- Nurmi
- Lehtipensas, matala
- Perenna
- Niitty

— Reunatuki, luonnonkivi, harmaa
- - - Madallettu reunatuki, luonnonkivi, harmaa
- - - LR - - - Luiskattu reunatuki, luonnonkivi, harmaa
— Väliaikainen suoja-aita

Valaisinpylväs
 Poistettava puu 1 kpl

Kadun likimääräinen korkeusasema

Katu kuivatetaan hulevesiviemäreillä, jonka vedet johdetaan Pakilanpuiston kokooajajaan.

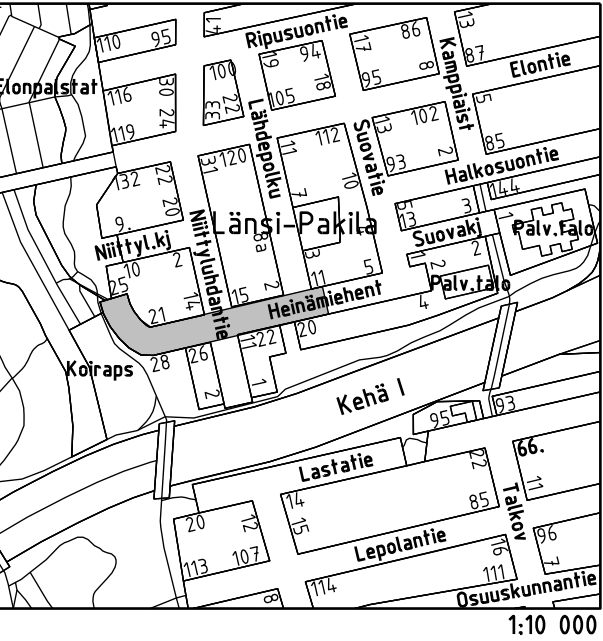

Helsinki

Kaupunkiympäristön toimiala

www.hel.fi

sähköposti: etunimi.sukunimi@hel.fi

KAUP.OSA, OSA-ALUE

34. Pakila, Länsi-Pakila

HEINÄMIEHENTIE

välillä Keskuspuisto - Lähdepolku

Katusuunnitelma

MK	LIITTYY	NRO	KHS		
1:500	KORVAA	32209/1	KYLK		
1:200	KORVATTU	TASOKOORDINAATISTO: ETRS-GK25	HYV.	xx.xx.2025	R. Putkonen
	ASEMAKAAVA 4630, 5570, 3676	KORKEUSJÄRJESTELMÄ: N2000	TARK.	xx.xx.2025	I. Rantanen
	LIIKENNES.		PROJ.	xx.xx.2025	J. Niemi
Konsultti			HYV.	19.2.2025	E. Mäisti-Hämäläinen
			TARK.	19.2.2025	J. Brandt
			LAAT.	19.2.2025	B. Anwar

SWECO




Sweco Finland Oy

Ilmatantori 4

00240 Helsinki

p. 0207393000

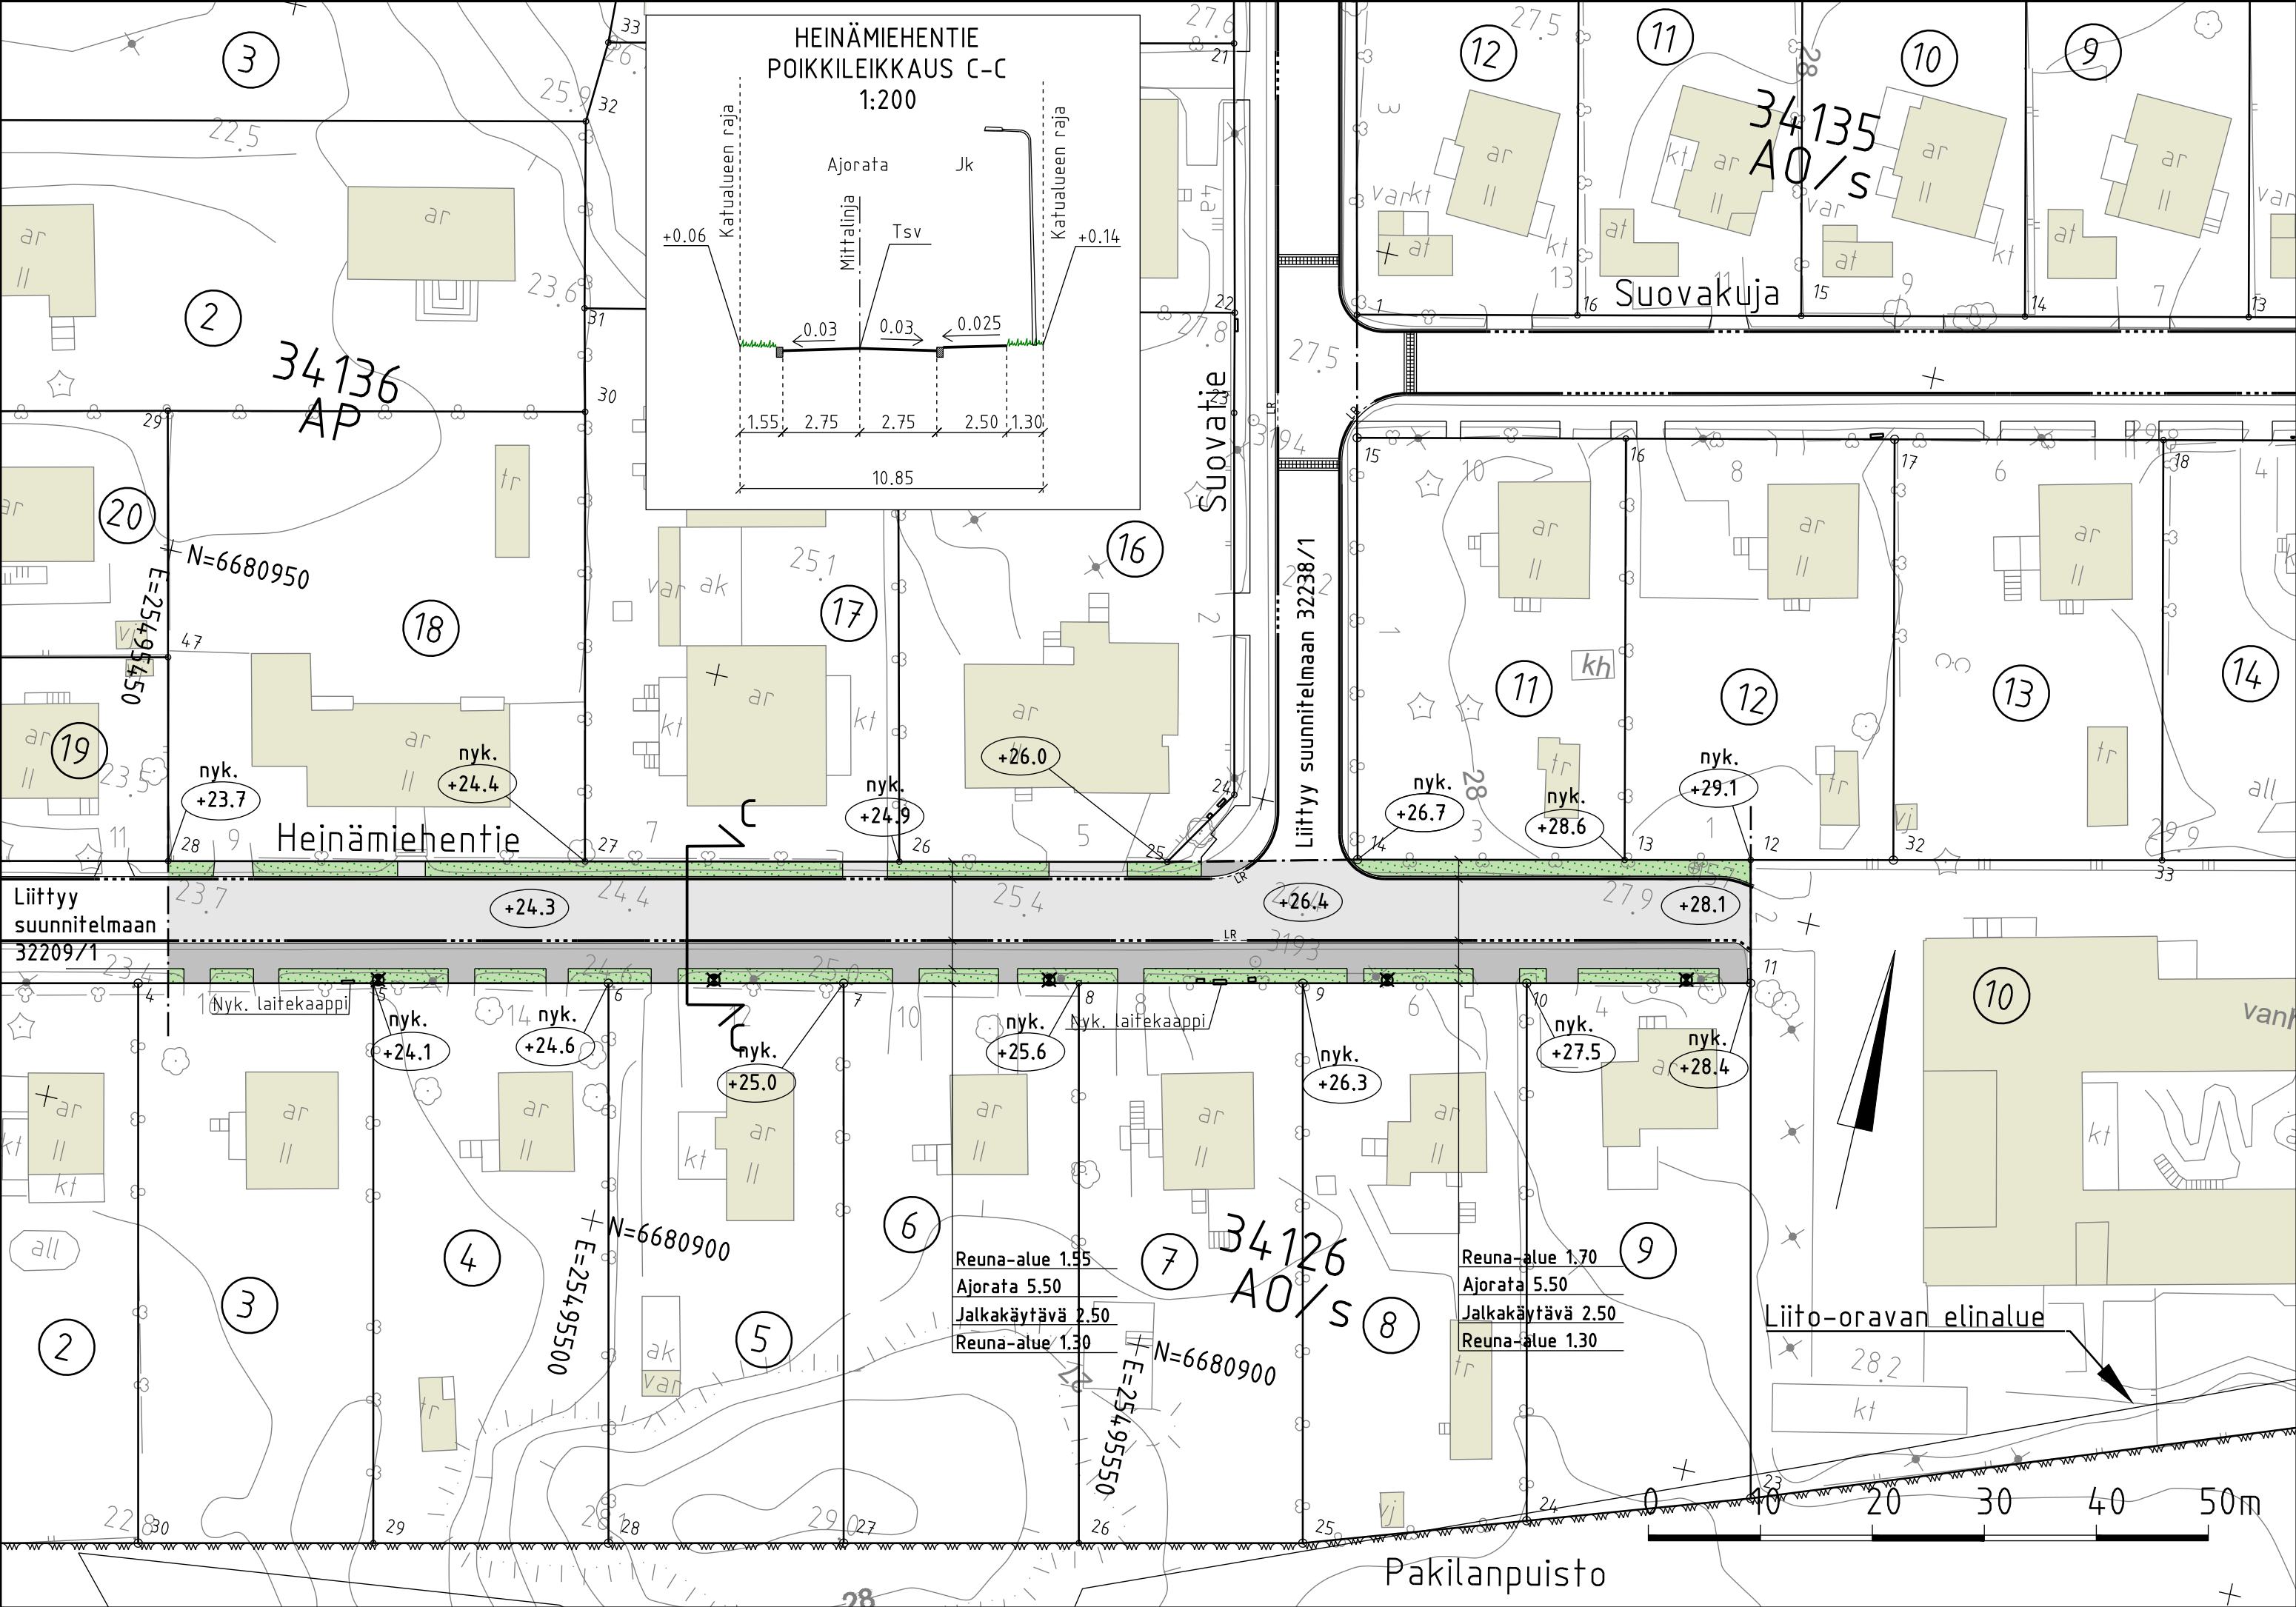

PIIRUSTUSMERKINNÄT

Nykyinen kasvillisuus ja korkeusasema


nyk.
+26.3 Kadun likimääräinen korkeusasema

Rakennettava alue

- Ajorata/jalkakäytävä, asfalttia
- Nurmi
- Reunatuki, luonnonkivi, harmaa
- Madallettu reunatuki, luonnonkivi, harmaa
- Luiskattu reunatuki, luonnonkivi, harmaa
- Valaisinpylväs

+26.4 Kadun likimääräinen korkeusasema

Katu kuivatetaan hulevesiviemäreillä, jonka vedet johdetaan Pakilanpuiston kokoojaojaan.

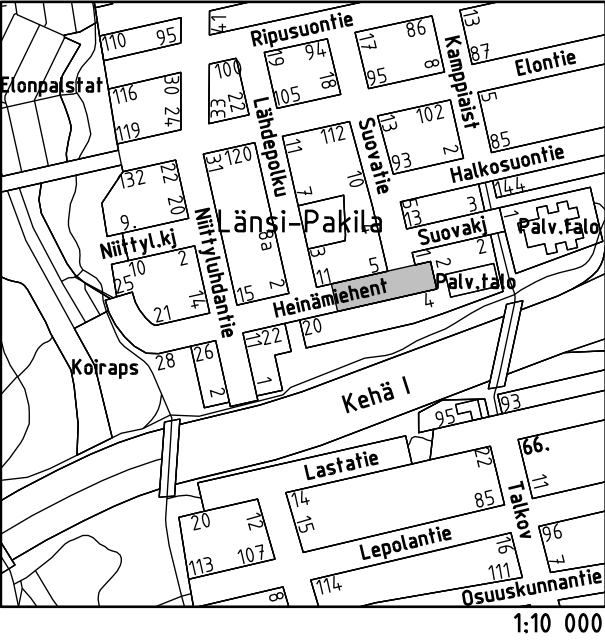

Helsinki

Kaupunkiympäristön toimiala

www.hel.fi

sähköposti: etunimi.sukunimi@hel.fi

KAUP.O.SA, OSA-ALUE					
34. Pakila, Länsi-Pakila					
HEINÄMIEHENTIE					
välillä Lähdepolku - Suovatie					
Katusuunnitelma					
MK	LIITTYY	NRO	KHS		
1:500	KORVAA	32209/2	KYLK		
1:200	KORVATTU		HYV.	xx.xx.2025	R. Putkonen
	ASEMAKAAVA 4630, 5570, 3676		TARK.	xx.xx.2025	I. Rantanen
	LIIKENNES.		PROJ.	xx.xx.2025	J. Niemi
		TASOKOORDINAATIO: ETRS-GK25			
		KORKEUSJÄRJESTELMÄ: N2000			
Konsultti			HYV.	19.2.2025	E. Mäisti-Hämäläinen
SWECO			TARK.	19.2.2025	J. Brandt
			LAAT.	19.2.2025	B. Anwar
Sweco Finland Oy Ilmalantori 4 00240 Helsinki p. 0207393000					