


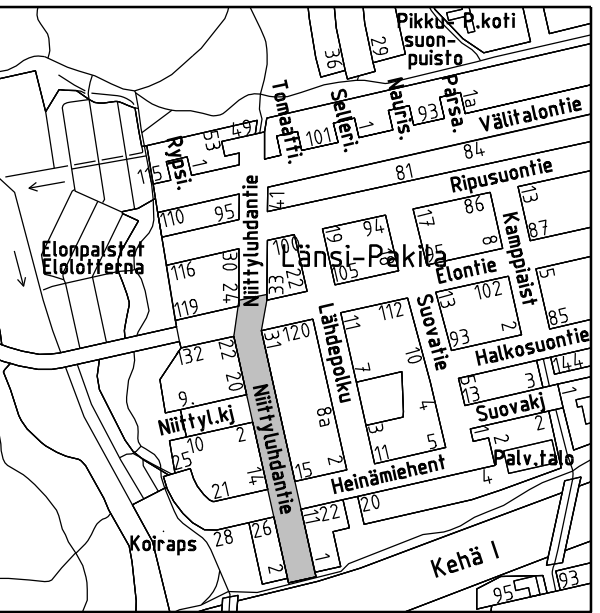

PIIRUSTUSMERKINNÄT

Nykyinen kasvillisuus ja korkeusasema

- Nykyinen lehtipuu 2 kpl
- nyk. +3.7 Kadun likimääräinen korkeusasema

Rakennettava alue

- Ajorata/jalkakäytävä/jk+pp, asfalttia
- Betonikiveys, harmaa
- Murske
- Nurmi
- Lehtipensas, matala
- Perenna
- Reunatuki, luonnonkivi, harmaa
- Madallettu reunatuki, luonnonkivi, harmaa
- Luiskattu reunatuki, luonnonkivi, harmaa
- Väliaikainen suoja-aita
- +3.7 Kadun likimääräinen korkeusasema
- Valaisinpylväs
- Roska-astia
- Poistettava puu 1 kpl

Katu kuivatetaan hulevesiviemäreillä, jotka liitetään Heinämiehentie hulevesiviemäriin.

Helsinki

Kaupunkiympäristön toimiala

www.hel.fi

sähköposti: etunimi.sukunimi@hel.fi

KAUP.OSA, OSA-ALUE

34. Pakila, Länsi-Pakila

NIITTYLUHDANTIE

välillä Kehä I - Elontie

Katusuunnitelma

|       |                             |                                  |       |                                |
|-------|-----------------------------|----------------------------------|-------|--------------------------------|
| MK    | LIITTY                      | NRO                              | KHS   |                                |
| 1:500 | KORVAA                      | 32210/1                          | KYLK  |                                |
| 1:200 | KORVATTU                    | TASOKOORDINAATISTO:<br>ETRS-GK25 | HYV.  | xx.xx.2025 R. Putkonen         |
|       | ASEMAKAAVA 4630, 8089, 8385 | KORKEUSJÄRJESTELMÄ:<br>N2000     | TARK. | xx.xx.2025 I. Rantanen         |
|       | LIIKENNES.                  |                                  | PROJ. | xx.xx.2025 J. Niemi            |
|       |                             |                                  | HYV.  | 19.2.2025 E. Mäistö-Hämäläinen |
|       |                             |                                  | TARK. | 19.2.2025 J. Brandt            |
|       |                             |                                  | LAAT. | 19.2.2025 A. Turunen           |

Konsultti

SWECO





Sweco Finland Oy

Ilmalantori 4

00240 Helsinki

p. 0207393000

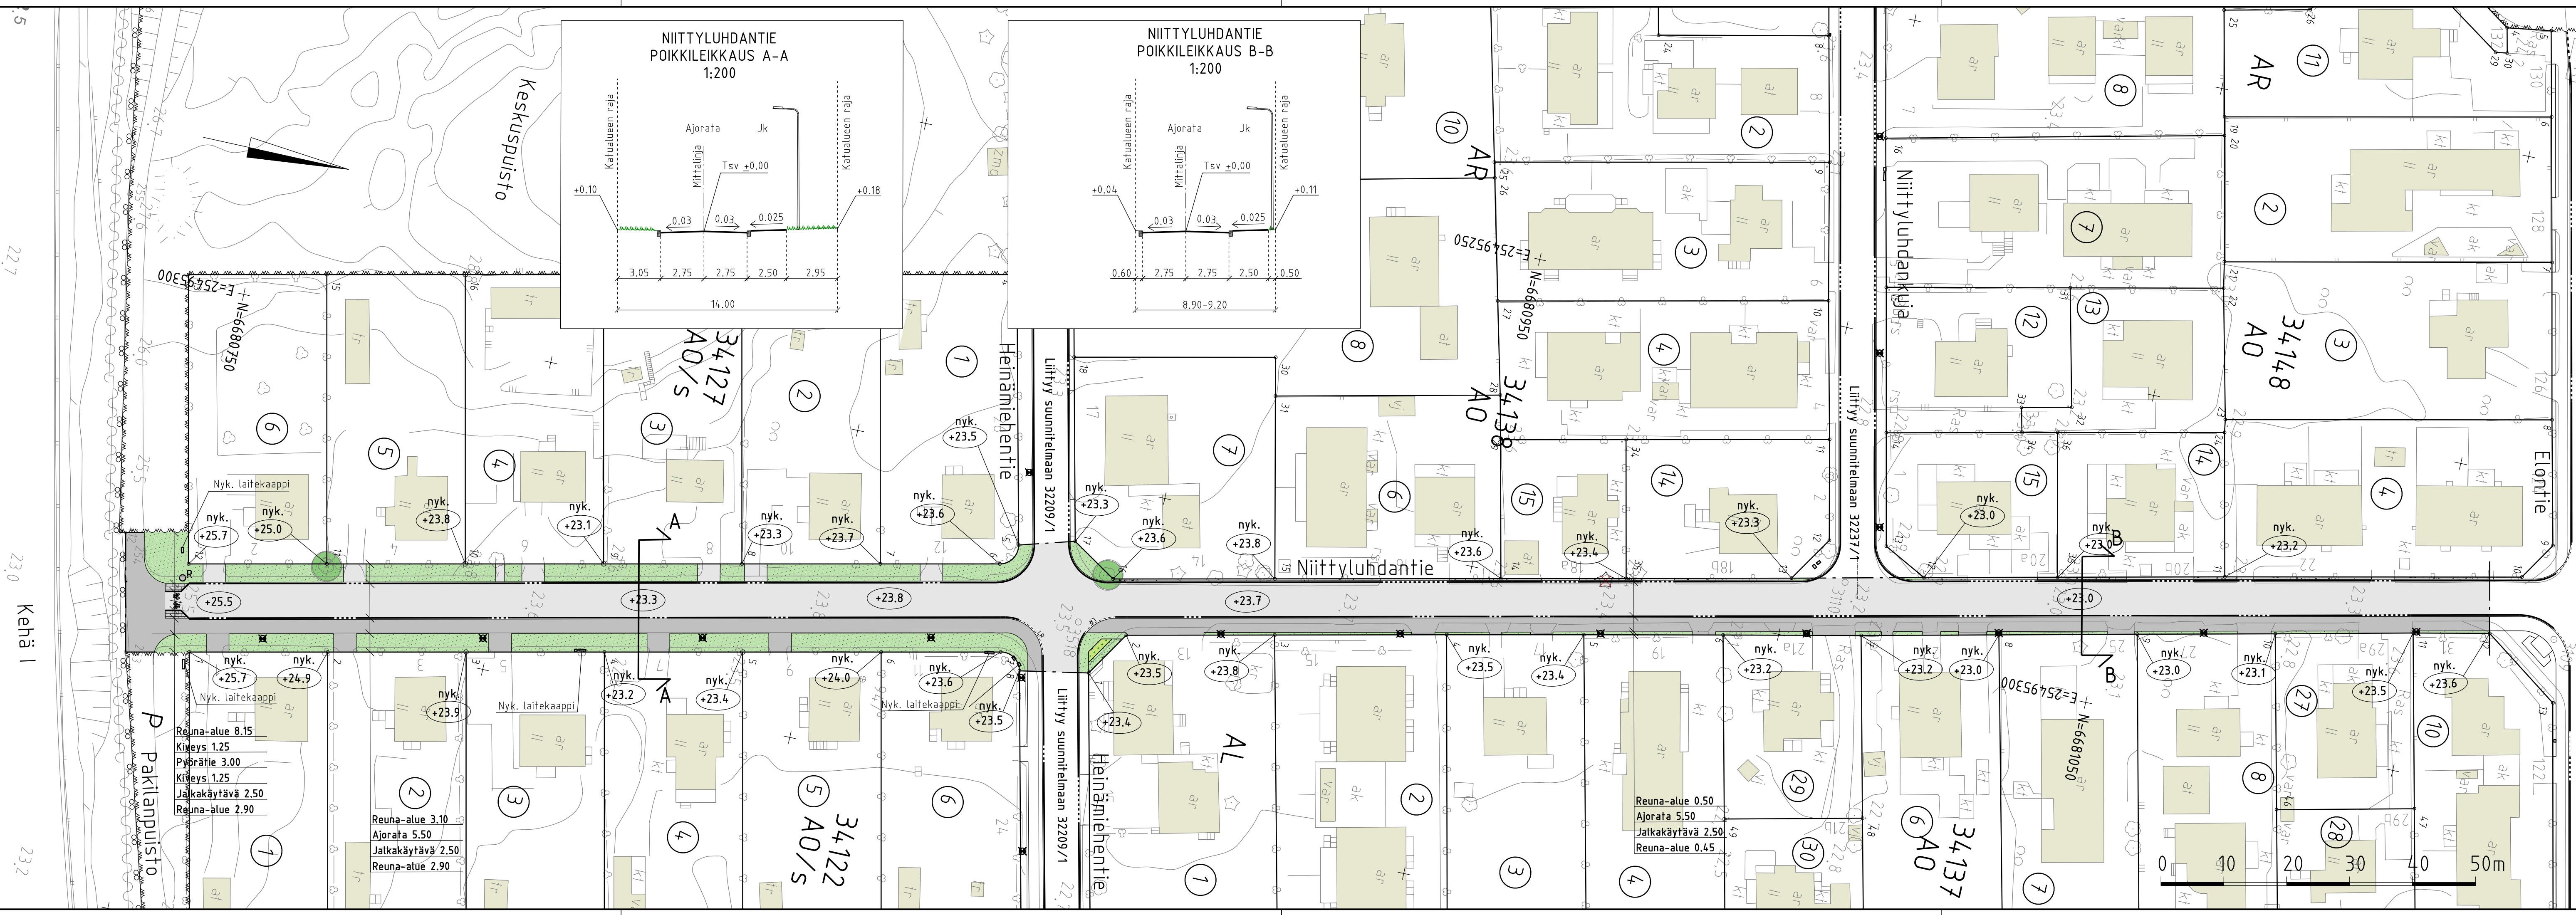

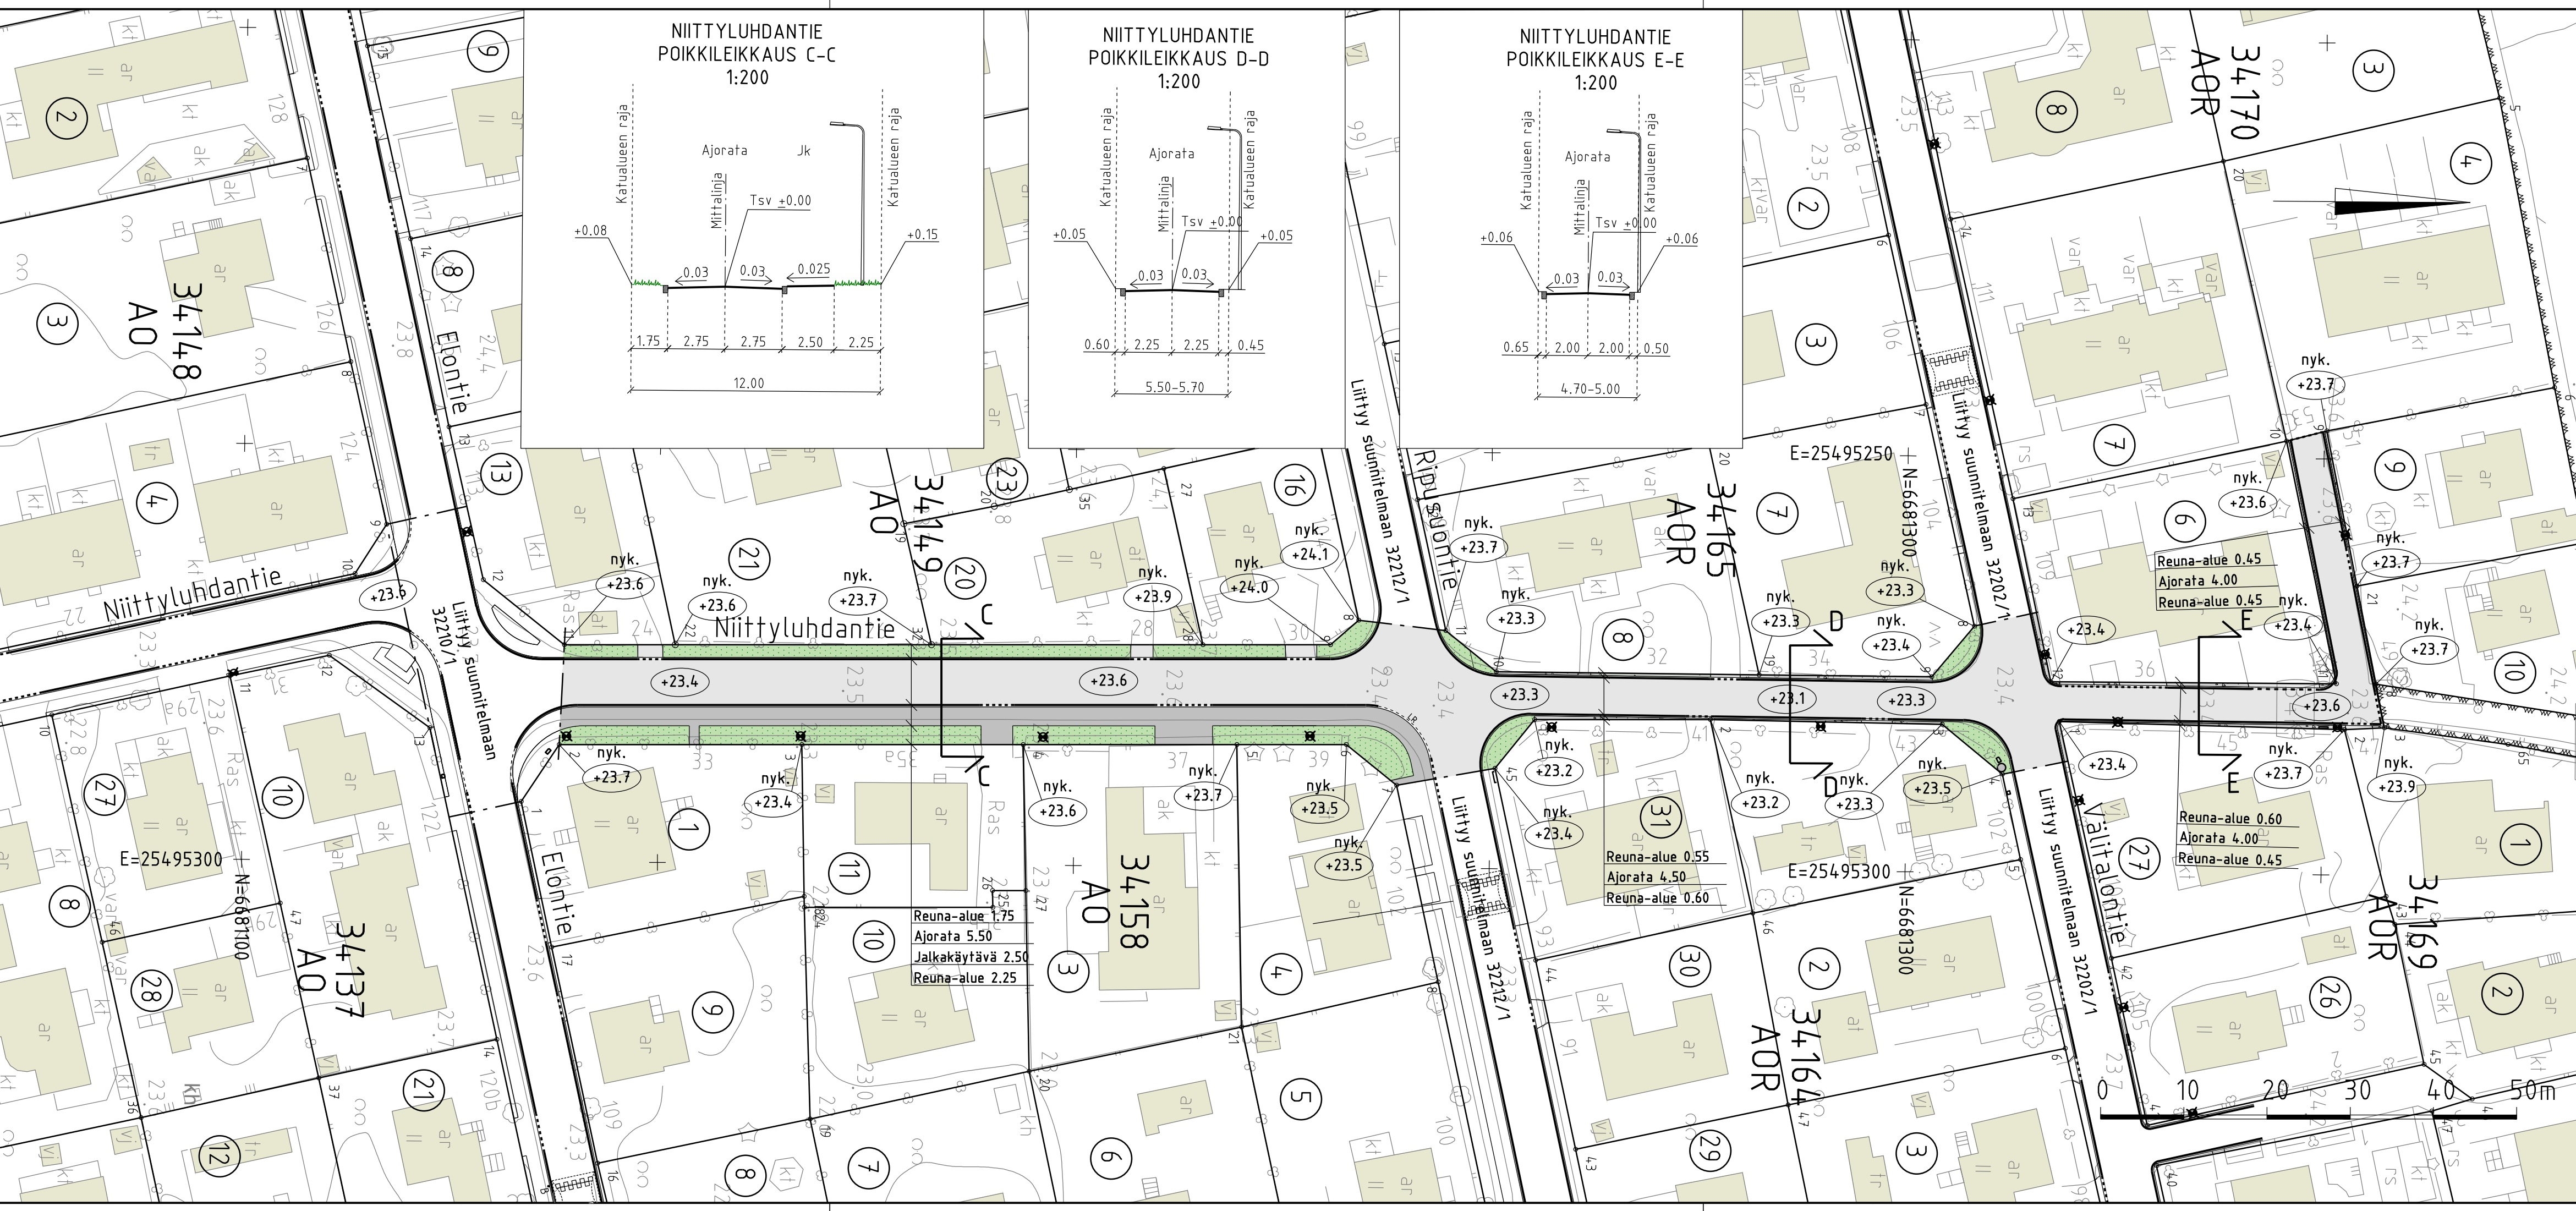

PIIRUSTUSMERKINNÄT

Nykyinen kasvillisuus ja korkeusasema

nyk.  
+3.7 Kadun likimääräinen korkeusasema

Rakennettava alue

- Ajorata/jalkakäytävä, asfalttia
- Murske
- Nurmi
- Reunatuki, luonnonkivi, harmaa
- Madallettu reunatuki, luonnonkivi, harmaa
- Luiskattu reunatuki, luonnonkivi, harmaa

+3.7 Kadun likimääräinen korkeusasema

Valaisinpylväs

Katu kuivatetaan hulevesiviemäreillä, jotka liitetään Elontien hulevesiviemäriin.



Helsinki

Kaupunkiympäristön toimiala

www.hel.fi

sähköposti: etunimi.sukunimi@hel.fi

KAUP.OSA, OSA-ALUE

34. Pakila, Länsi-Pakila

NIITTYLUHDANTIE

välillä Elontie – Keskuspuisto

Katusuunnitelma

|           |                  |                     |         |            |                      |
|-----------|------------------|---------------------|---------|------------|----------------------|
| MK        | LIITTYY          | NRO                 | 32210/2 | KHS        |                      |
| 1:500     | KORVAA           |                     |         | KYLK       |                      |
| 1:200     | KORVATTU         | TASOKOORDINAATISTO: | HYV.    | xx.xx.2025 | R. Putkonen          |
|           | ASEMAKAAVA       | ETRS-GK25           | TARK.   | xx.xx.2025 | I. Rantanen          |
|           | 4630, 8089, 8385 | KORKEUSJÄRJESTELMÄ: | PROJ.   | xx.xx.2025 | J. Niemi             |
|           | LIIKENNES.       | N2000               | HYV.    | 19.2.2025  | E. Mäisti-Hämäläinen |
| Konsultti |                  | Sweco Finland Oy    | TARK.   | 19.2.2025  | J. Brandt            |
|           |                  | Ilmalantori 4       | LAAT.   | 19.2.2025  | A. Turunen           |
|           |                  | 00240 Helsinki      |         |            |                      |
|           |                  | p. 0207393000       |         |            |                      |

SWECO