


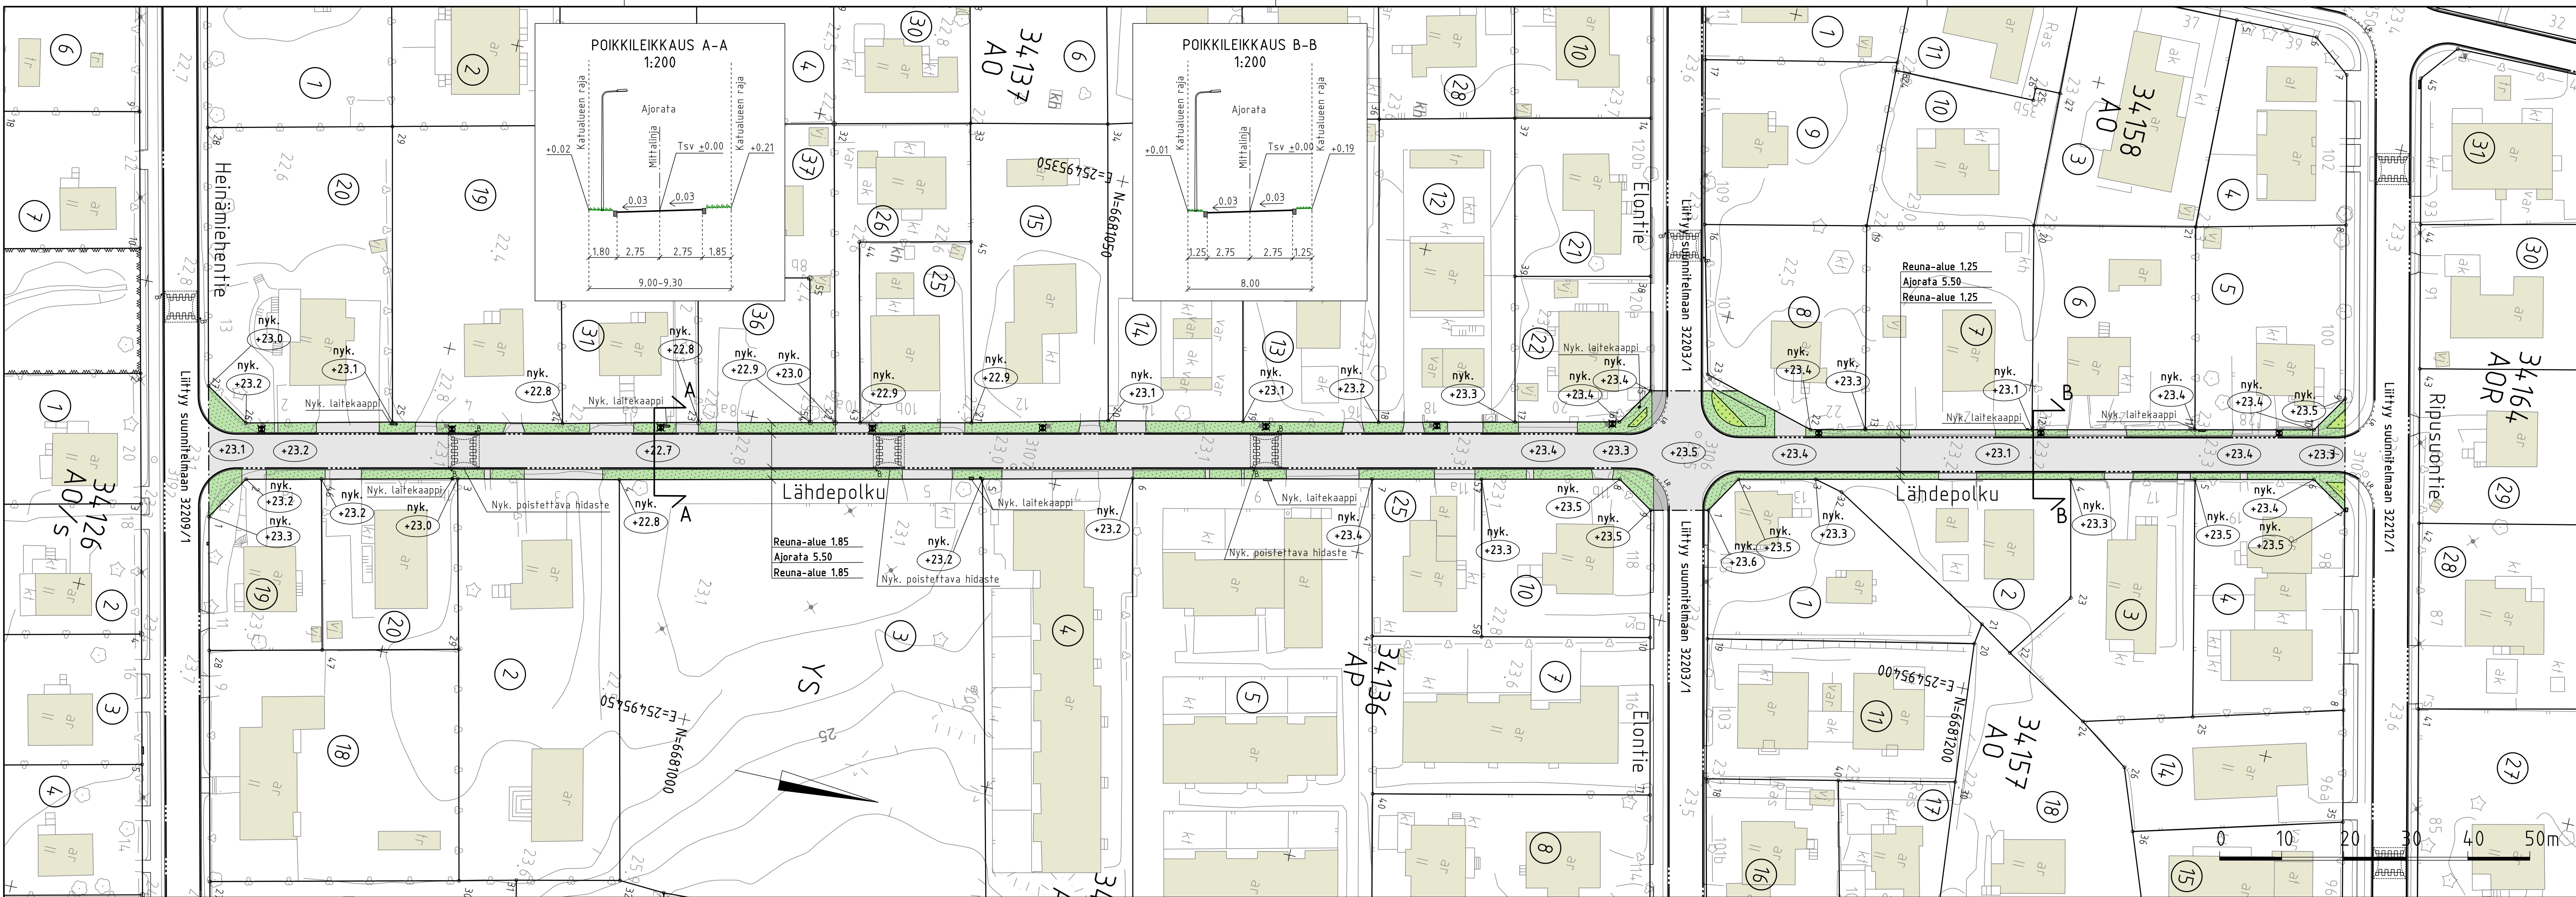

PIIRUSTUSMERKINNÄT


Nykyinen kasvillisuus ja korkeusasema

nyk. +23.1 Kadun likimääräinen korkeusasema

Rakennettava alue

- Ajorata/jalkakäytävä, asfalttia
- Nurmi
- Lehtipensas, matala
- Perenna
- Reunatuki, luonnonkivi, harmaa
- Madallettu reunatuki, luonnonkivi, harmaa
- Luiskattu reunatuki, luonnonkivi, harmaa
- Kadun likimääräinen korkeusasema
- Hidaste ja töyssyn reunapaalu B11
- Valaisinpylväs

Katu kuivatetaan hulevesiviemäreillä, jotka liitetään Heinämiehentie hulevesiviemäriin

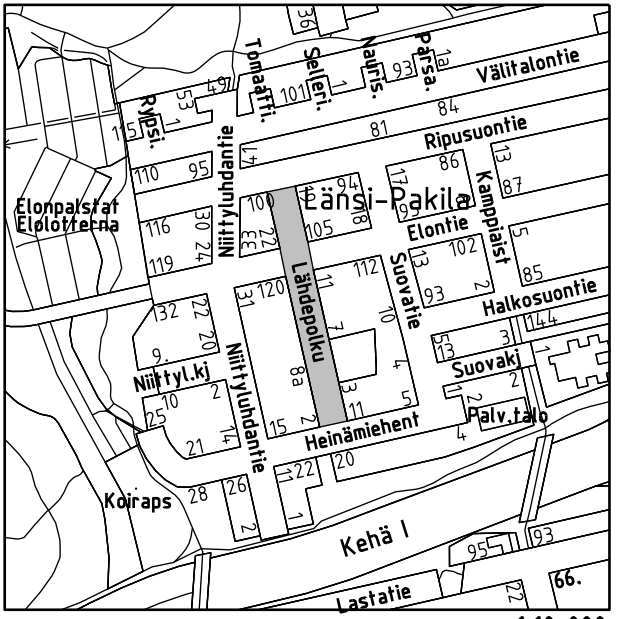

Helsinki

Kaupunkiympäristön toimiala

www.hel.fi

sähköposti: etunimi.sukunimi@hel.fi

KAUP.OSA, OSA-ALUE

34. Pakila, Länsi-Pakila

LÄHDEPOLKU

Katusuunnitelma

MK	LIITTY	NRO	KHS	
1:500	KORVAA	32211/1	KYLK	
1:200	KORVATTU	TASOKOORDINAATISTO: ETRS-GK25	HYV.	xx.xx.2025 R. Putkonen
	ASEMAKAAVA	4630 ja 8385	TARK.	xx.xx.2025 I. Rantanen
	LIIKENNES.	KORKEUSJÄRJESTELMÄ: N2000	PROJ.	xx.xx.2025 J. Niemi
Konsultti		Sweco Finland Oy Ilmalanatori 4 00240 Helsinki p. 0207393000	HYV.	19.02.2025 E. Mäistö-Hämäläinen
			TARK.	19.02.2025 J. Brandt
			LAAT.	19.02.2025 M. Sahlä

SWECO

