



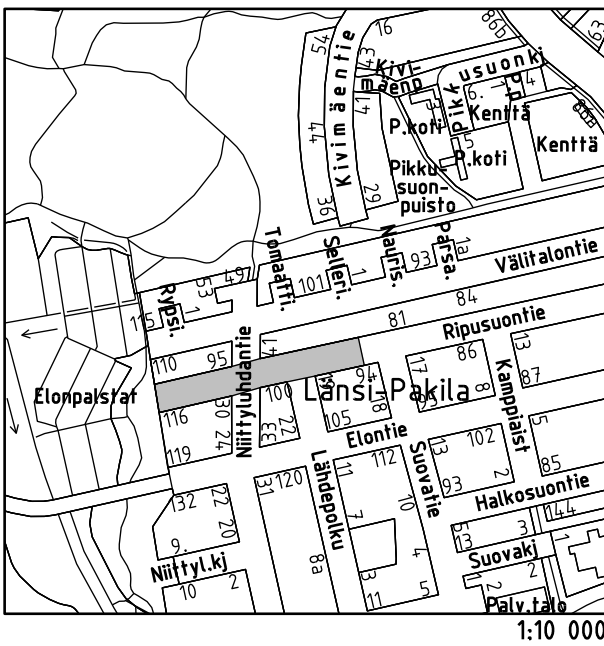

Nykyinen kasvillisuus ja korkeusasema

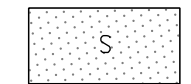


nyk.

+25.0

Kadun likimääräinen korkeusasema

Rakennettava alue

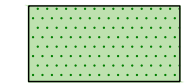


———— Reunatuki, luonnonkivi, harmaa

----- Madallettu reunatuki, luonnonkivi, harmaa


-----^{LR}----- Luiskattu reunatuki, luonnonkivi, harmaa


+24.5

Hidaste ja t  yssyn reunapaalu B11

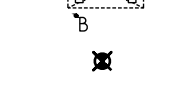

Katu kuivatetaan hulevesiviemäreillä, jotka liitetään Lähdepolun hulevesiviemäriin.

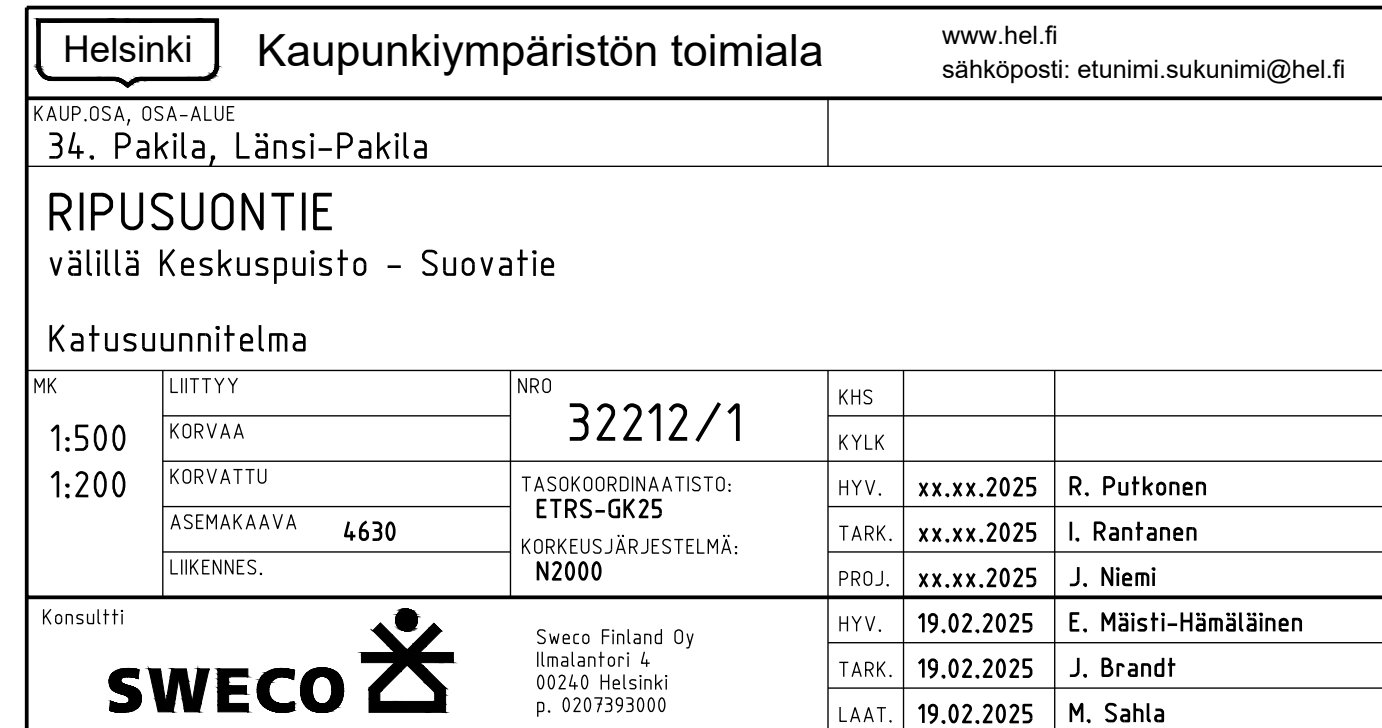

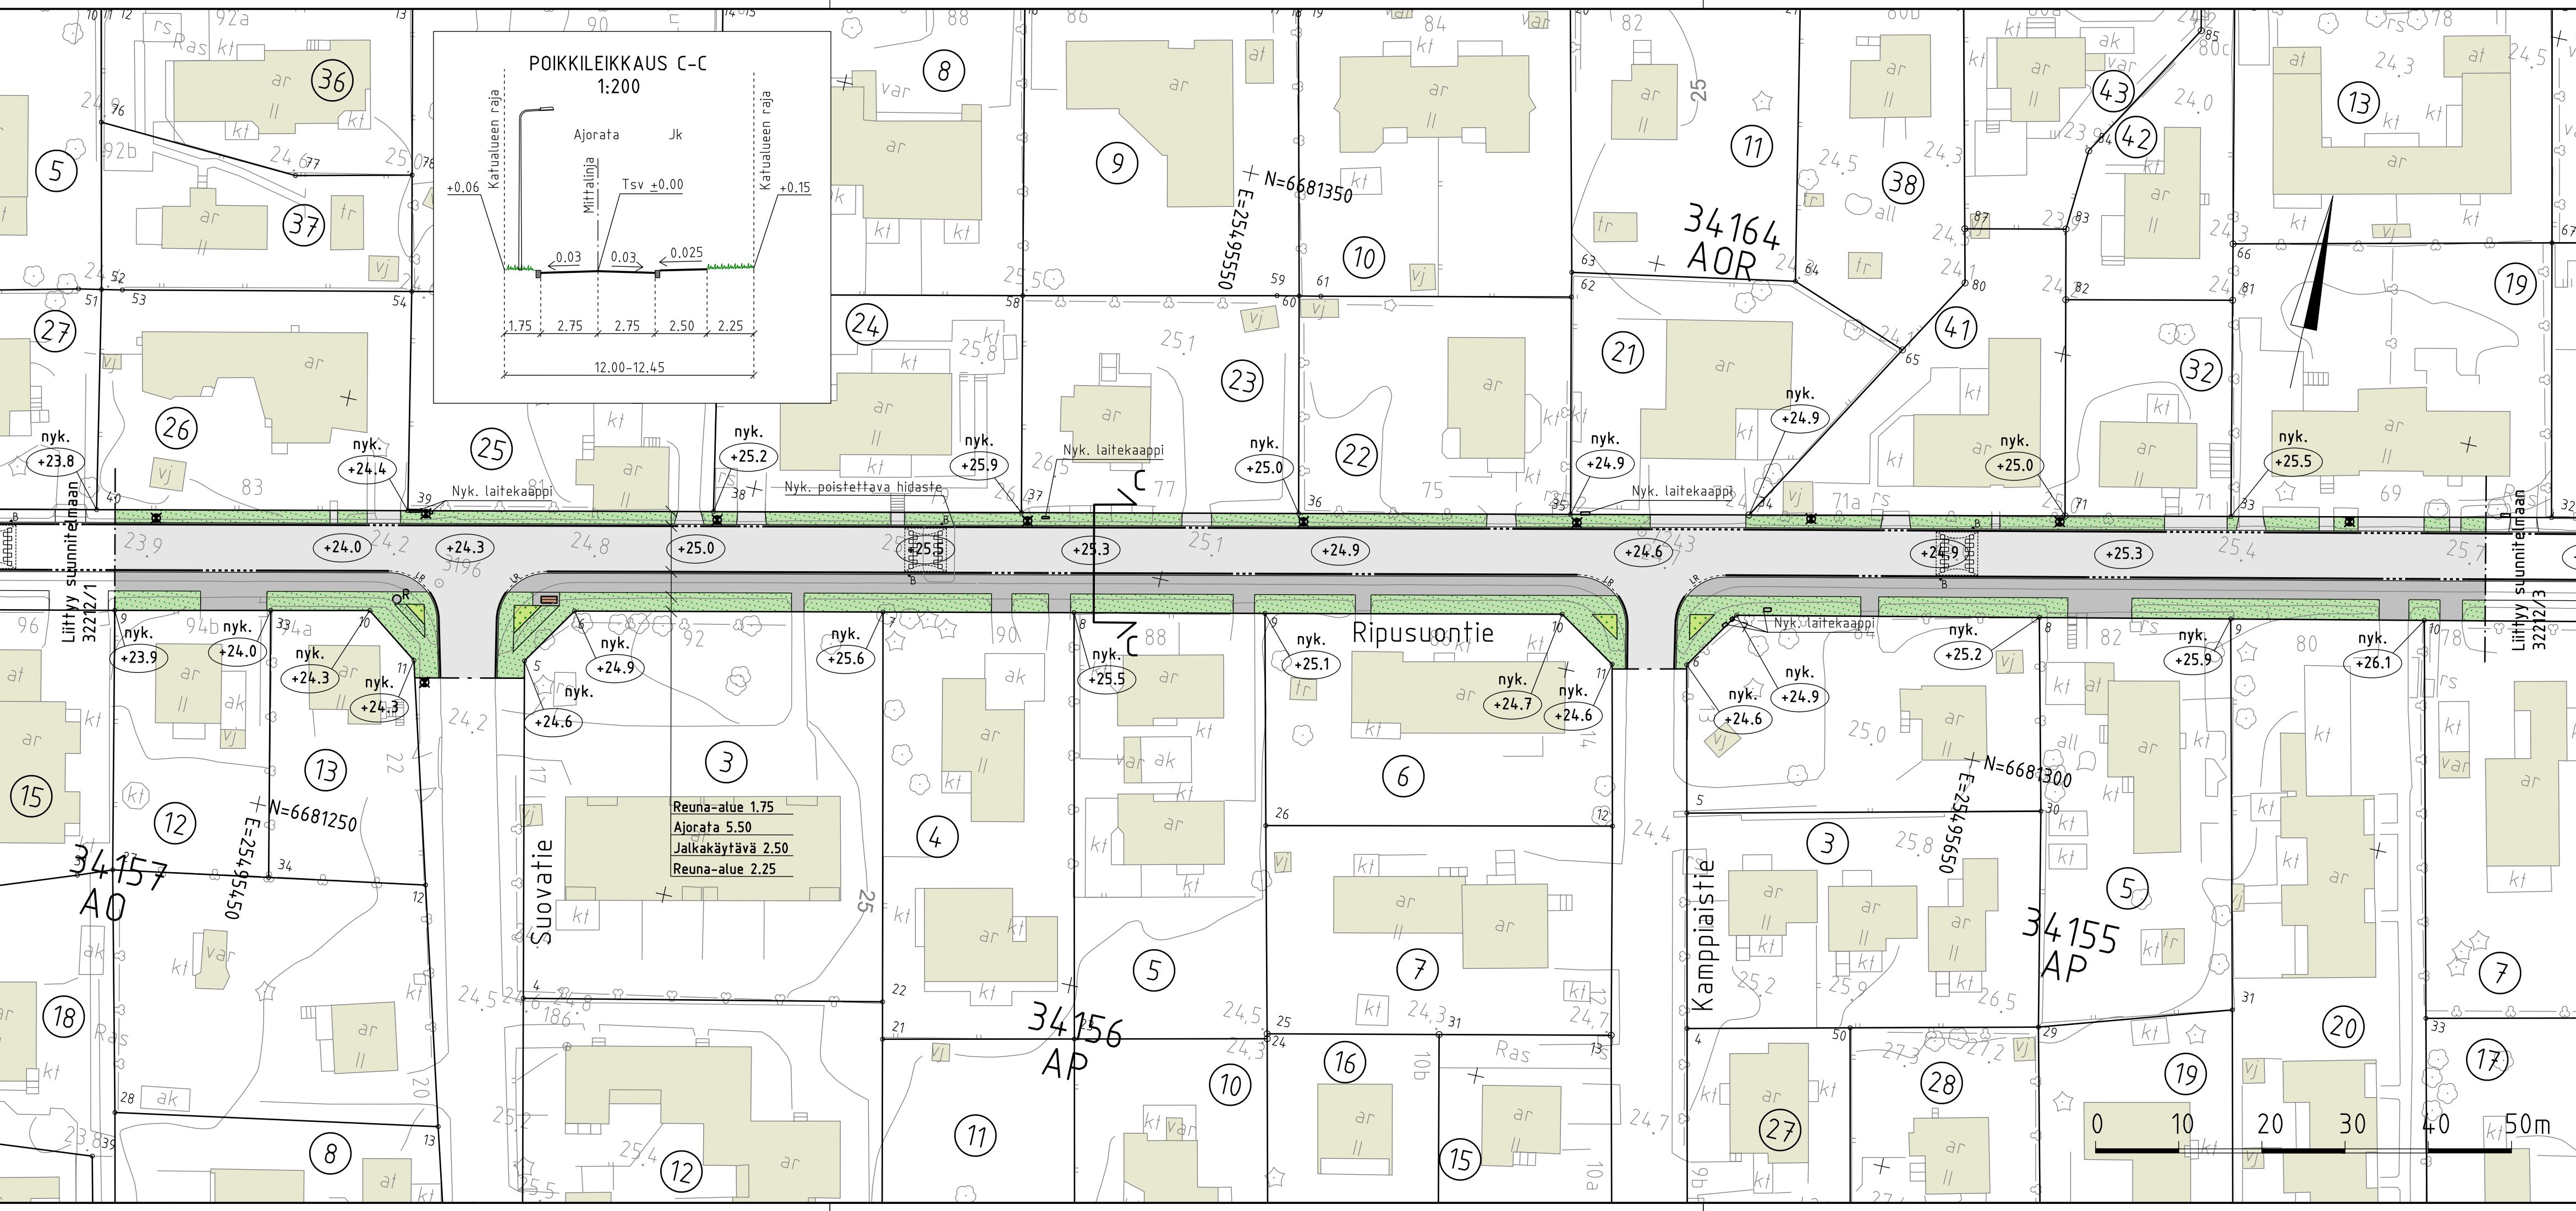

PIIRUSTUSMERKINNÄT


Nykyinen kasvillisuus ja korkeusasema

- nyk. +25.0 Kadun likimääräinen korkeusasema

Rakennettava alue

- Ajorata/jalkakäytävä, asfalttia
- Nurmi
- Lehtipensas, matala
- Perenna
- Reunatuki, luonnonkivi, harmaa
- Madallettu reunatuki, luonnonkivi, harmaa
- Luiskattu reunatuki, luonnonkivi, harmaa
- nyk. +25.0 Kadun likimääräinen korkeusasema
- Penkki, selkänojallinen
- Roska-astia
- Hidaste ja töyssyn reunapaalu B11
- Valaisinpylväs

Katu kuivatetaan hulevesiviemäreillä, jotka liitetään Lähdepolun hulevesiviemäriin.

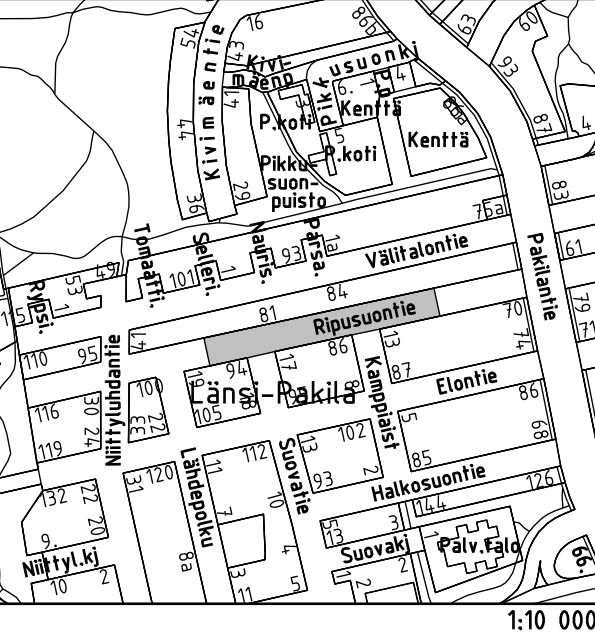

Helsinki

Kaupunkiympäristön toimiala

www.hel.fi

sähköposti: etunimi.sukunimi@hel.fi

KAUP.OSA, OSA-ALUE


34. Pakila, Länsi-Pakila

RIPUSUONTIE

välillä Suovatie - Kamppiaistie

Katusuunnitelma

MK	LIITTYY	NRO	KHS		
1:500	KORVAA	32212/2	KYLK		
1:200	KORVATTU		HYV.	xx.xx.2025	R. Putkonen
	ASEMAKAAVA 4630		TARK.	xx.xx.2025	I. Rantanen
	LIIKENNES.		PROJ.	xx.xx.2025	J. Niemi
Konsultti	Sweco Finland Oy Ilmalantori 4 00240 Helsinki p. 0207393000		HYV.	19.02.2025	E. Mäisti-Hämäläinen
SWECO			TARK.	19.02.2025	J. Brandt
			LAAT.	19.02.2025	M. Sahla

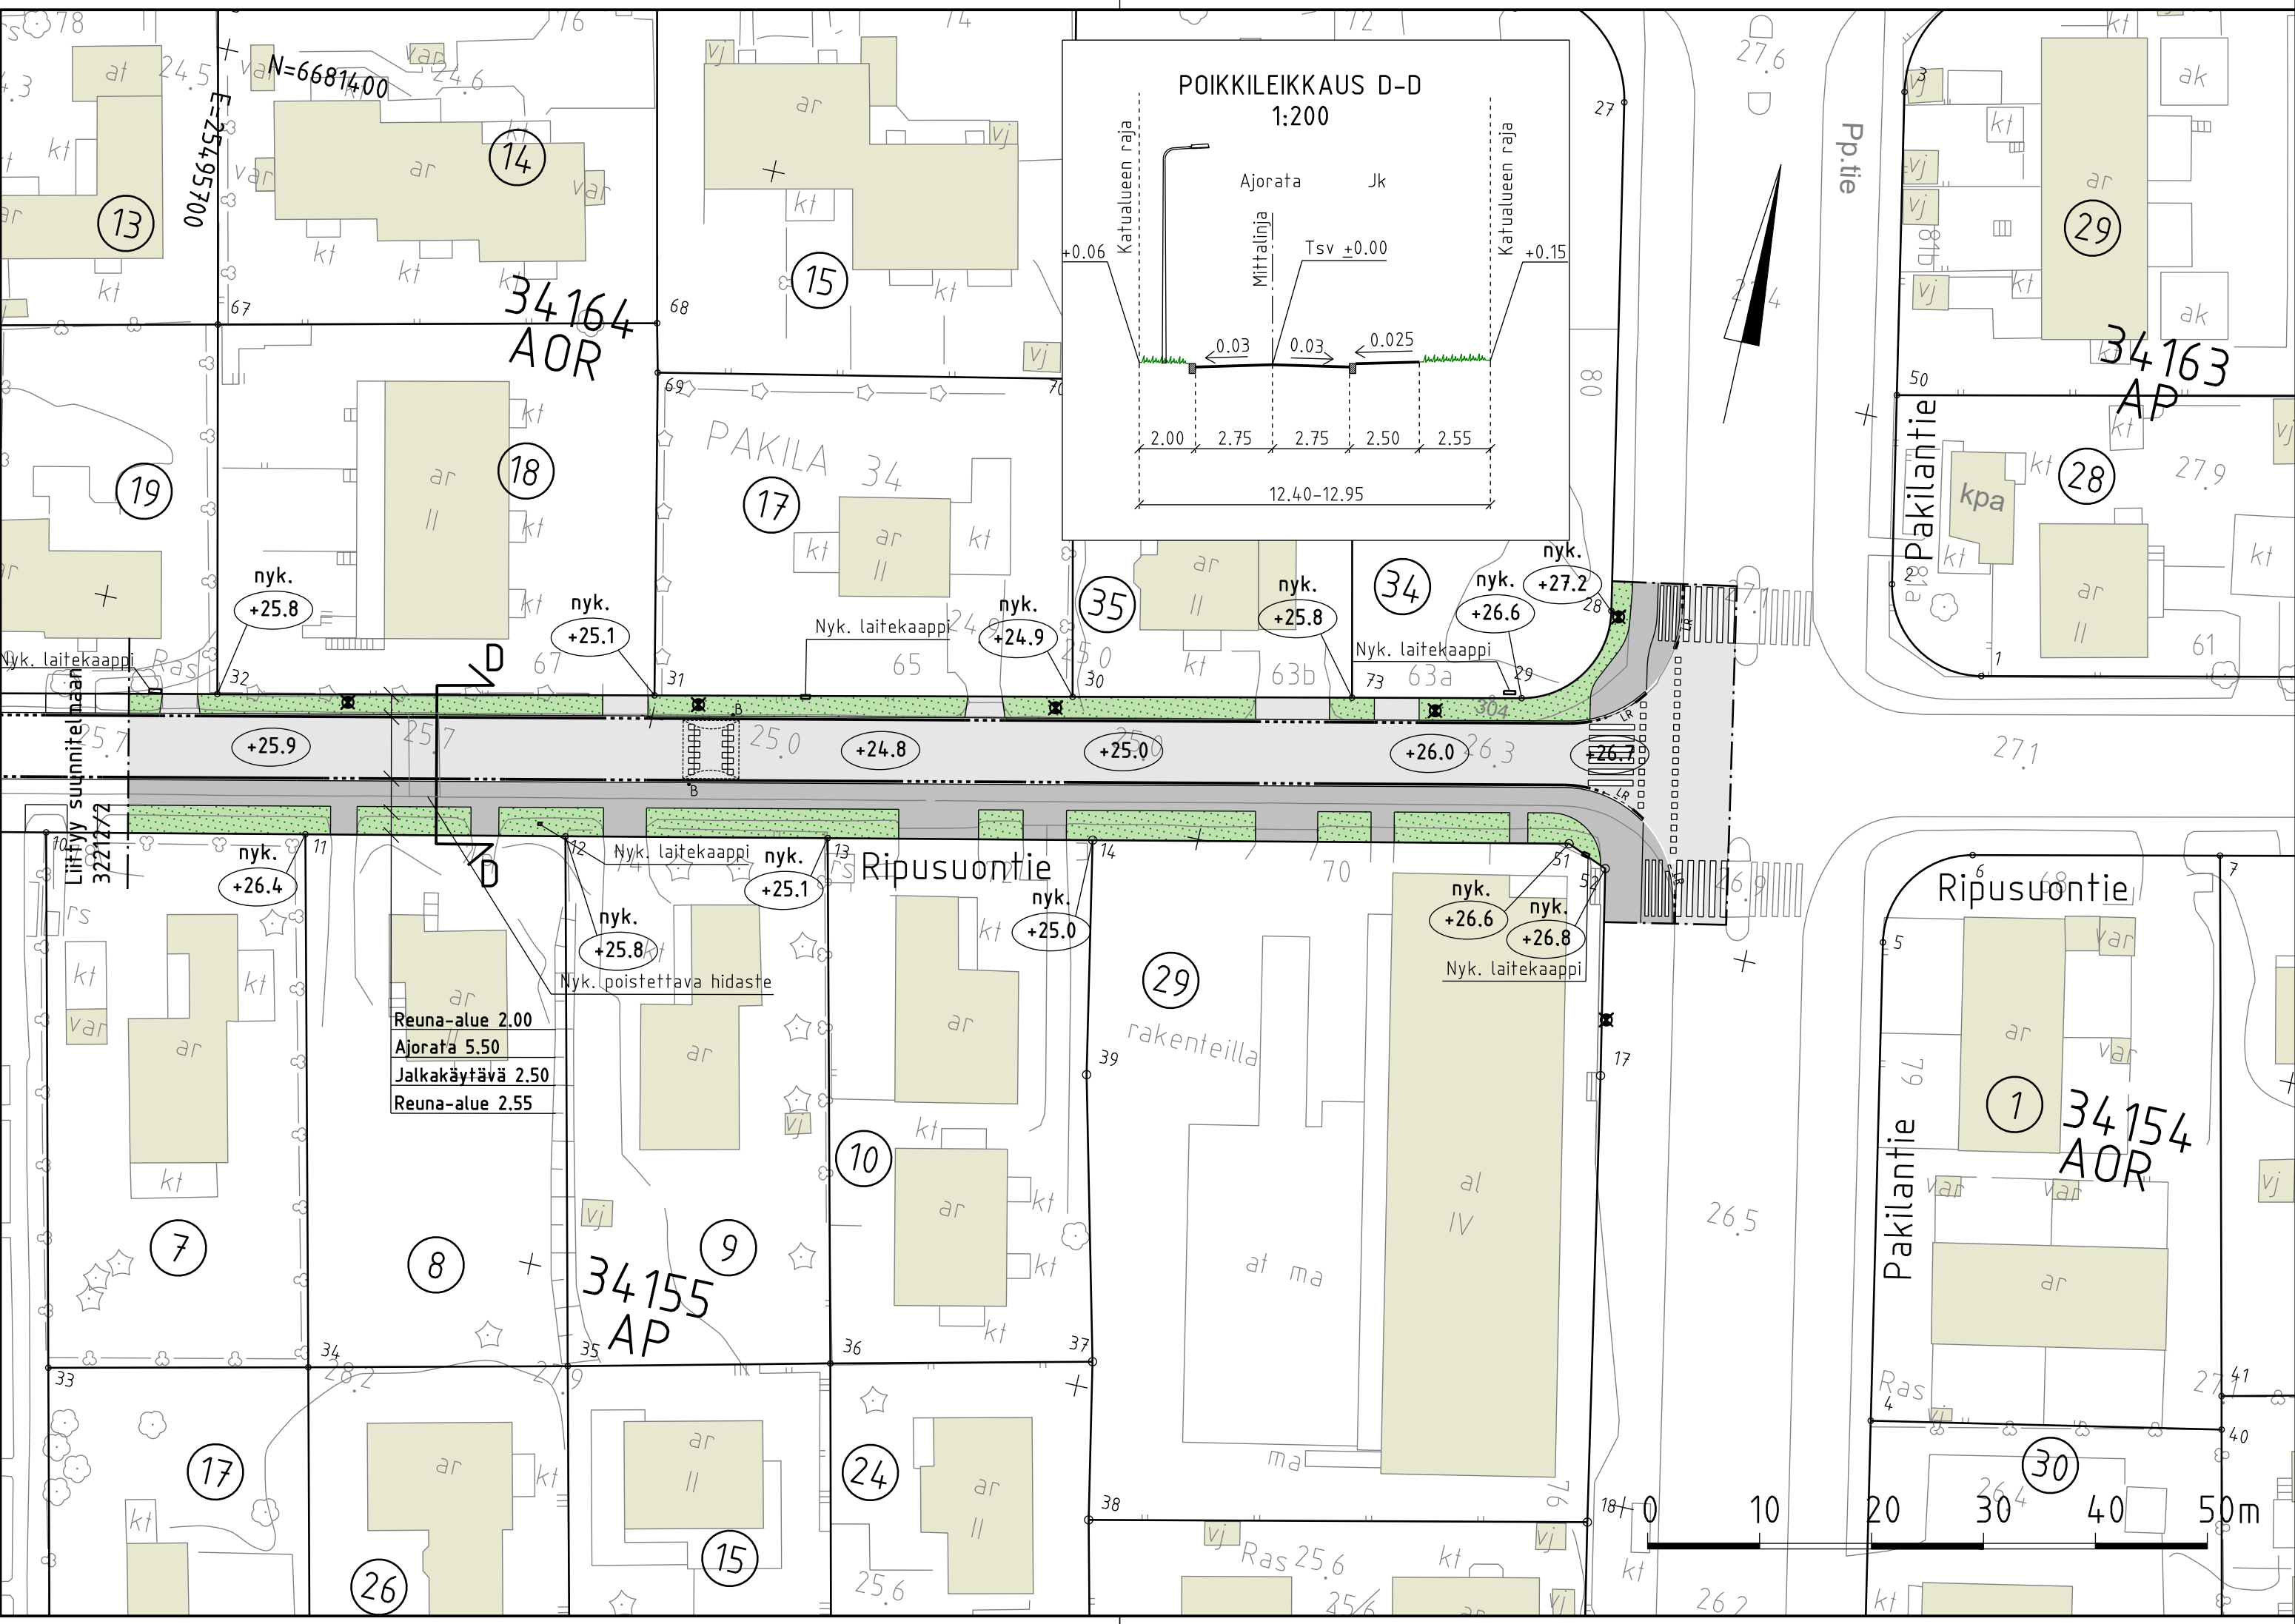

PIIRUSTUSMERKINNÄT


Nykyinen kasvillisuus ja korkeusasema

- nyk. +25.0 Kadun likimääräinen korkeusasema

Rakennettava alue

- Ajorata/jalkakäytävä ja pp, asfalttia
- Nurmi
- Reunatuki, luonnonkivi, harmaa
- Madallettu reunatuki, luonnonkivi, harmaa
- Luiskattu reunatuki, luonnonkivi, harmaa
- nyk. +25.0 Kadun likimääräinen korkeusasema
- Hidaste ja töyssyn reunapaalu B11
- Valaisinpylväs

Katu kuivatetaan hulevesiviemäreillä, jotka liitetään Lähdepolun hulevesiviemäriin.

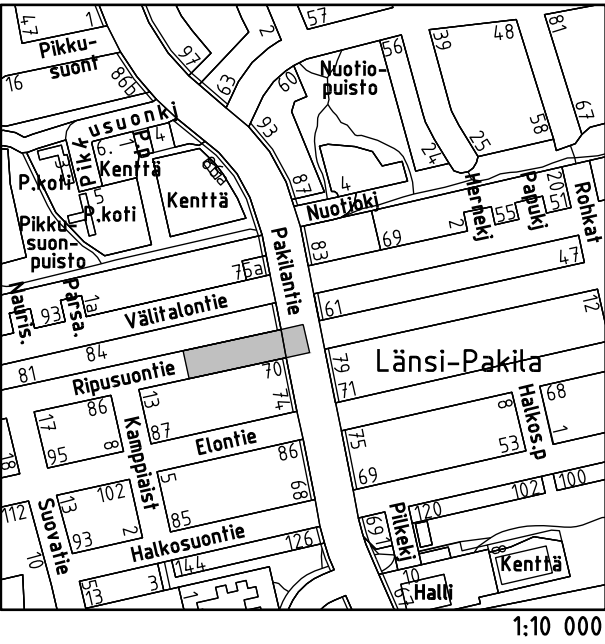

Helsinki

Kaupunkiympäristön toimiala

www.hel.fi

sähköposti: etunimi.sukunimi@hel.fi

KAUP.OSA, OSA-ALUE

34. Pakila, Länsi-Pakila

RIPUSUONTIE

välillä Kamppiaistie – Pakilantie

Katusuunnitelma

MK	LIITTYY	NRO	KHS		
1:500	KORVAA		KYLK		
1:200	KORVATTU	TASOKOORDINAATISTO: ETRS-GK25 KORKEUSJÄRJESTELMÄ: N2000	HYV.	xx.xx.2025	R. Putkonen
	ASEMAKAAVA		TARK.	xx.xx.2025	I. Rantanen
	4630 ja 12631		LIIKENNES.	PROJ.	xx.xx.2025
Konsultti	Sweco Finland Oy Ilmalantori 4 00240 Helsinki p. 0207393000		HYV.	19.02.2025	E. Mäisti-Hämäläinen
SWECO			TARK.	19.02.2025	J. Brandt
			LAAT.	19.02.2025	M. Sahl