


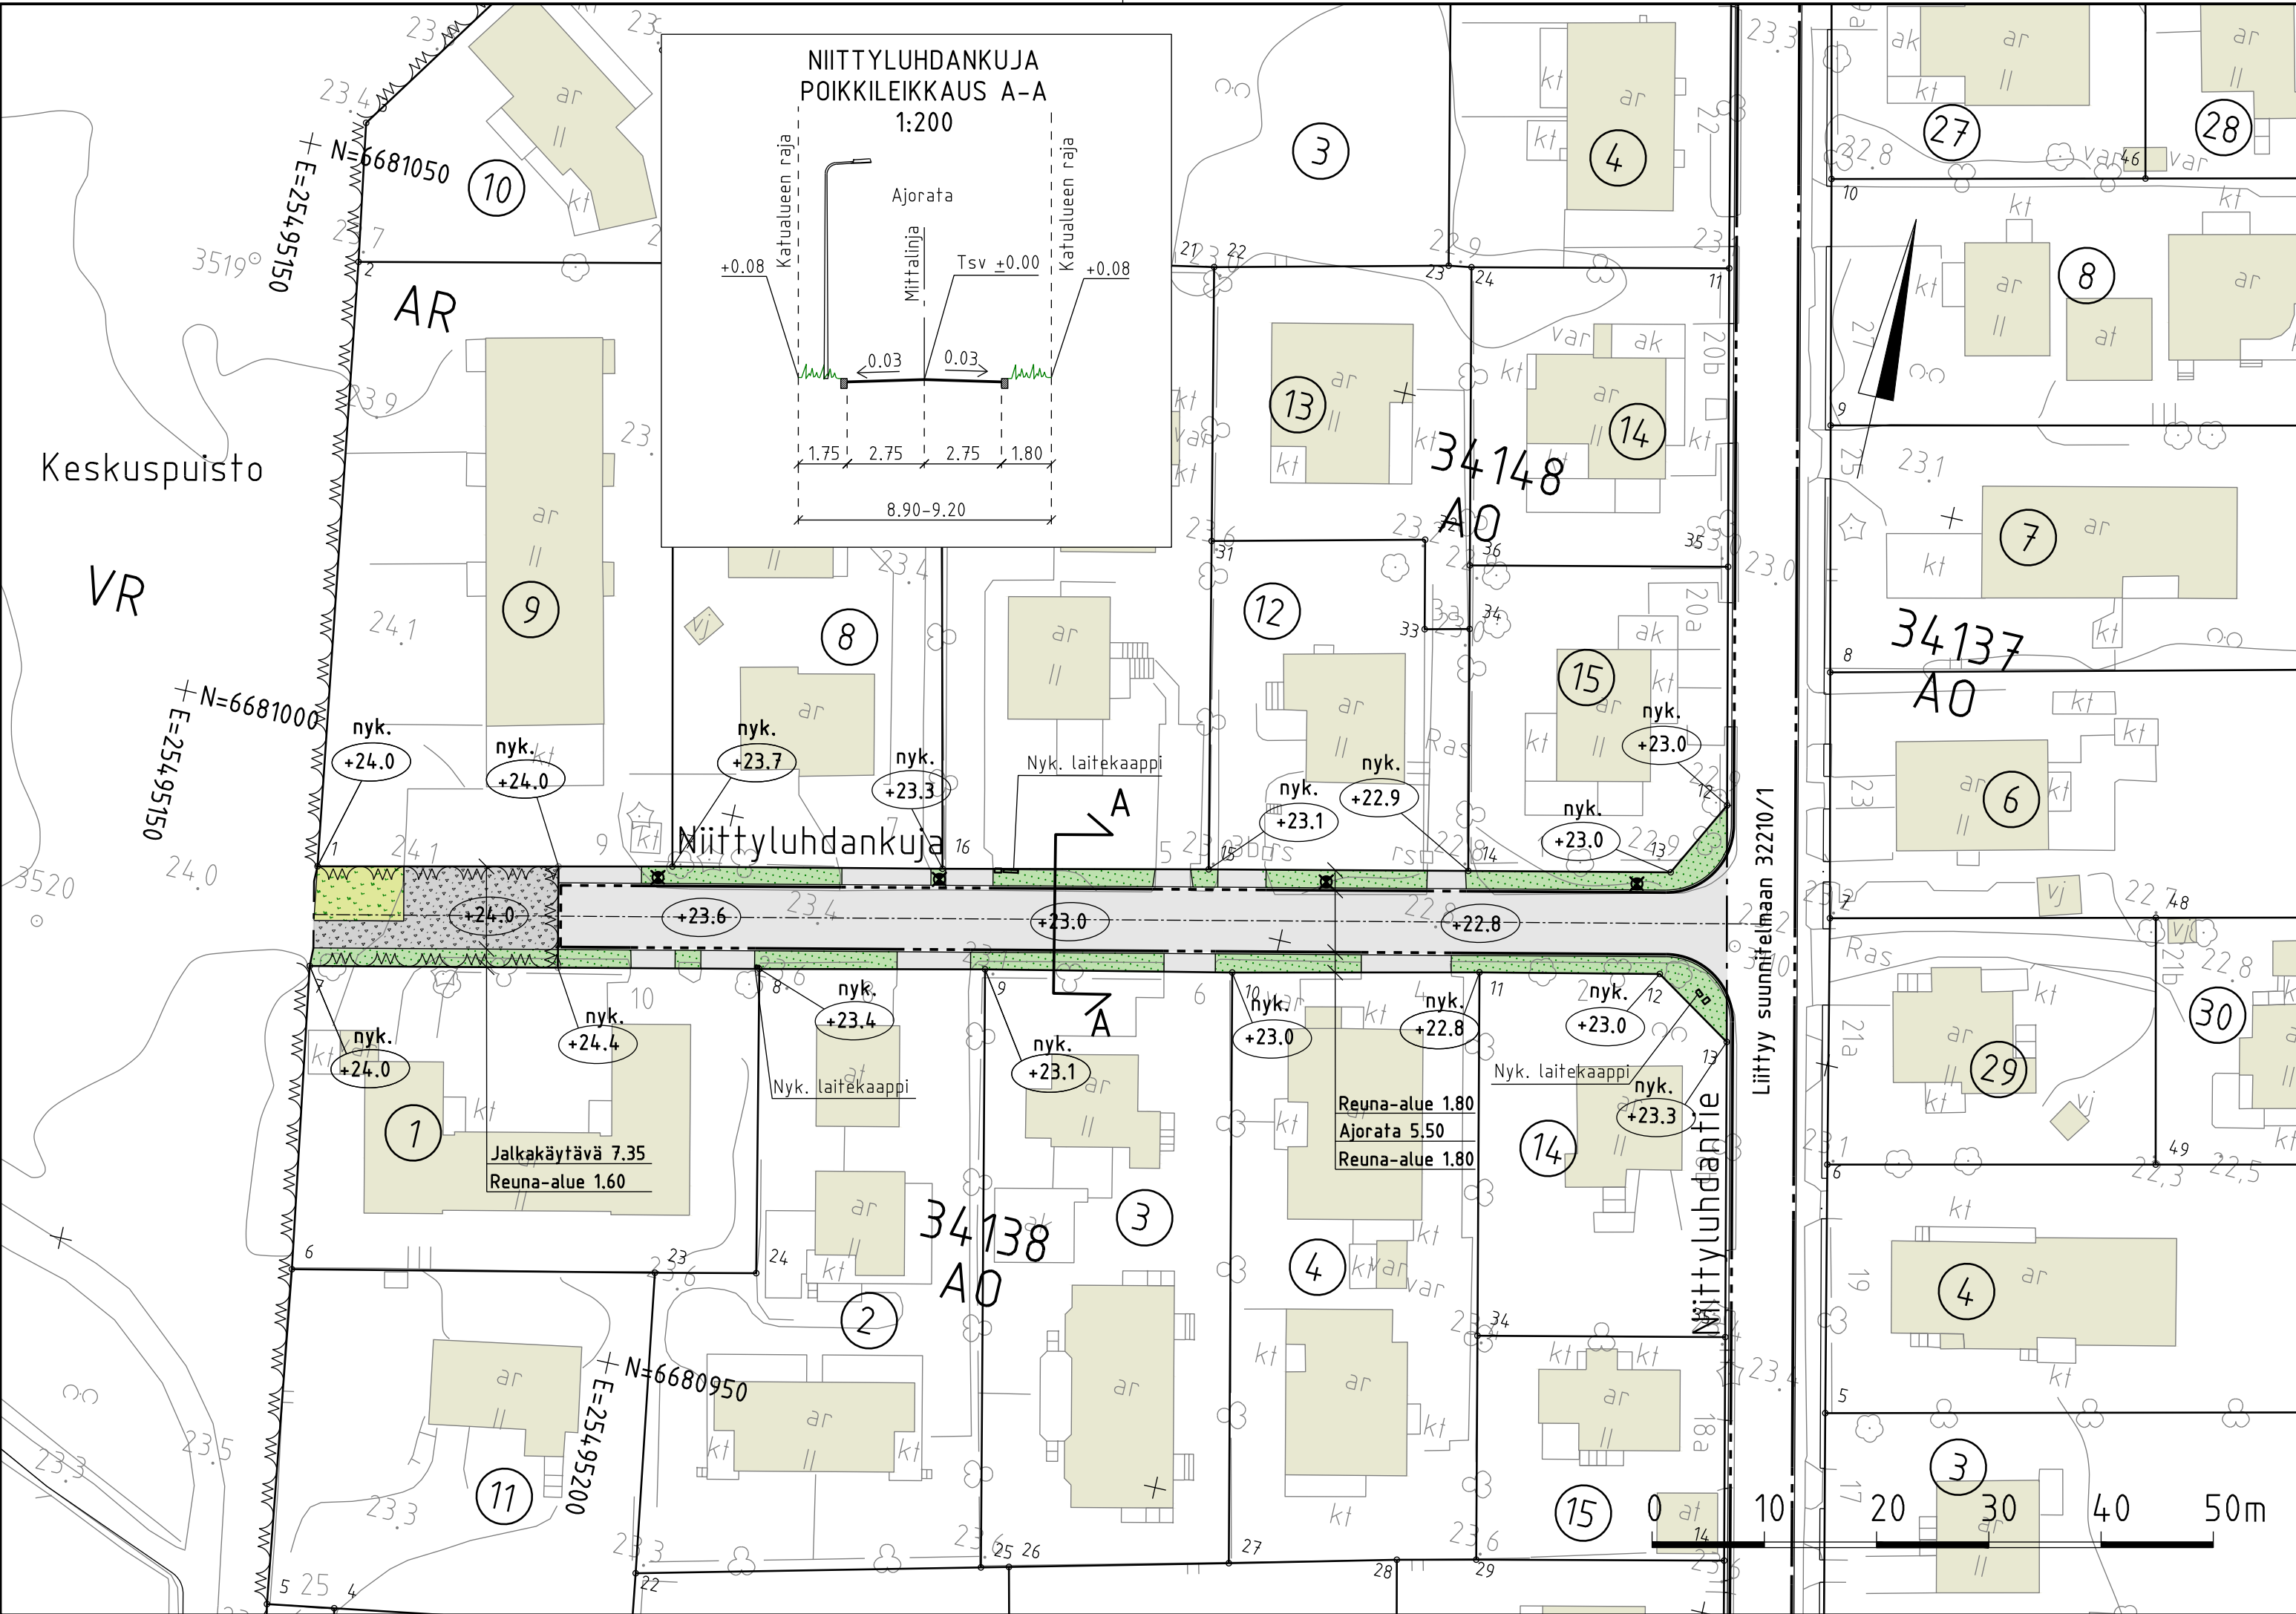

PIIRUSTUSMERKINNÄT

Nykyinen kasvillisuus ja korkeusasema

nyk.
+23.0 Kadun likimääräinen korkeusasema

Rakennettava alue

- Ajorata, asfalttia
- Kivituhka
- Nurmi
- Niitty

Reunatuki, luonnonkivi, harmaa

Madallettu reunatuki, luonnonkivi, harmaa

Valaisinpylväs

+23.0 Kadun likimääräinen korkeusasema

Katu kuivatetaan hulevesiviemäreillä, jotka liitetään Niittyluhdantien hulevesiviemäriin.

Helsinki

Kaupunkiympäristön toimiala

www.hel.fi

sähköposti: etunimi.sukunimi@hel.fi

KAUP.OSA, OSA-ALUE

34. Pakila, Länsi-Pakila

NIITTYLUHDANKUJA

välillä Keskuspuisto - Niittyluhdantie

Katusuunnitelma

MK	LIITTYY	NRO	KHS		
1:500	KORVAA	32237/1	KYLK		
1:200	KORVATTU	TASOKOORDINAATIO: ETRS-GK25	HYV.	xx.xx.2025	R. Putkonen
	ASEMAKAAVA	8385	TARK.	xx.xx.2025	I. Rantanen
	LIIKENNES.	KORKEUSJÄRJESTELMÄ: N2000	PROJ.	xx.xx.2025	J. Niemi
Konsultti			HYV.	19.2.2025	E. Mäisti-Hämäläinen
SWECO			TARK.	19.2.2025	J. Brandt
Sweco Finland Oy Ilmalantori 4 00240 Helsinki p. 0207393000			LAAT.	19.2.2025	A. Turunen