


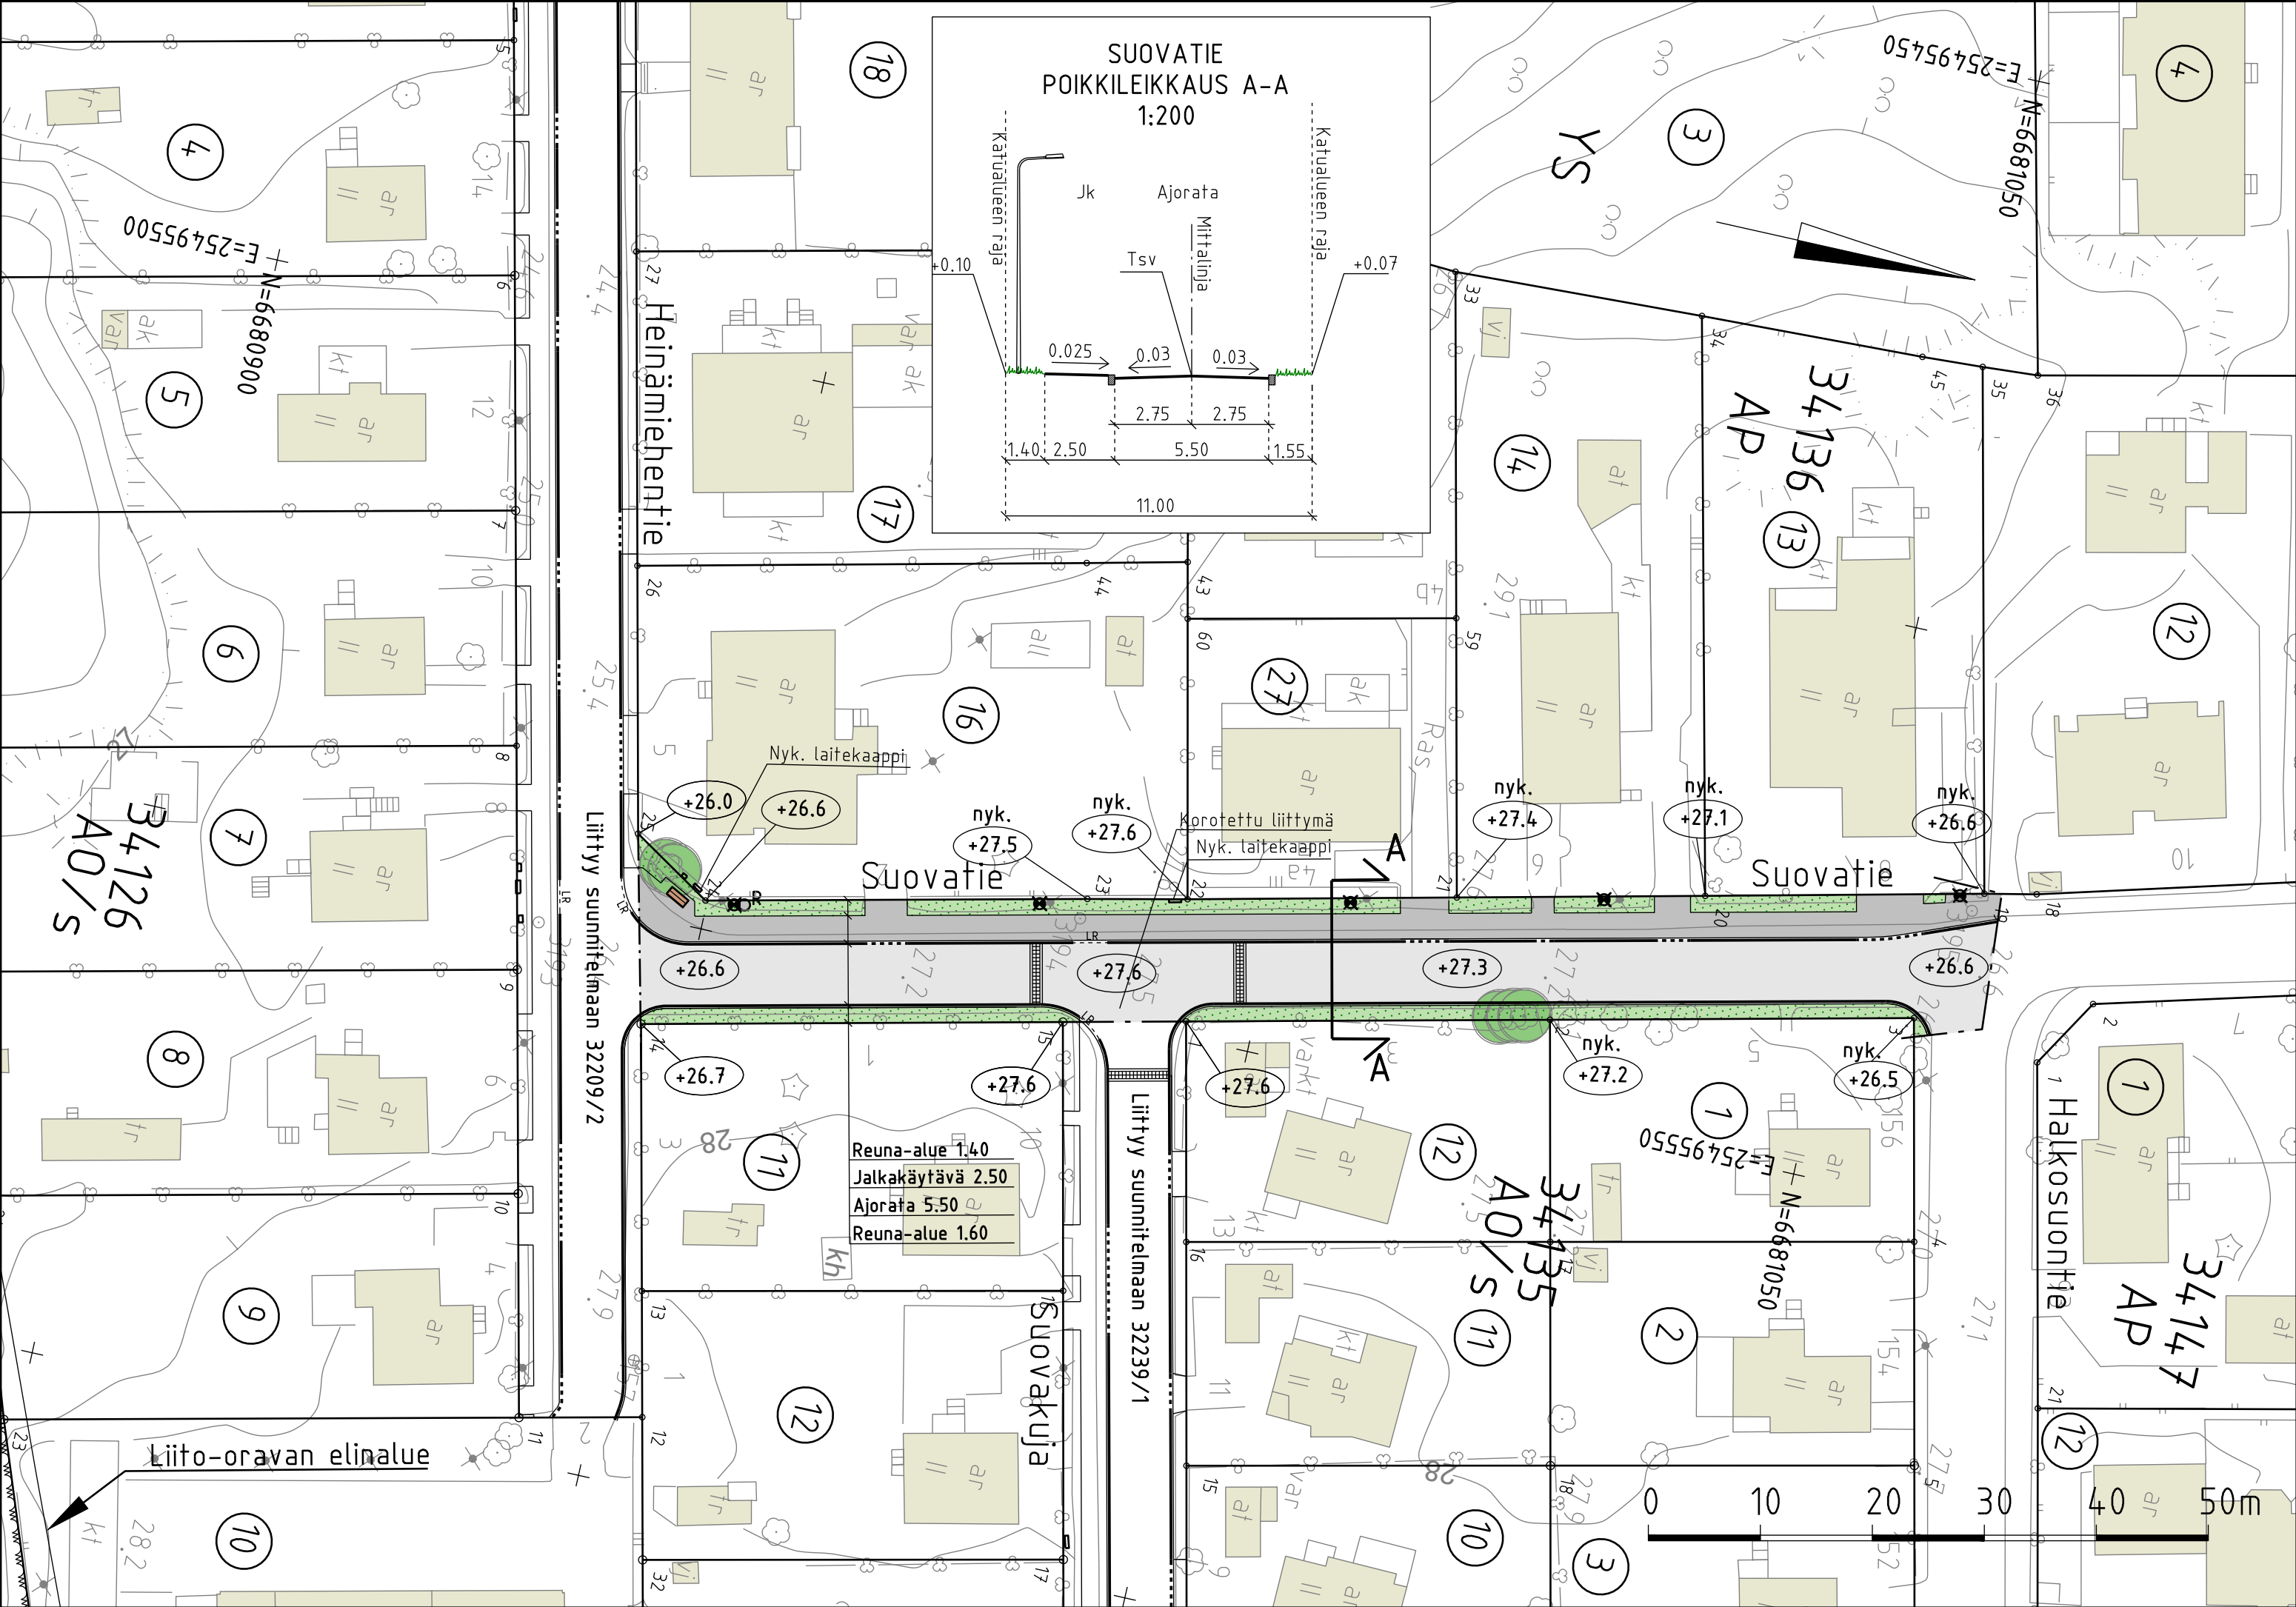

PIIRUSTUSMERKINNÄT


Nykyinen kasvillisuus ja korkeusasema

- Nykyinen lehtipuu 5 kpl
- nyk. +27.3 Kadun likimääräinen korkeusasema

Rakennettava alue

- Ajorata/jalkakäytävä, asfalttia
- Nurmi
- Reunatuki, luonnonkivi, harmaa
- Madallettu reunatuki, luonnonkivi, harmaa
- Luiskattu reunatuki, luonnonkivi, harmaa
- Penkki, selkänojallinen
- Roska-astia
- Valaisinpylväs
- Korotettu liittymä
- +27.3 Kadun likimääräinen korkeusasema

Katu kuivatetaan hulevesiviemäreillä, jotka liitetään Heinämiehentie hulevesiviemäriin.

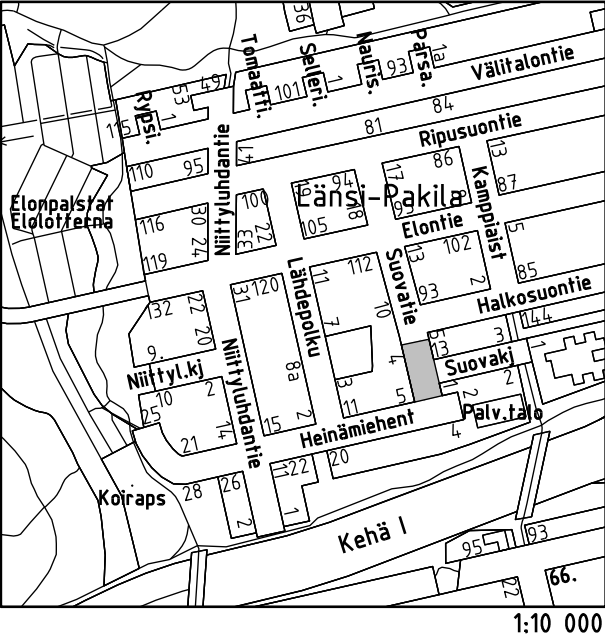

Helsinki

Kaupunkiympäristön toimiala

www.hel.fi

sähköposti: etunimi.sukunimi@hel.fi

KAUP.OSA, OSA-ALUE

34. Pakila, Länsi-Pakila

SUOVATIE

välillä Heinämiehentie – Halkosuontie

Katusuunnitelma

MK	LIITTYY	NRO	KHS		
1:500	KORVAA		KYLK		
1:200	KORVATTU	TASOKOORDINAATISTO: ETRS-GK25	HYV.	xx.xx.2025	R. Putkonen
	ASEMAKAAVA	4630 ja 5570	TARK.	xx.xx.2025	I. Rantanen
	LIIKENNES.		PROJ.	xx.xx.2025	J. Niemi
Konsultti	Sweco Finland Oy Ilmalantori 4 00240 Helsinki p. 0207393000		HYV.	19.2.2025	E. Mäisti-Hämäläinen
SWECO			TARK.	19.2.2025	J. Brandt
			LAAT.	19.2.2025	B. Anwar