
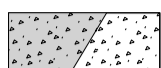
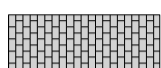
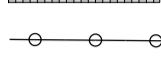
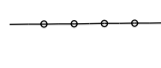


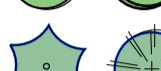

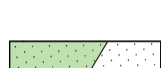
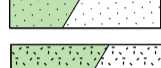

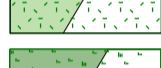
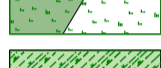

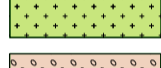
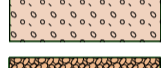


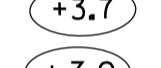

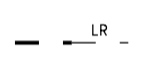







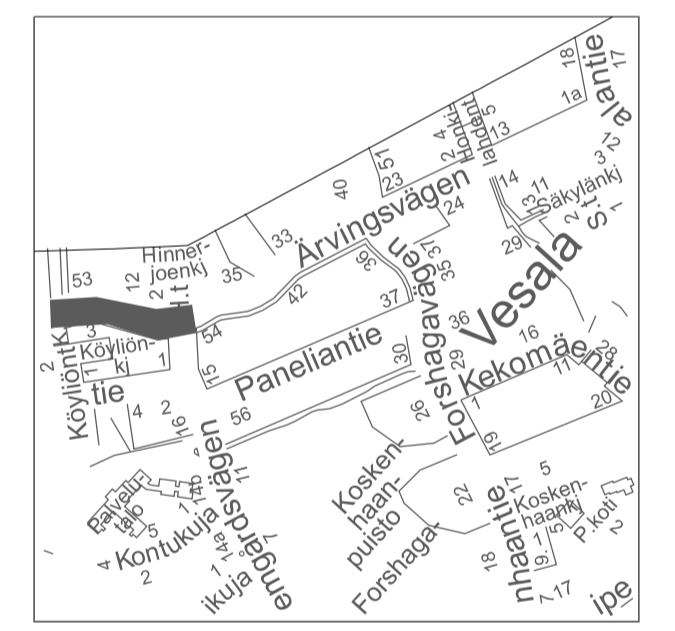
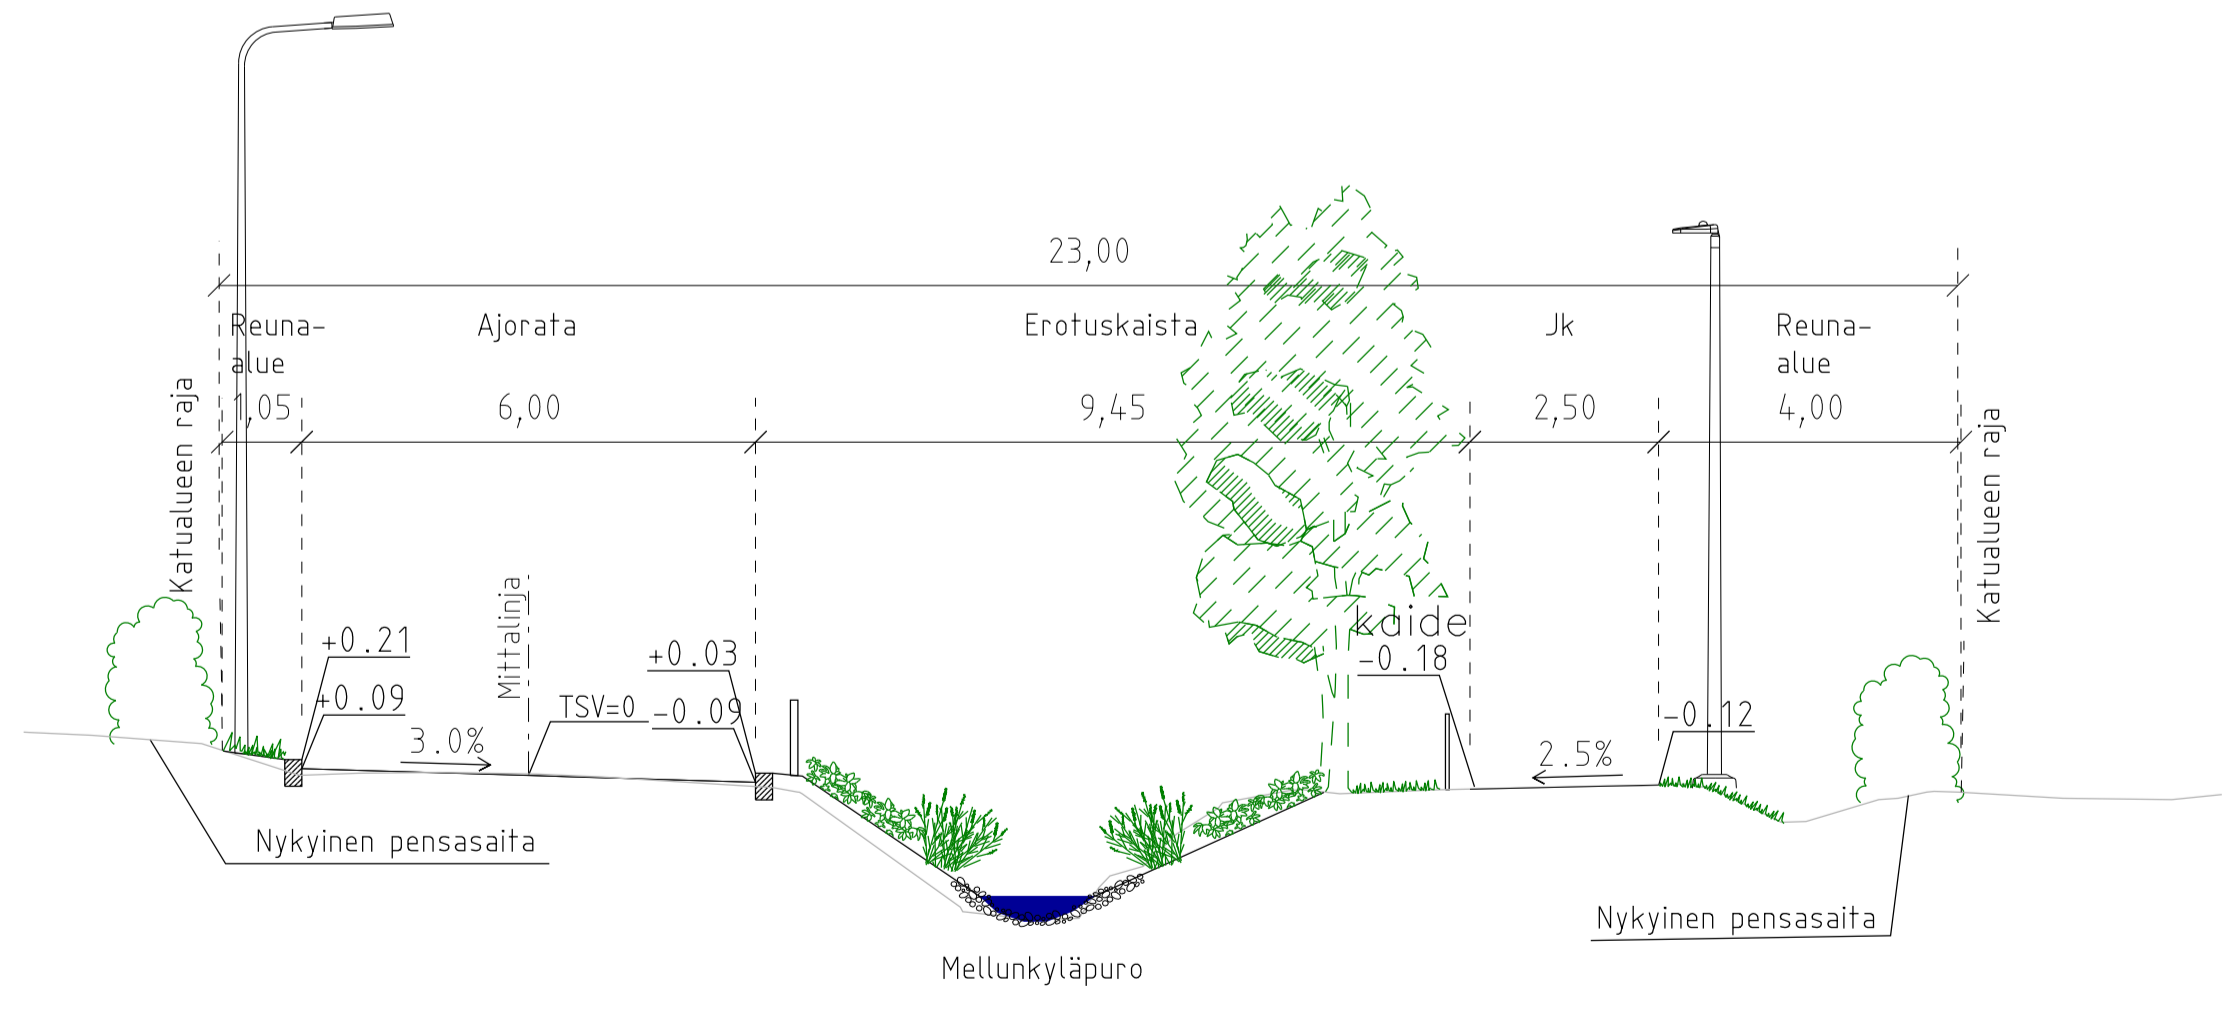


PIIRUSTUSMERKINNÄT

-  Ajorata/jalkakäytävä ja pp, asfalttia
-  Kivituhka, harmaa, uusi/nykyinen
-  Betonikiveys, harmaa
-  Ajoneuvoaite
-  Kevyen liikenteen kaide
-  Hidaste
-  Nykyinen/istutettava lehtipuu 5/25 kpl
-  Nykyinen/istutettava havupuu 2/2 kpl
-  Poistettava puu 7 kpl
-  Nurmetus, uusi/nykyinen
-  Lehtipensas, matala, uusi/nykyinen
-  Lehtipensas, korkea, uusi/nykyinen
-  Niitty, uusi/nykyinen
-  Kosteikkokasvillisuus
-  Perenna
-  Sora
-  Kenttäkiveys
-  Betonitukimuri rummun päässä
-  Nykyinen korkeusasema
-  Kadun liikimääräinen korkeusasema
-  Reunatuki, luonnonkivi, harmaa
-  Reunatuki, madallettu/luiskattu, luonnonkivi, harmaa
-  Reunatuki, nykyinen luonnonkivi, harmaa
-  Nykyinen oja
-  Mellunkylänpuro
-  Roska-astia
-  Nykyinen siirrettävä valaisin

Katu kuivatetaan hutevesiviemärillä, joka purkaa Koskenhaantien hutevesiviemäriä pitkin Mellunkylänpuroon.

**VESALANTIE
POIKKILEIKKAUS A-A
1:100**



1:10 000

Helsinki Kaupunkiympäristön toimiala		<small>www.hel.fi</small> sähköposti: etunimi.sukunimi@hel.fi	
<small>KAUP. OSA, OSA-ALUE</small> 47. Mellunkylä, Vesala			
VESALANTIE väliä Köyliönpolku - Hinnerjoentie			
Katusuunnitelma			
<small>NR</small>	<small>LIITTY</small>	<small>NRO</small>	<small>KHS</small>
1:500	KORVAA	32354/1	KYLK
1:100	KORVATTU	<small>TASOKOORDINAATISTO:</small> ETRS-GK25	<small>HYV.</small> 10.2.2026 R. Putkonen
	<small>ASEMAKAAVA</small> 6746	<small>KORKEUSJÄRJESTELMÄ:</small> N2000	<small>TARK.</small> 10.2.2026 I. Rantanen
	<small>LIKENNES.</small>		<small>PROJ.</small> 10.2.2026 P. Rantalainen
			<small>HYV.</small> 10.2.2026 A. Leisti
			<small>TARK.</small> 10.2.2026 J. Heikkinen, Y. Ata-Heikkilä
			<small>LAAT.</small> 10.2.2026 J. Virta, K. Orrainen

