


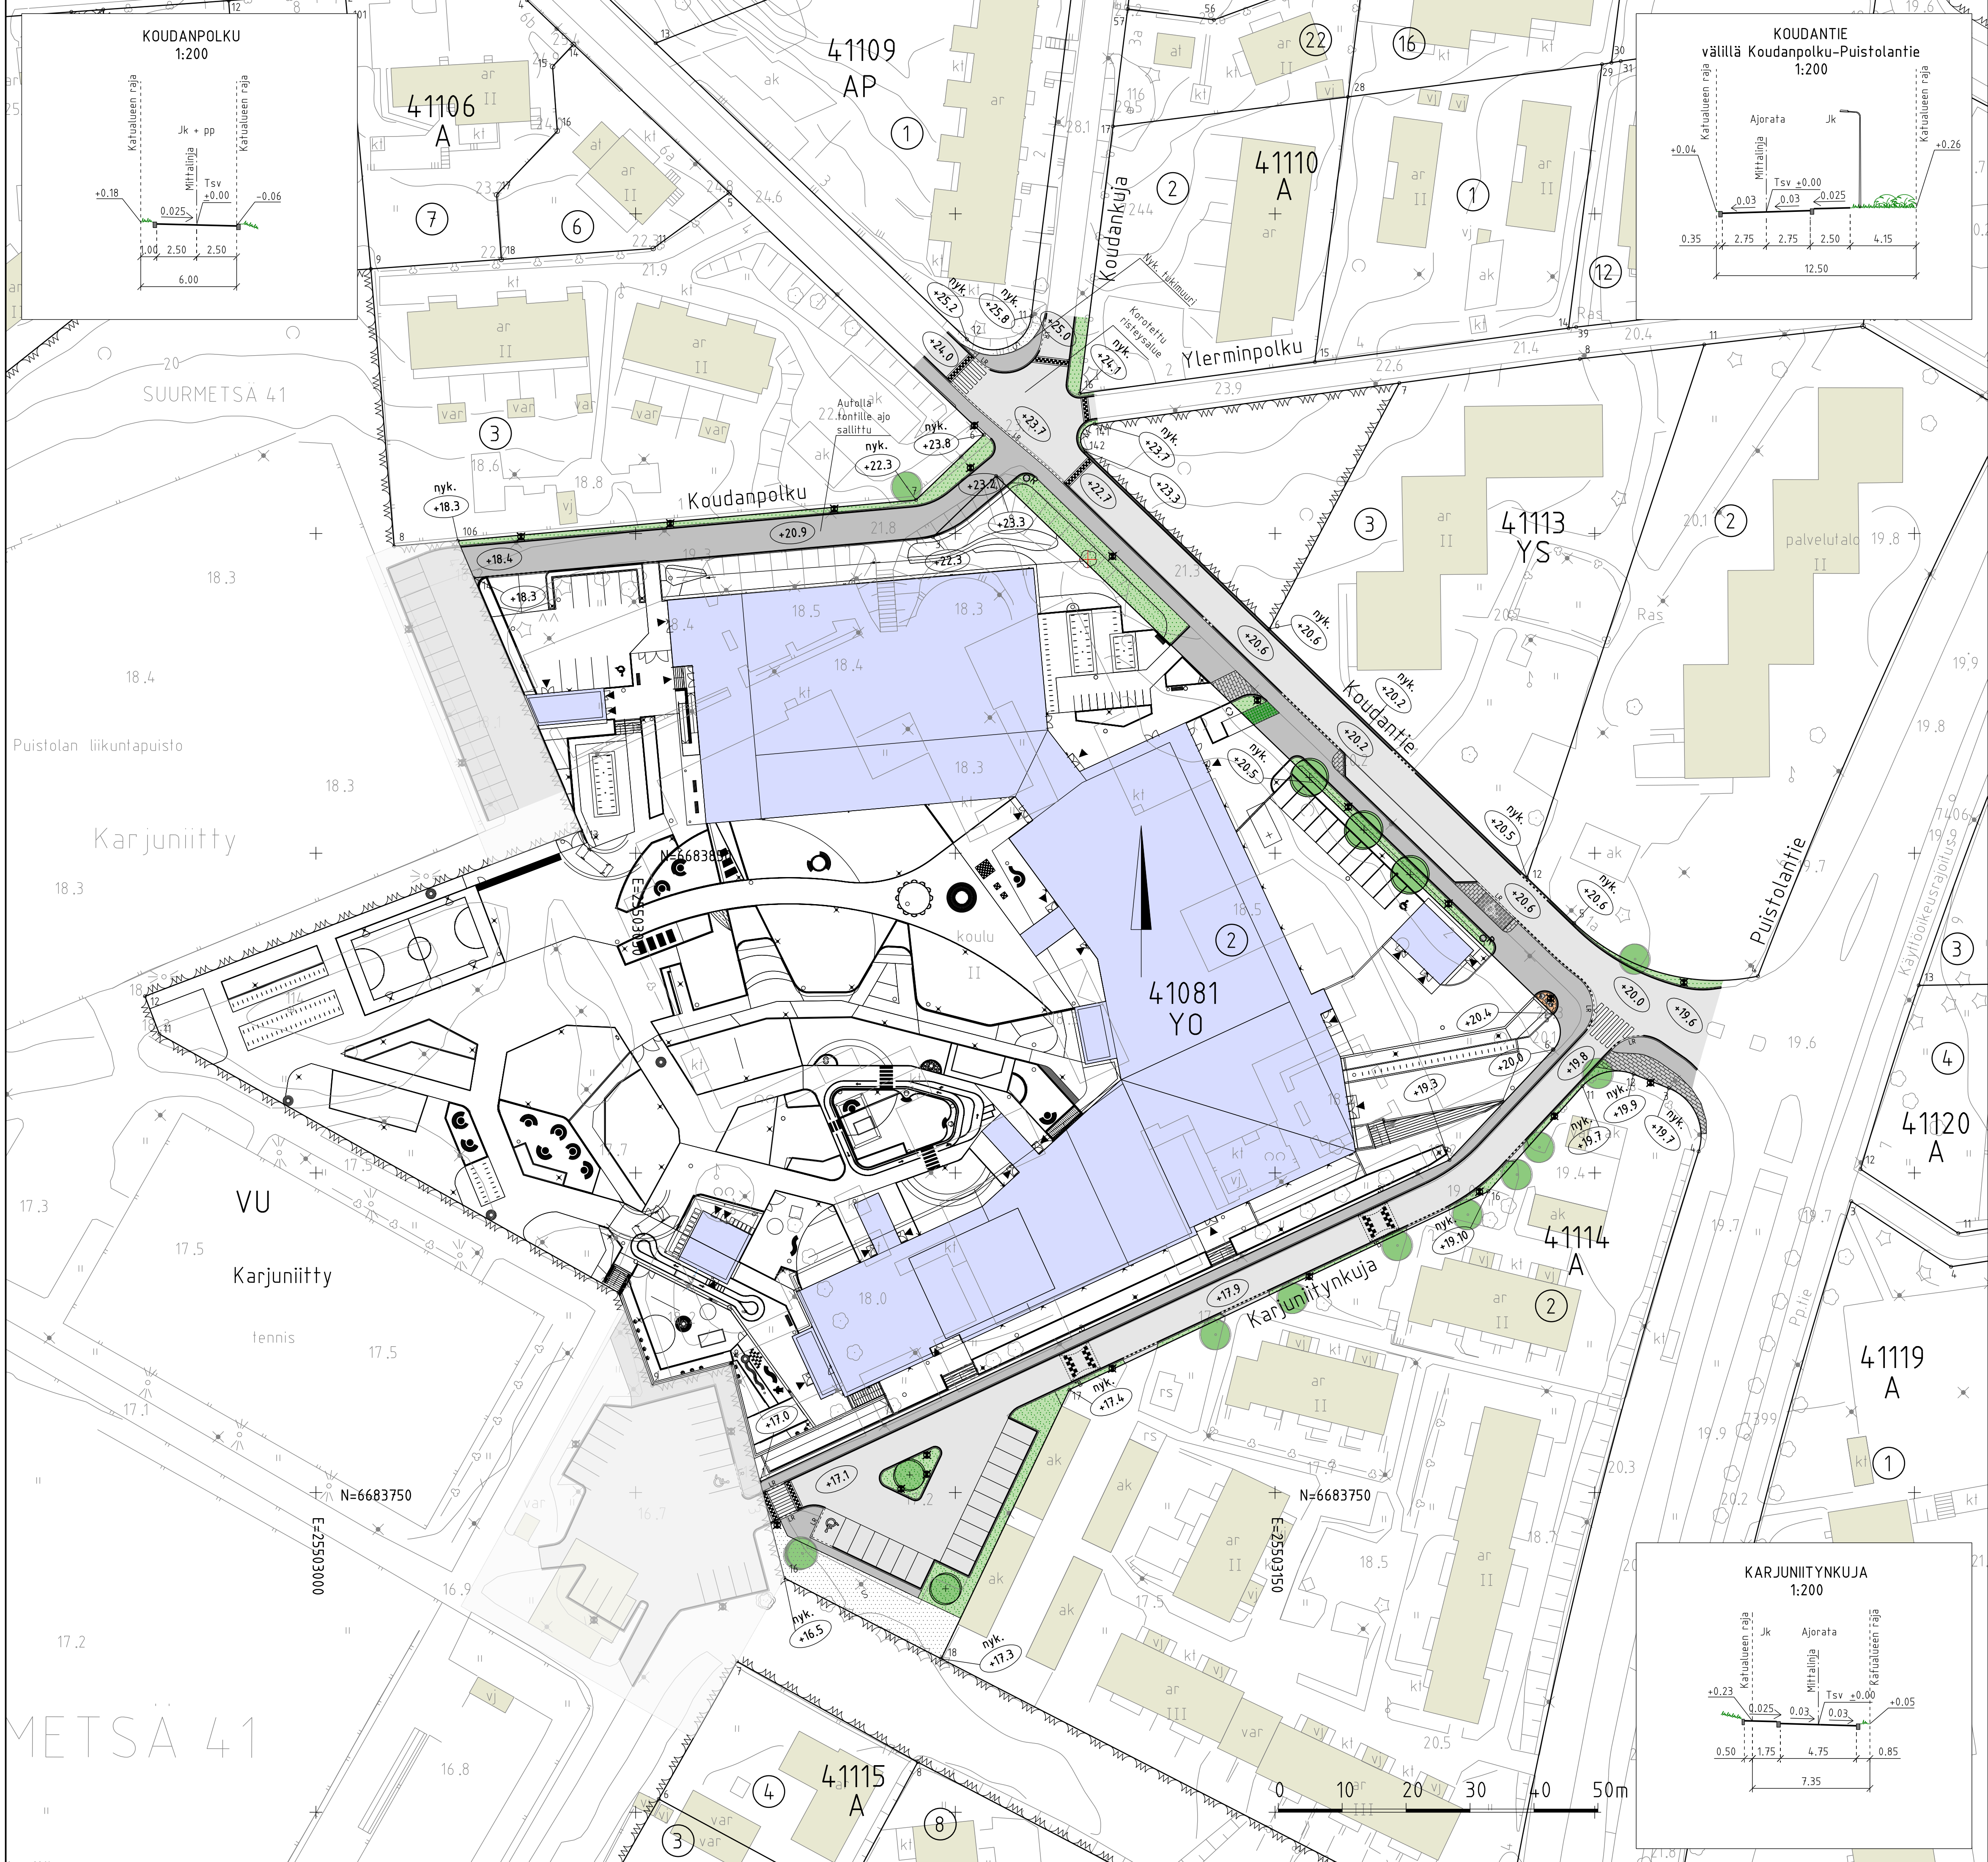


PIIRUSTUSMERKINNÄT

Nykyinen kasvillisuus ja korkeusasema

- nyk. +20.5 Kadun likimääräinen korkeusasema
- S Säilytettävä nurmi
- Nykyinen lehtipuu, 10 kpl
- Poistettava lehtipuu, 1 kpl

Rakennettava alue

- Ajorata
 - Jalkakäytävä / jalkakäytävä ja pyörätie
 - Betonikiveys, harmaa
 - Betonikiveys, musta
 - Nurmikiveys
 - Nurmi
 - Lehtipensas, matala
 - Kenttäkiveys
 - Suunniteltu rakennus
 - Reunatuki
 - Madallettu reunatuki
 - Upotettu reunatuki
 - Luiskattu reunatuki
 - Valaisin
 - Jäteastia
 - Korotetun alueen viiste
 - Maakivi
 - Istutettava lehtipuu, 5 kpl
 - Kadun likimääräinen korkeusasema
 - Hidaste ja töyssyn reunapaalu
- Katujen kuivatus hoidetaan katukohtaisella hulevesiviemäröinnillä.

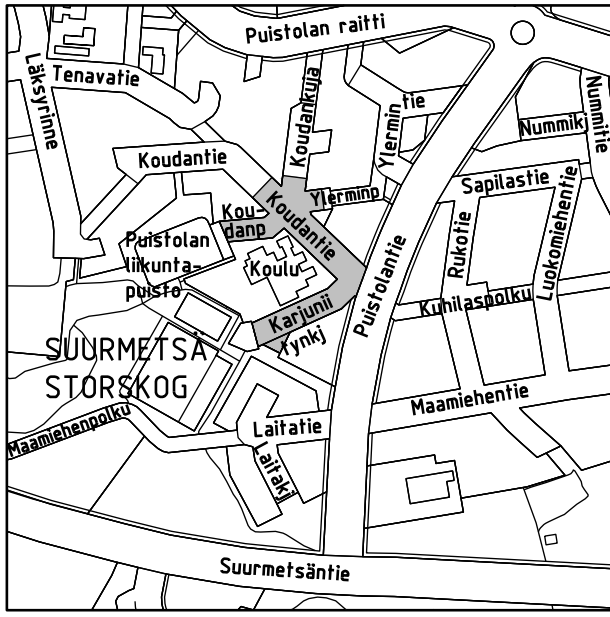

LUONNOS 26.9.2025

Helsinki		Kaupunkiympäristön toimiala		www.hel.fi sähköposti: etunimi.sukunimi@hel.fi	
KAUP.O.SA, OSA-ALUE					
41. Suurmetsä, Puistola					
KOUDANTIE					
KOUDANPOLKU, KARJUNIITYNKUJA					
Katusuunnitelmien koostepiirustus					
MK	LIITTYY	NRO	KHS		
1:500	KORVAA	32364/2	KYLK		
1:200	KORVATTU	TASOKOORDINAAJASTO: ETRS-GK25	HYV.	xx.xx.2025	H. Hyväksyjä
	ASEMAKAAVA	6181, 9044, 10907	TARK.	xx.xx.2025	T. Tarkastaja
	LIKKENNES.	KORKEUSJÄRJESTELMÄ: N2000	PROJ.	xx.xx.2025	J. Niemi
Konsultti		Sweco Finland Oy Bisnestehtävä 00240 Helsinki p. 0207393000	HYV.	xx.xx.2025	L. Lipre
SWECO			TARK.	xx.xx.2025	A. Parlanen
			LAAT.	xx.xx.2025	M. Sahlia ja A. Turunen