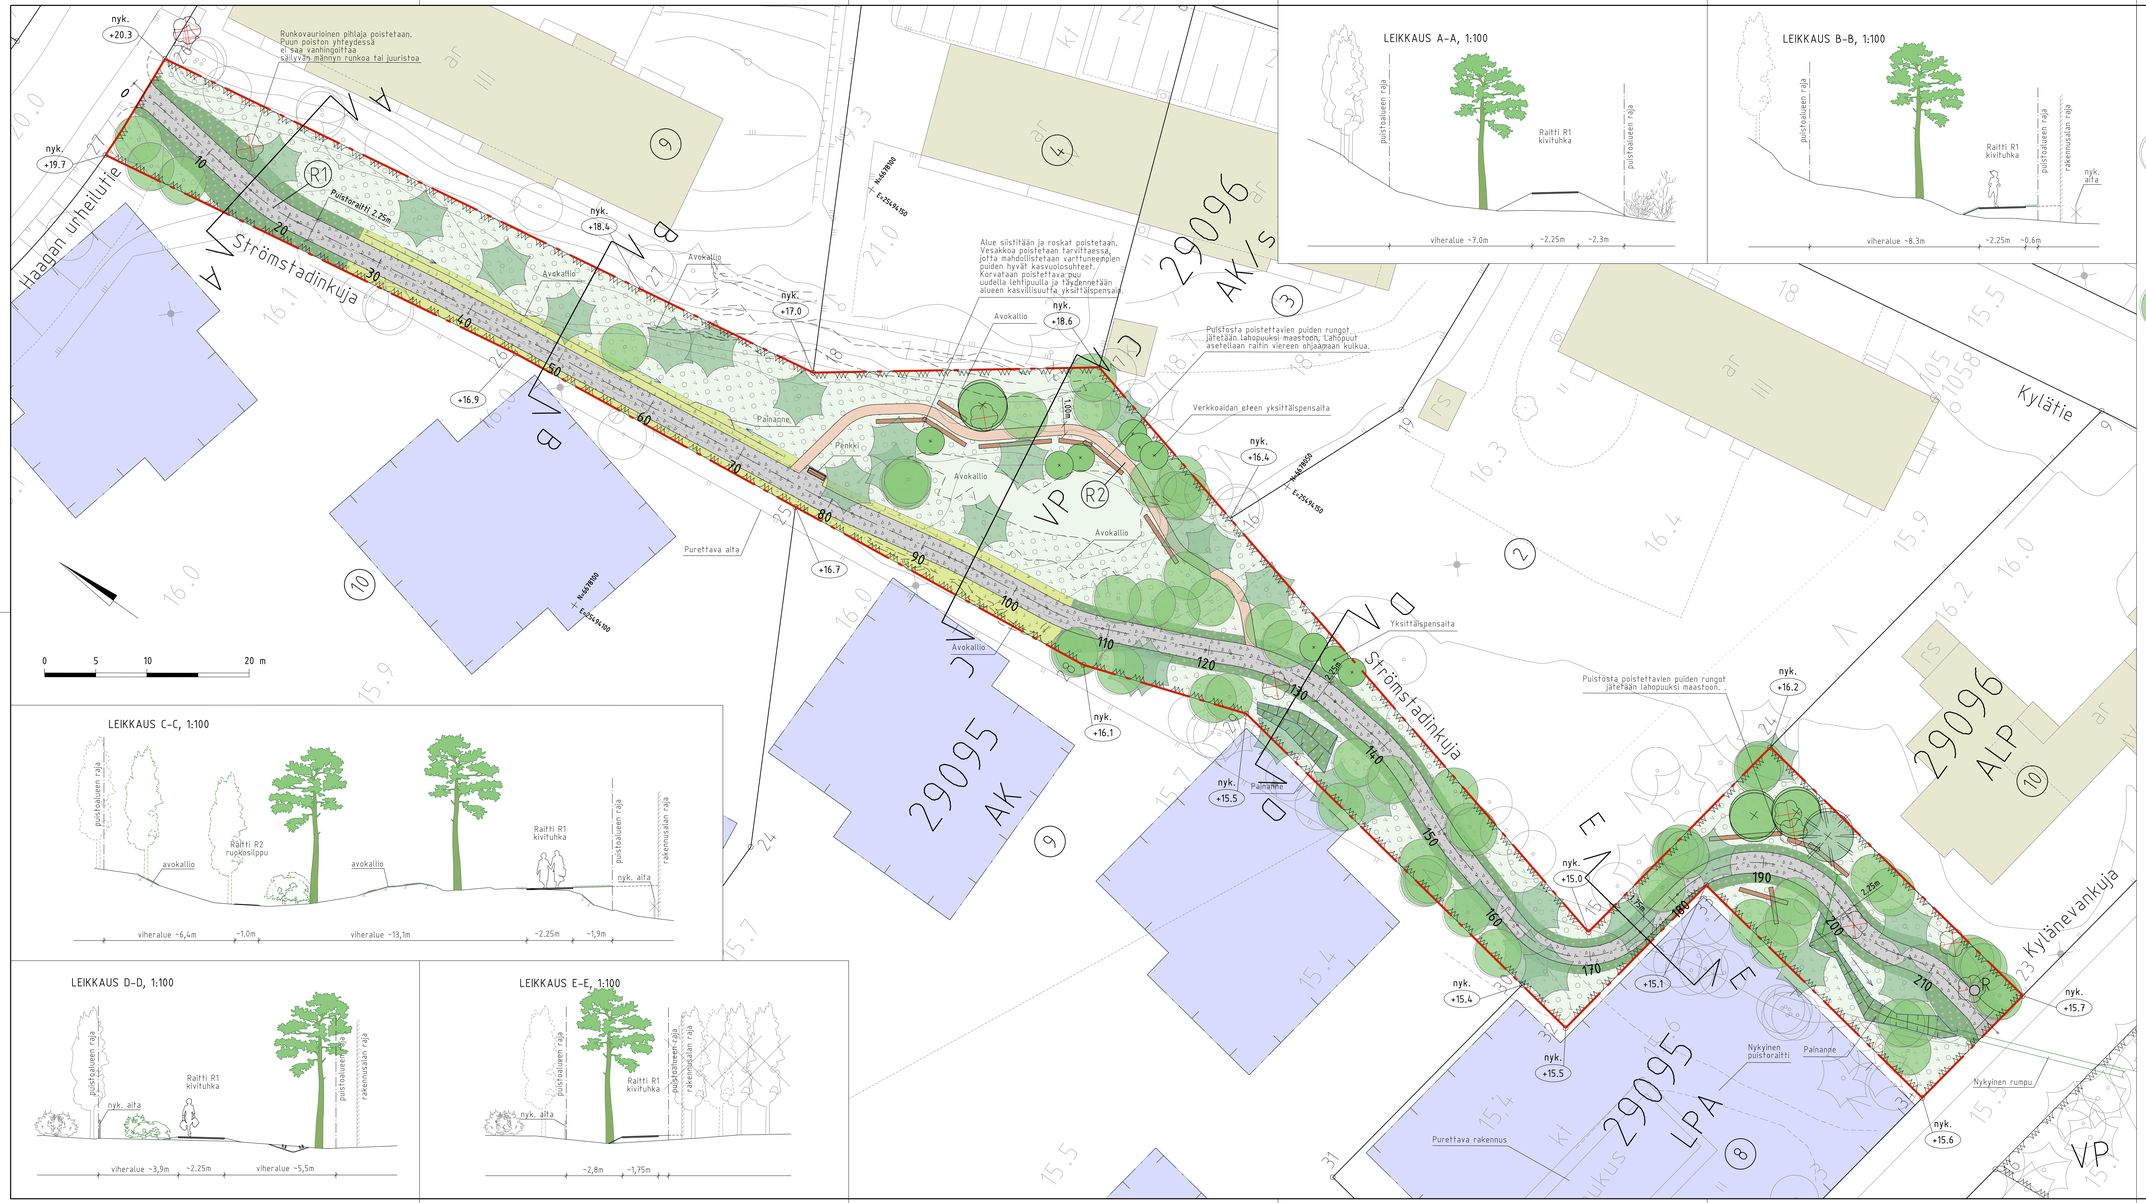
Haagan urheilutie
Strömstadinkuja
Kylätie
Kylänevankuja
Runkovauriolnen pihlaja poistetaan. Puun poiston yhteydessä ei saa vahingoittaa säilyvän männyn runkoa tai juuristoa
Puistoraitti 2,25m
Alue siistitään ja roskat poistetaan. Vesakkoa poistetaan tarvittaessa, jotta mahdollistetaan varttuneempien puiden hyvät kasvuolosuhteet. Korvataan poistettava puu uudella lehtipuulla ja täydennetään alueen kasvillisuutta yksittäispensaat.
Puistosta poistettavien puiden rungot jätetään lahopuuksi maastoon. Lahopuut asetellaan raitin viereen ohjaamaan kulkua.
Verkkoaidan eteen yksittäispensaita
Yksittäispensaita
Purettava aita
Purettava rakennus
Nykyinen puistoraitti
Nykyinen rumpu
Painanne
Penkki
Avokallio
29096 AK/s
29095 AK
29096 ALP
29095 LPA
VP
Etelä-Haaga
