


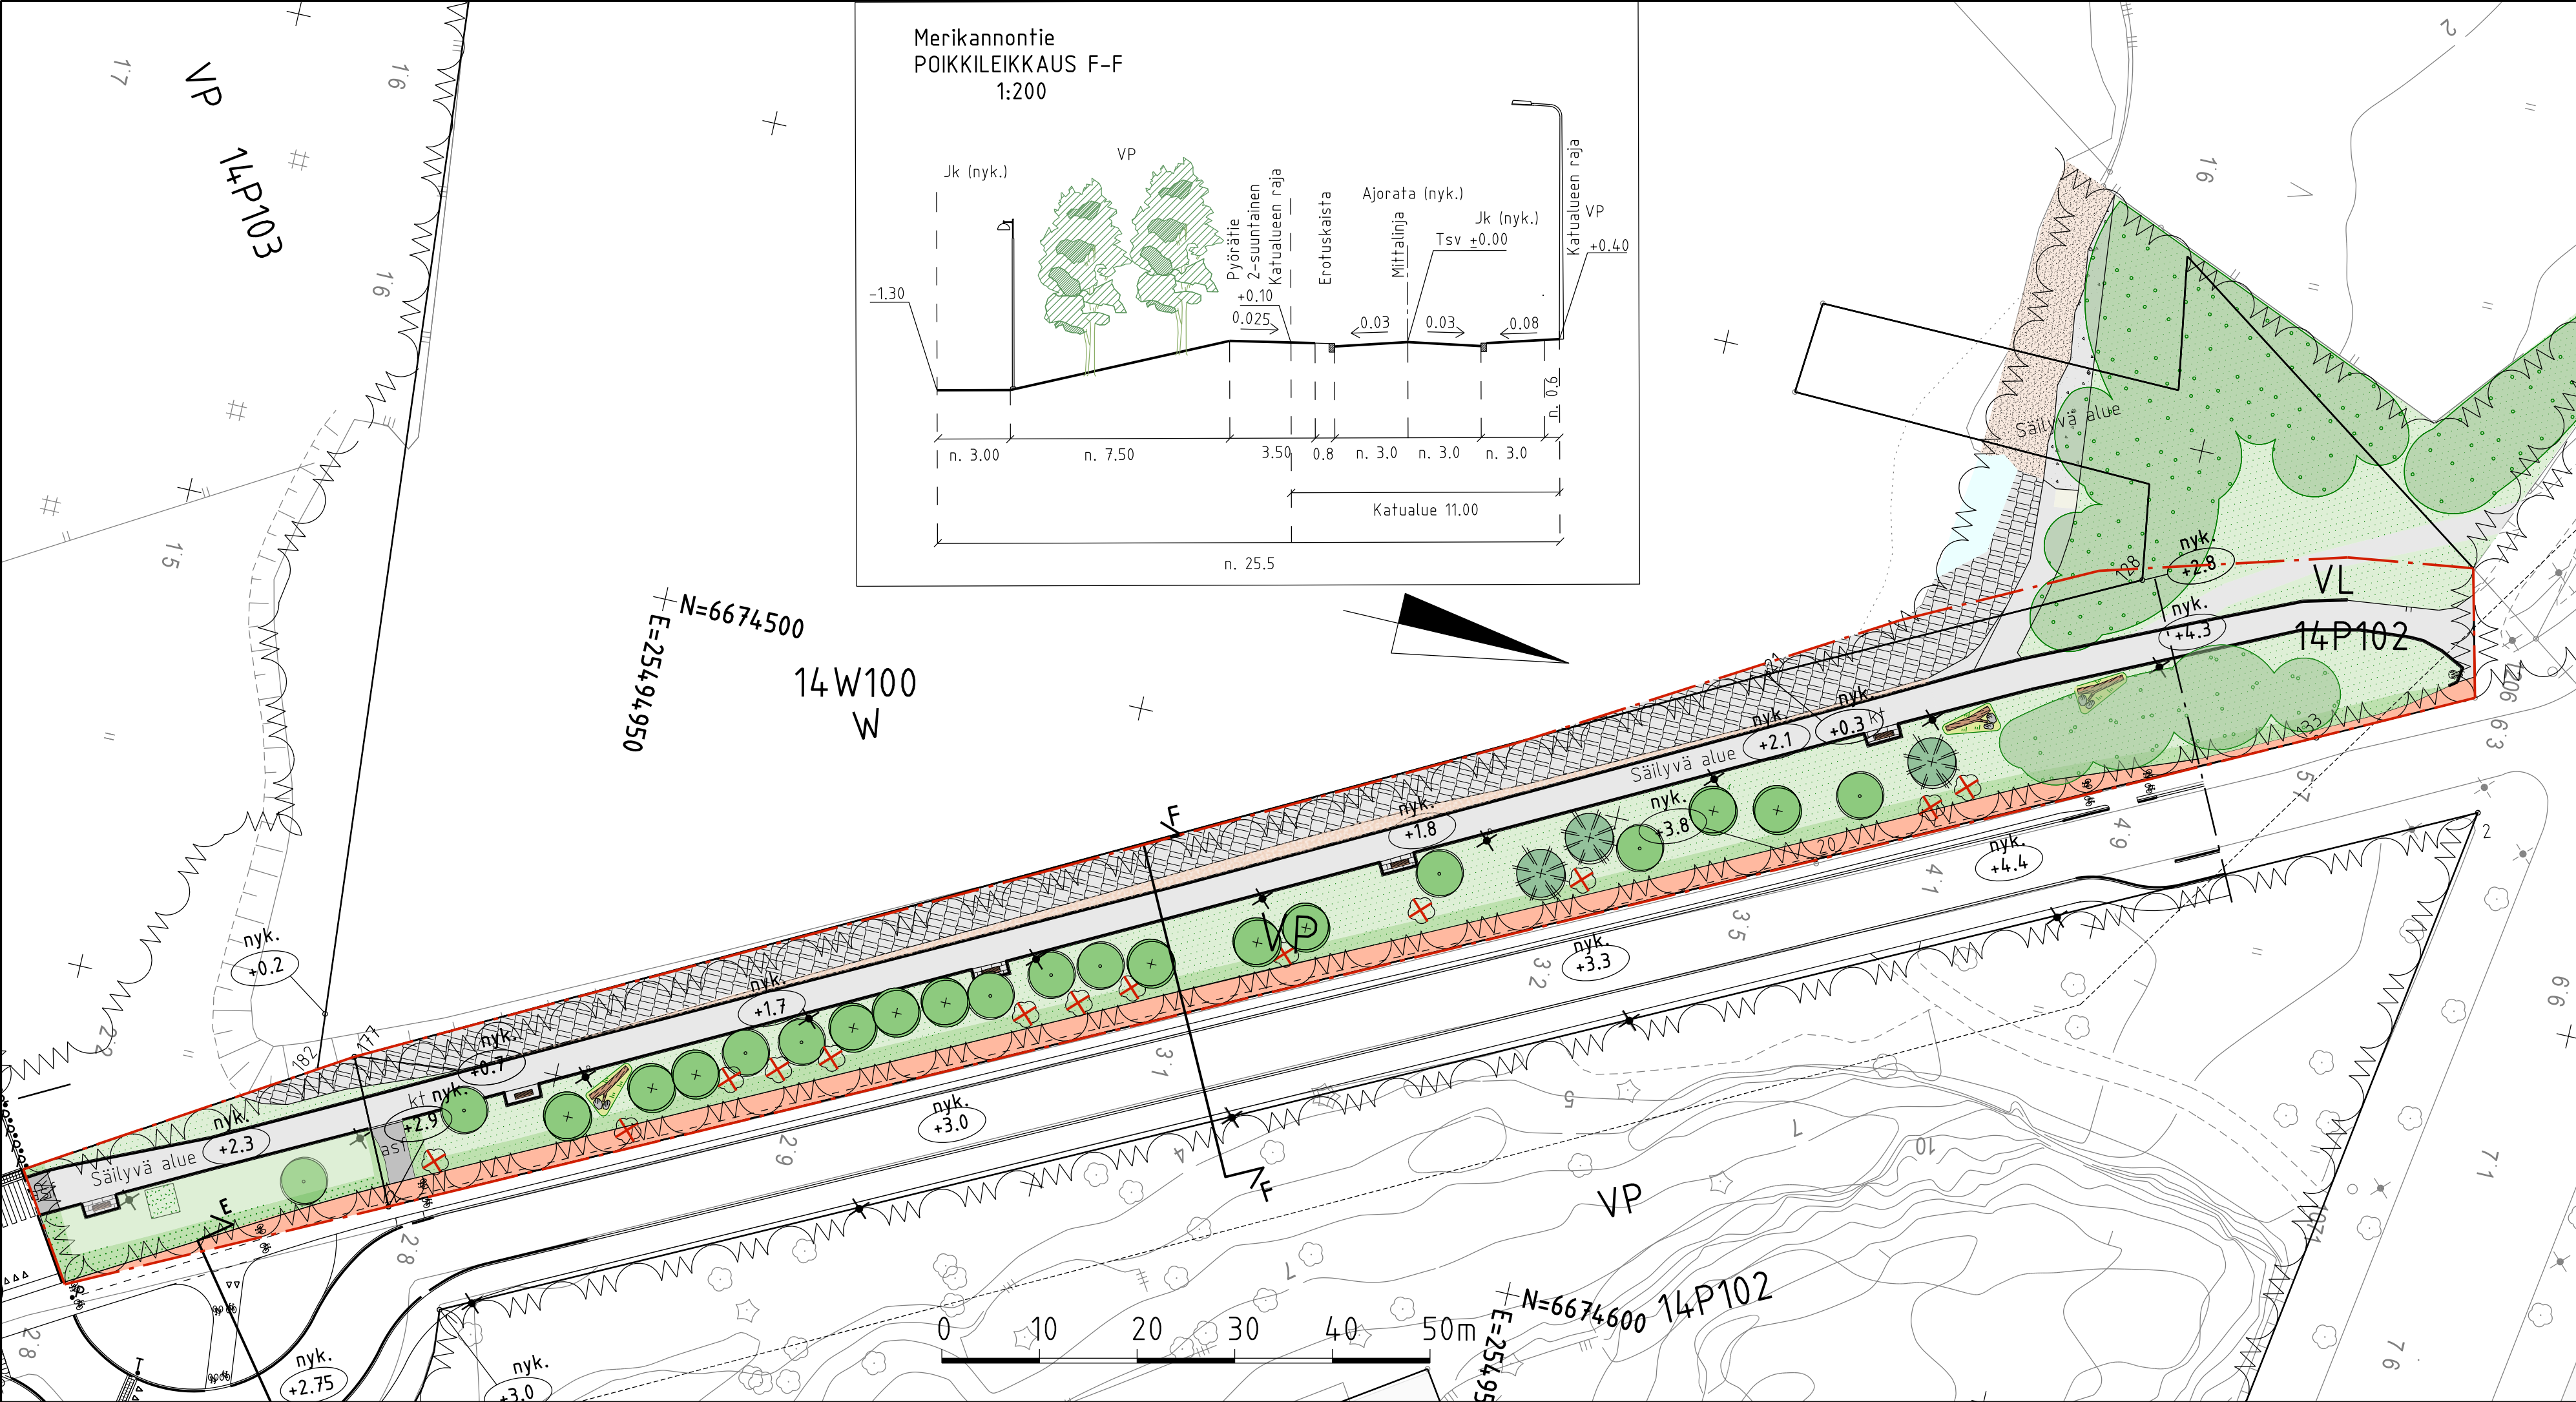

PIIRUSTUSMERKINNÄT

--- Suunnitelma-alueen raja

Rakennettava alue

● Säilytettävä lehtipuu 10kpl

● Istutettava lehtipuu 11kpl

● Istutettava havupuu 3kpl

✕ Poistettava puu 13kpl

Maapuu ja maakivet

käyttönurmikko

Niitty

Asf Asfaltti pinta

+x.x Likimääräinen korkeusasema

Reunakivi, säilyvä

Reunakivi upotettu, säilyvä

Säilytettävä alue

Säilyvä käyttönurmikko

kt Säilyvä kivituhka harmaa

Säilyvä kiviheitoke

Säilyvä hiekka

Säilytettävä lehtimetsä

Säilytettävä aita


✕ Nykyinen säilytettävä valaisin

✕ Nykyinen säilytettävä penkki

✕ Nykyinen säilytettävä jäteastia

Muut alue merkinnät

--- Liito-oravan olemassa oleva reitti

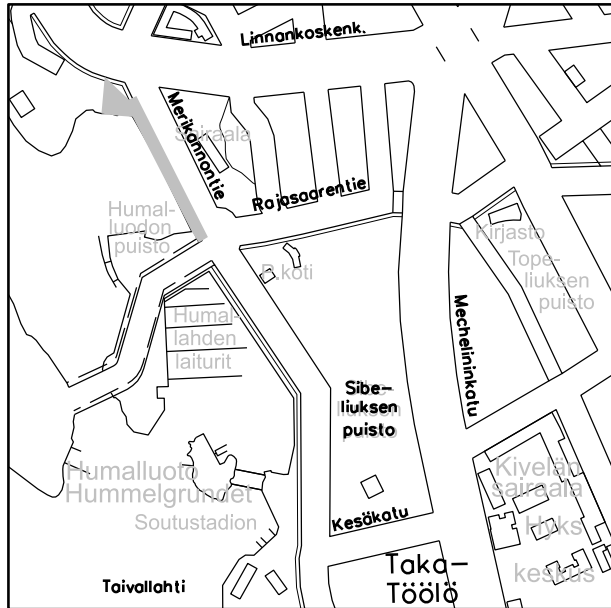

1:10 000

LUONNOS 15.9.2026

Helsinki Kaupunkiympäristön toimiala		www.hel.fi sähköposti: etunimi.sukunimi@hel.fi	
KAUP.OSA, OSA-ALUE 14. Taka-Töölö			
MERIKANNONRANTA			
välillä kortteli 14482 - Linnankoskenkatu			
Puistosuunnitelma			
MK 1:500 1:200	LIITTYY	NRO	KHS
	KORVAA	VIO 6664/2	KYLK
	KORVATTU	TASOKOORDINAATIO: ETRS-GK25	HYV.
	ASEMAKAAVAT 12372, 9835	KORKEUSJÄRJESTELMÄ: N2000	TARK.
Konsultti		INFRAOHJELMA HELSINKI	
		LAAT.	