


+ 6678800
25506250

Tasokoordinaatisto / Plankoordinaatsystem:
ETRS-GK25
Korkeusjärjestelmä / Höjdsystem:
N2000

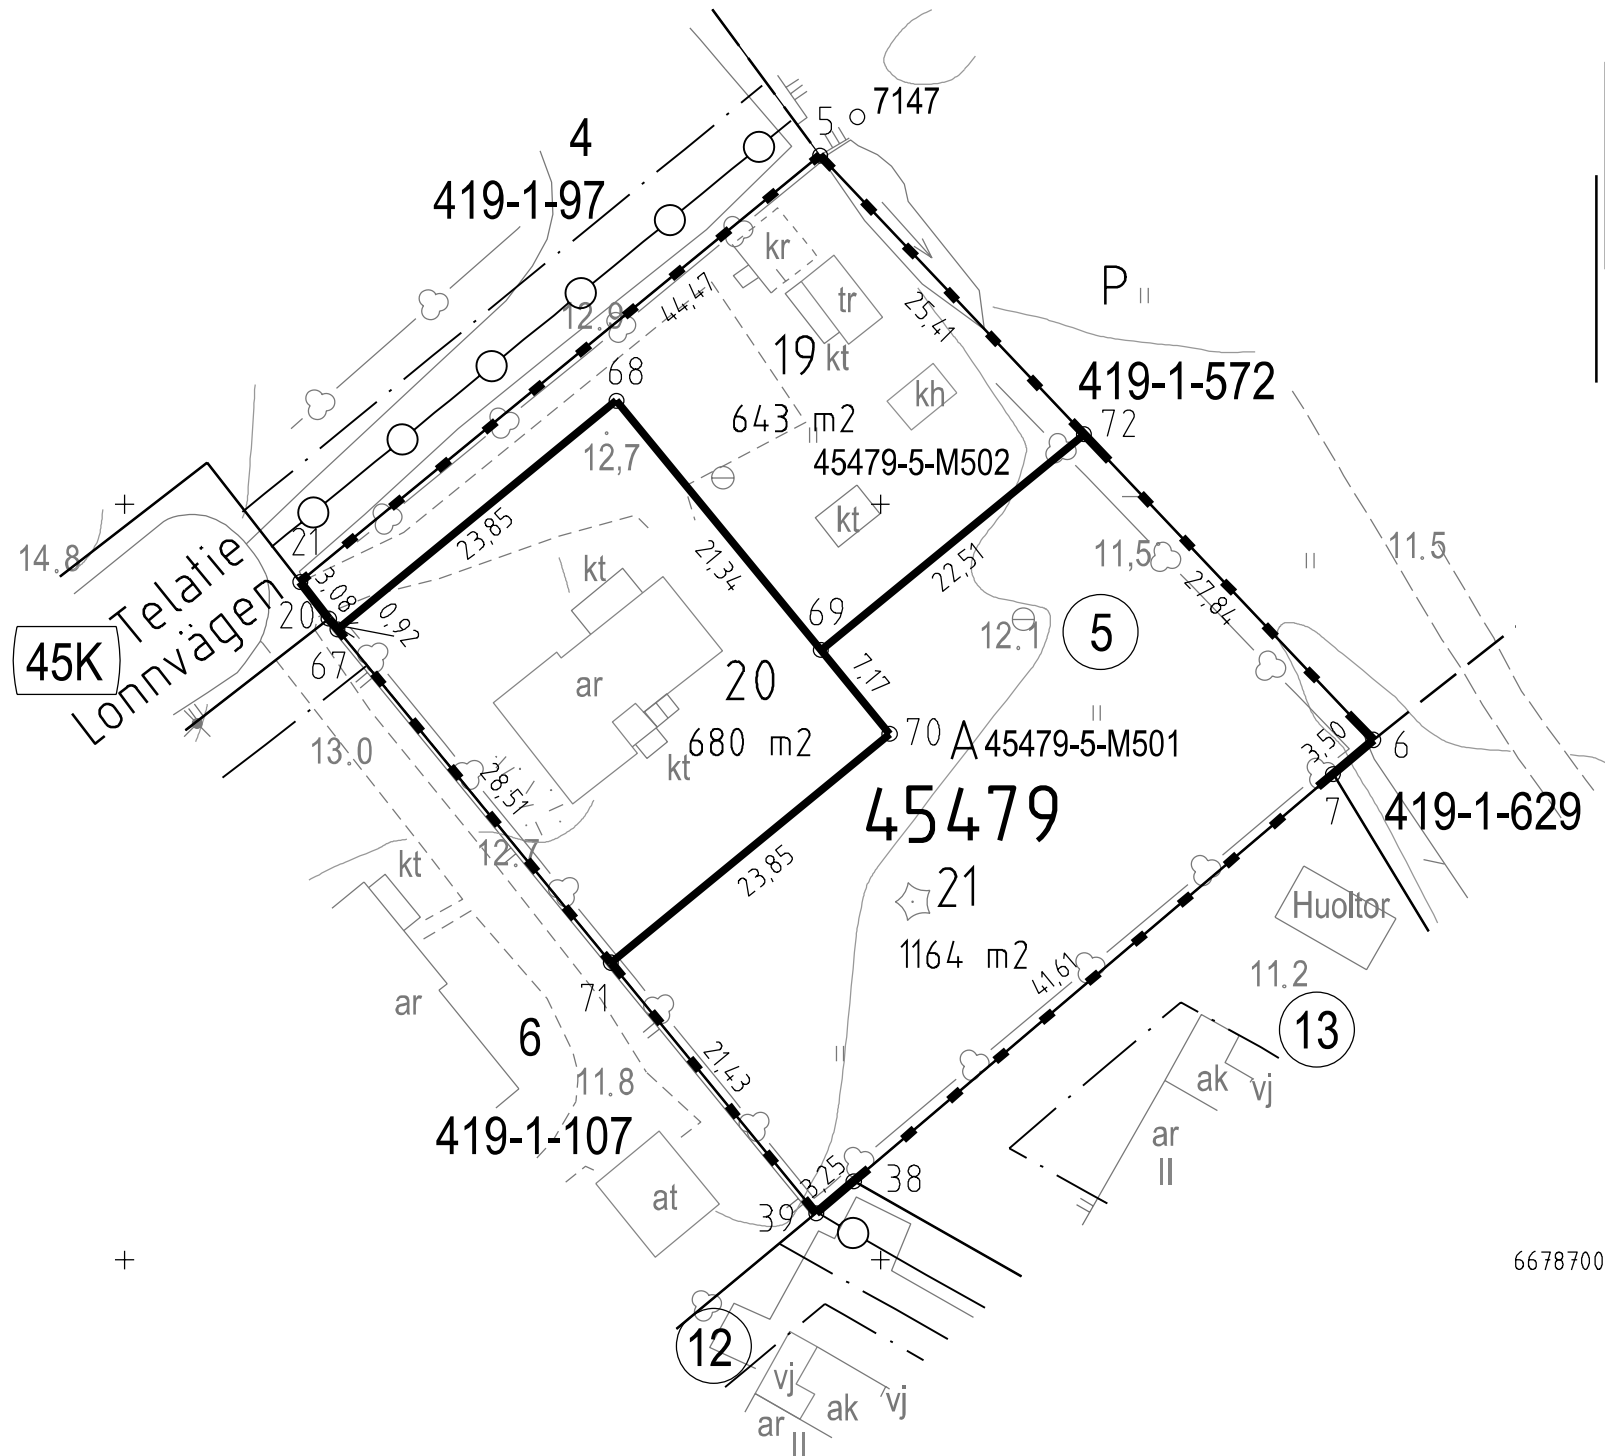

+ 6678700

+ 25506350

TONTTIJAKOKARTTA TOMTINDELNINGSKARTA

1:500

HELSINKI
HELSINGFORS

TONTTIEN MUODOSTUMINEN - TOMTERNAS BILDNING

| N:o | PINTA-ALAT / AREALER m ² | | | KIINTEISTÖ / FASTIGHET MÄÄRÄALA / OUTBRUTET OMRÅDE |
|-----|-------------------------------------|----------------------------------|---|---|
| | YHTEENSÄ SUMMA | KIINTEISTÖITÄIN ENL. FASTIGH. | MÄÄRÄALOITTAIN OUTBR. OMR. (LAK. YHTEINEN UPPHÄVT SAMF.) | |
| 19 | 643 | 643 | 643 | 91-45-479-5 91-45-479-5-M502 |
| 20 | 680 | 680 | | 91-45-479-5 |
| 21 | 1164 | 1164 | 1164 | 91-45-479-5 91-45-479-5-M501 |

TONTTIEN 20 JA 21 KULKU TELATIELLE ON JÄRJESTETTÄVÄ TONTIN 19 KAUTTA
TONTTIJAKOALUEELLA SIIJAITSEE KARTOITTAMATTOMIA MAANALAISIA JOHTOJA

KOORDINAATTILUETTELO - KOORDINATFÖRTECKNING

| PISTE PUNKT | Y | X | PISTE PUNKT | Y | X |
|----------------|--------------|-------------|----------------|--------------|-------------|
| 5 | 25506296.000 | 6678773.059 | 67 | 25506264.096 | 6678741.716 |
| 6 | 25506332.616 | 6678734.407 | 68 | 25506282.534 | 6678756.840 |
| 7 | 25506329.949 | 6678732.141 | 69 | 25506296.069 | 6678740.340 |
| 20 | 25506263.512 | 6678742.429 | 70 | 25506300.616 | 6678734.796 |
| 21 | 25506261.615 | 6678744.854 | 71 | 25506282.174 | 6678719.669 |
| 38 | 25506298.239 | 6678705.203 | 72 | 25506313.472 | 6678754.615 |
| 39 | 25506295.761 | 6678703.098 | | | |

TONTTIJAONMUUTOS: KORTTELI/TONTIT: 45479/19-21
TOMTINDELNINGÄNDRING: KVARTER/TOMTER:

KAUPUNGINOSA/STADSDEL: 45. VARTIOKYLÄ/BOTBY

ASEMAKAAVA: N:O 7930/11.10.1979
STADSPLAN:

EDELLINEN TONTTIJAKO: N:O 4888/26.11.1979
FÖREGÅENDE TOMTINDELNING:

LASK: PIIRT: KARTTALEHTI: 678506
RÄKN: LRa RIT: TKa KARTBLAD:

KIINTEISTÖINSINÖÖRIN MÄÄRÄYKSESTÄ
POHJAKARTAN HYVÄKSYI JA TONTTIJAON LAATI: 26.5.2020
GODKÄNT BASKARTAN OCH UPPGJORT TOMTINDELNINGEN
FÖRORDNAD AV FASTIGHETSINGENJÖREN:

TIIMIPÄÄLLIKKÖ: KAUPUNGINGEODEETTI HYVÄKSYNYT
TEAMCHEF: GODKÄND AV STADSGEODETEN

EERO JALKANEN

N:O 13492