TONTTIJAKOKARTTA
TOMTINDELNINGSKARTA

1:500

HELSINKI
HELSINGFORS

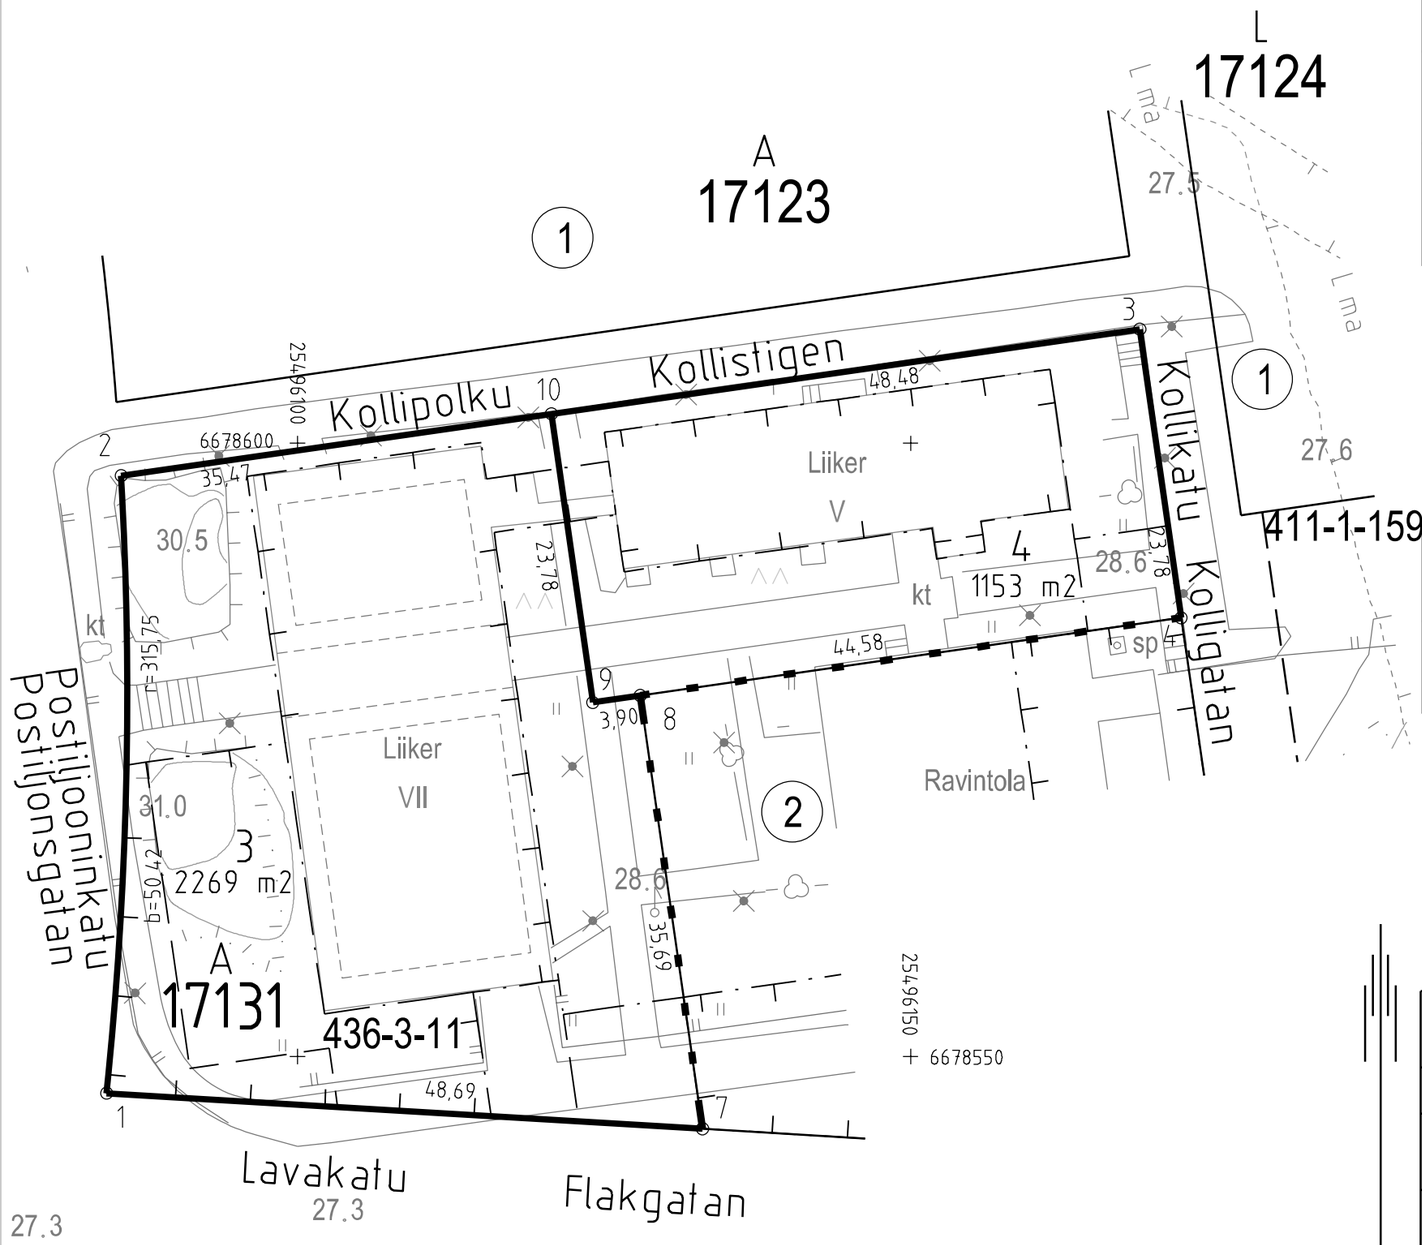

TONTTIEN MUODOSTUMINEN – TOMTERNAS BILDNING

N:O	PINTA-ALAT / AREALER m² YHTEENSÄ SUMMA	KIINTEISTÖITTÄIN ENL. FASTIGH.	MÄÄRÄALOITTAIN OUTBR. OMR. (LAK.YHTEINEN UPPHÄVT SAMF.)	KIINTEISTÖ / FASTIGHET MÄÄRÄALA / OUTBRUTET OMRÅDE	
3	2269	2269		91-436-3-11	UT-GREJUS
4	1153	1153		91-436-3-11	UT-GREJUS

TONTTIJAKOALUEELLA SIJAITSEE KARTOITTAMATTOMIA MAANALAISIA JOHTOJA

KOORDINAATTILUETTELO – KOORDINATFÖRTECKNING

PISTE PUNKT	Y	X	PISTE PUNKT	Y	X
1	25496084.431	6678547.008	7	25496133.031	6678544.109
2	25496085.604	6678597.362	8	25496127.951	6678579.432
3	25496168.696	6678609.313	9	25496124.093	6678578.878
4	25496172.081	6678585.780	10	25496120.708	6678602.411

Tasokoordinaatisto / Plankoordinatsystem:
ETRS-GK25
Korkeusjärjestelmä / Höjdsystem:
N2000

TONTTIJAKO:
TOMTINDELNING:

KORTTELI/TONTIT: 17131/3,4
KVARTER/TOMTER:

KAUPUNGINOSA/STADSDEL: 17. PASILA/BÖLE

ASEMAKAAVA:
STADSPLAN: N:O 12475/25.4.2018

LASK:
RÄKN: LRa

PIIRT:
RIT: HKo

KARTTALEHTI: 678496
KARTBLAD:

KIINTEISTÖINSINÖÖRIN MÄÄRÄYKSESTÄ
POHJAKARTAN HYVÄKSYI JA TONTTIJAON LAATI:
GODKÄNT BASKARTAN OCH UPPGJORT TOMTINDELNINGEN
FÖRORDNAD AV FASTIGHETSINGENJÖREN: 26.5.2020

TIIMIPÄÄLLIKKÖ:
TEAMCHEF: KAUPUNGINGEODEETTI HYVÄKSYNYT
GODKÄND AV STADSGEODETEN

EERO JALKANEN

N:O 13498