


Tasokoordinaatisto / Plankoordinatsystem:
ETRS-GK25
Korkeusjärjestelmä / Höjdsystem:
N2000

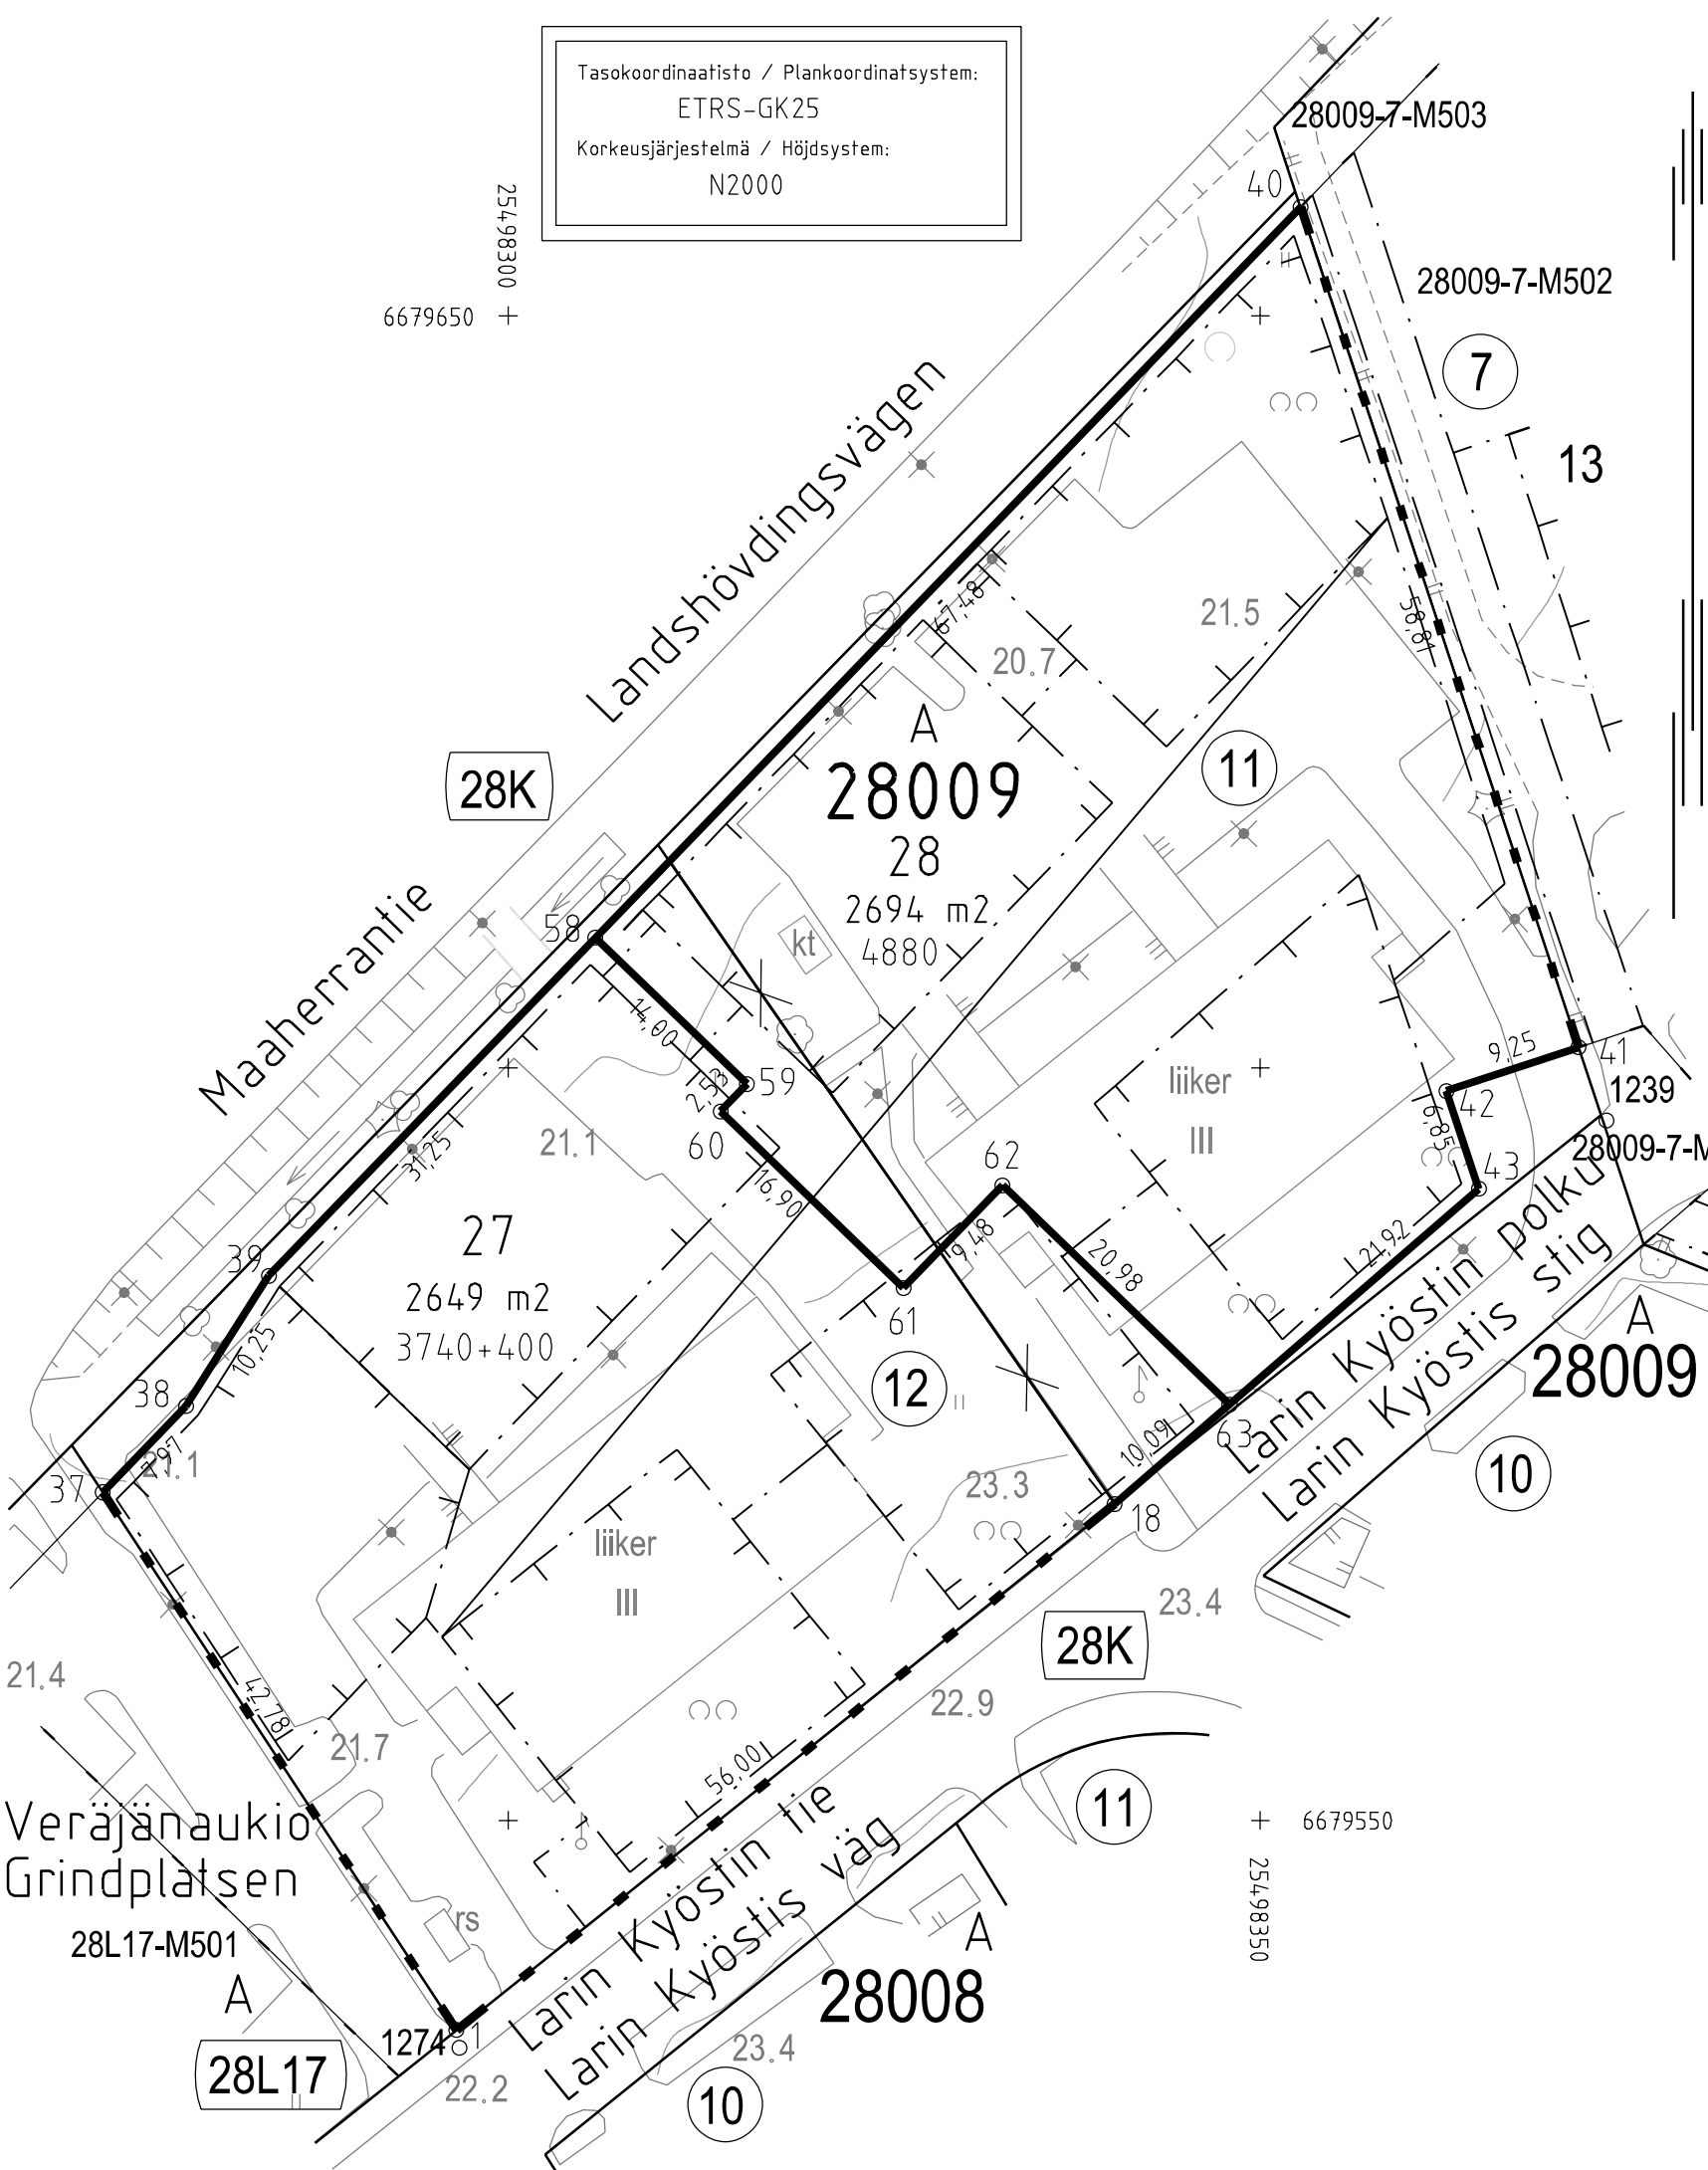

TONTTIJAKOKARTTA **HELSINKI**
TOMTINDELNINGSKARTA **1:500**
HELSINGFORS

TONTTIEN MUODOSTUMINEN - TOMTERNAS BILDNING

N:O	PINTA-ALAT / AREALER m²			KIINTEISTÖ / FASTIGHET MÄÄRÄALA / OUTBRUTET OMRÅDE
	YHTEENSÄ SUMMA	KIINTEISTÖITÄIN ENL. FASTIGH.	MÄÄRÄALOITTAIN OUTBR. OMR. (LAK.YHTEINEN UPPHÄVT SAMF.)	
27	2649	166		91-28-9-11
		2483		91-28-9-12
28	2694	2528		91-28-9-11
		166		91-28-9-12

3740+400 ASEMAKAAVAN 12527 MUKAINEN RAKENNUSOIKEUS KERROSALANELIOMETREINÄ
TONTTIJAKOALUEELLA SIJAITSEE KARTOITTAMATTOMIA MAANALAISIA JOHTOJA

KOORDINAATTILUETTELO - KOORDINATFÖRTECKNING

PISTE PUNKT	Y	X	PISTE PUNKT	Y	X
1	25498296.570	6679536.067	43	25498364.524	6679591.969
18	25498340.315	6679571.028	58	25498305.803	6679608.668
37	25498273.053	6679571.802	59	25498315.875	6679598.942
38	25498278.591	6679577.537	60	25498314.117	6679597.122
39	25498284.094	6679586.187	61	25498326.274	6679585.382
40	25498352.681	6679657.213	62	25498332.860	6679592.202
41	25498371.152	6679601.380	63	25498347.949	6679577.631
42	25498362.372	6679598.475			

TONTTIJAONMUUTOS: TOMTINDELNINGÄNDRING:	KORTTELI/TONTIT: 28009/27,28 KVARTER/TOMTER:
KAUPUNGINOSA/STADSDEL:	28. OULUNKYLÄ/ÄGGELBY
ASEMAKAAVA: STADSPLAN:	N:O 12527/6.11.2019
EDELLINEN TONTTIJAKO: FÖREGÅENDE TOMTINDELNING:	N:O 4158/9.8.1976
LASK: RÄKN: RSu	PIIRT: RIT: TKa
KIINTEISTÖINSINÖÖRIN MÄÄRÄYKSESTÄ POHJAKARTAN HYVÄKSYI JA TONTTIJAON LAATI: GODKÄNT BASKARTAN OCH UPPGJÖRT TOMTINDELNINGEN FÖRORDNAD AV FASTIGHETSINGENJÖREN:	KARTTALEHTI: 679498 KARTBLAD:
TIIMIPÄÄLLIKKÖ: TEAMCHEF:	29.5.2020 KAUPUNGINGEODEETTI HYVÄKSYNYT GODKÄND AV STADSGEODETEN
EERO JALKANEN	N:O 13499