

TONTTIEN MUODOSTUMINEN - TOMTERNAS BILDNING


N:O	PINTA-ALAT / AREALER m ²			KIINTEISTÖ / FASTIGHET MÄÄRÄALA / OUTBRUTET OMRÅDE	
	YHTEENSÄ SUMMA	KIINTEISTÖITÄIN ENL. FASTIGH.	MÄÄRÄALOITTAI OUTBR. OMR. (LAK.YHTENEN UPPHÄVT SAME)		
14	7084	3851		91-54-180-6	
		733		91-54-180-7	
		1505		91-54-180-8	
		995	1505	91-54-180-8-M501	
		995	995	91-54-180-9	
18	3668	55		91-54-180-8	
		55		91-54-180-8-M502	
		717		91-54-180-9	
		717		91-54-180-9-M502	
		400		91-54-180-10	
		400		91-54-180-10-M501	
		2496		91-54-180-12	
		2496		91-54-180-12-M501	
		19	1501	367	91-54-180-10
				367	91-54-180-10-M501
		112	91-54-180-12		
		112	91-54-180-12-M501		
		1022	91-54-9906-11		
		1022	91-54-9906-11-M502		

18000+400 ASEMAKAAVAN 12458 MUKAINEN RAKENNUSOIKEUS KERROSALANELIOMETREINÄ
TONTTIJAKOALUEELLA SIJAITSEE KARTOITTAMATTOMIA MAANALAISIA JOHTOJA

KOORDINAATTILUETTELO - KOORDINATFÖRTECKNING

PISTE PUNKT	Y	X	PISTE PUNKT	Y	X
9	25508093.255	6677086.274	37	25508142.570	6677013.165
13	25508239.697	6677162.330	54	25508273.384	6677165.601
17	25508144.576	6677154.469	55	25508282.154	6677131.217
18	25508140.888	6677142.039	56	25508215.114	6677130.523
19	25508142.440	6677123.845	57	25508199.620	6677127.306
20	25508145.381	6677117.193	58	25508201.470	6677109.644
21	25508168.207	6677127.287	59	25508207.326	6677103.509
22	25508172.021	6677121.068	60	25508194.329	6677084.688
23	25508212.058	6677055.774	61	25508231.022	6677130.687
29	25508104.973	6677059.747	62	25508233.197	6677161.793

TONTTIJAONMUUTOS: TOMTINDELNINGÄNDRING:	KORTTELI/TONTIT: 54180/14,18-19 KVARTER/TOMTER:
KAUPUNGINOSA/STADSDEL:	54. VUOSAARI/NORDSJÖ
ASEMAKAAVA: STADSPLAN:	N:O 12458/13.6.2018
EDELLINEN TONTTIJAKO: FÖREGÅENDE TOMTINDELNING:	N:O 13344/19.8.2019 N:O 10499/15.7.2002
LASK: RÄKN: Jvä	PIIRT: RIT: TKa
KARTTALEHTI: 677508 KARTBLAD:	
KIINTEISTÖINSINÖÖRIN MÄÄRÄYKSESTÄ POHJAKARTAN HYVÄKSYI JA TONTTIJAON LAATI: GÖDKÄNT BASKARTAN OCH UPPGJORT TOMTINDELNINGEN FORORDNAD AV FASTIGHETSINGENJÖREN:	9.6.2020
TIIMPÄÄLLIKKÖ: TEAMCHEF:	KAUPUNGINGEODEETTI HYVÄKSYNYT GÖDKÄND AV STADSGEODETEN
EERO JALKANEN	N:O 13501

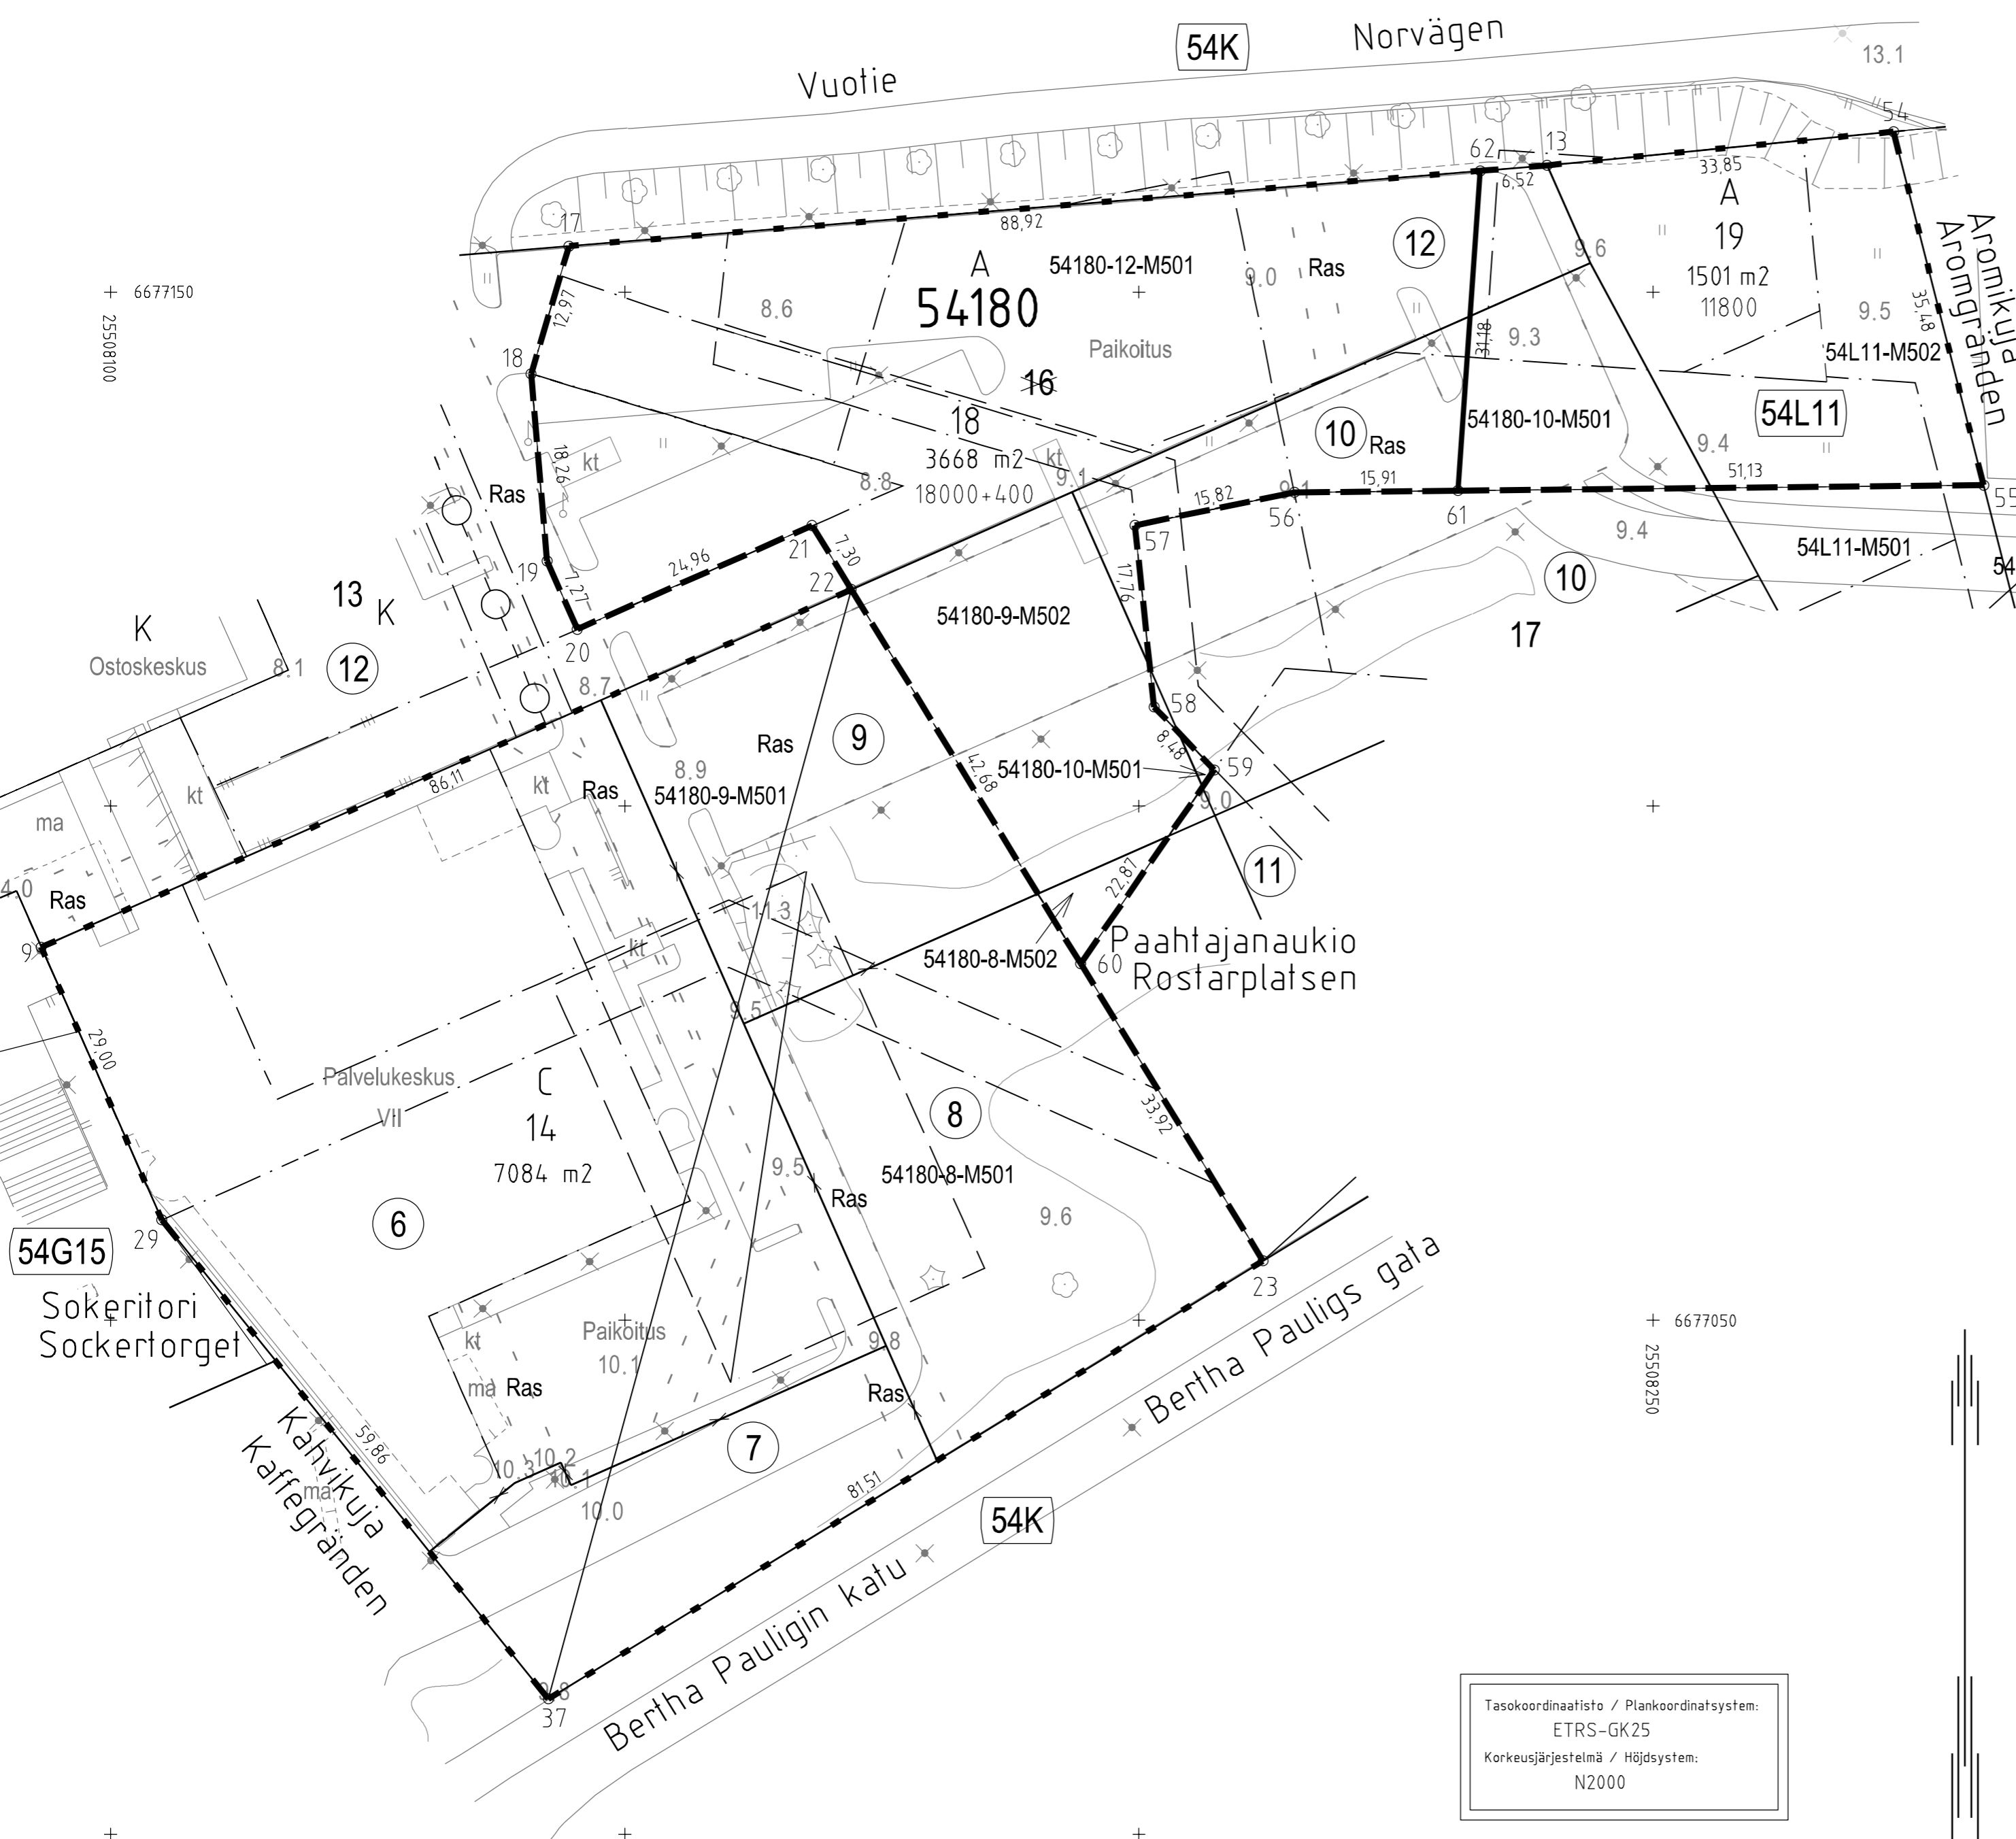

Tasokoordinaatisto / Plankoordinaatsystem:
ETRS-GK25
Korkeusjärjestelmä / Höjdsystem:
N2000