


Tasokoordinaatisto / Plankordinatsystem:
ETRS-GK25
Korkeusjärjestelmä / Höjdsystem:
N2000

25512650
+ 6681900

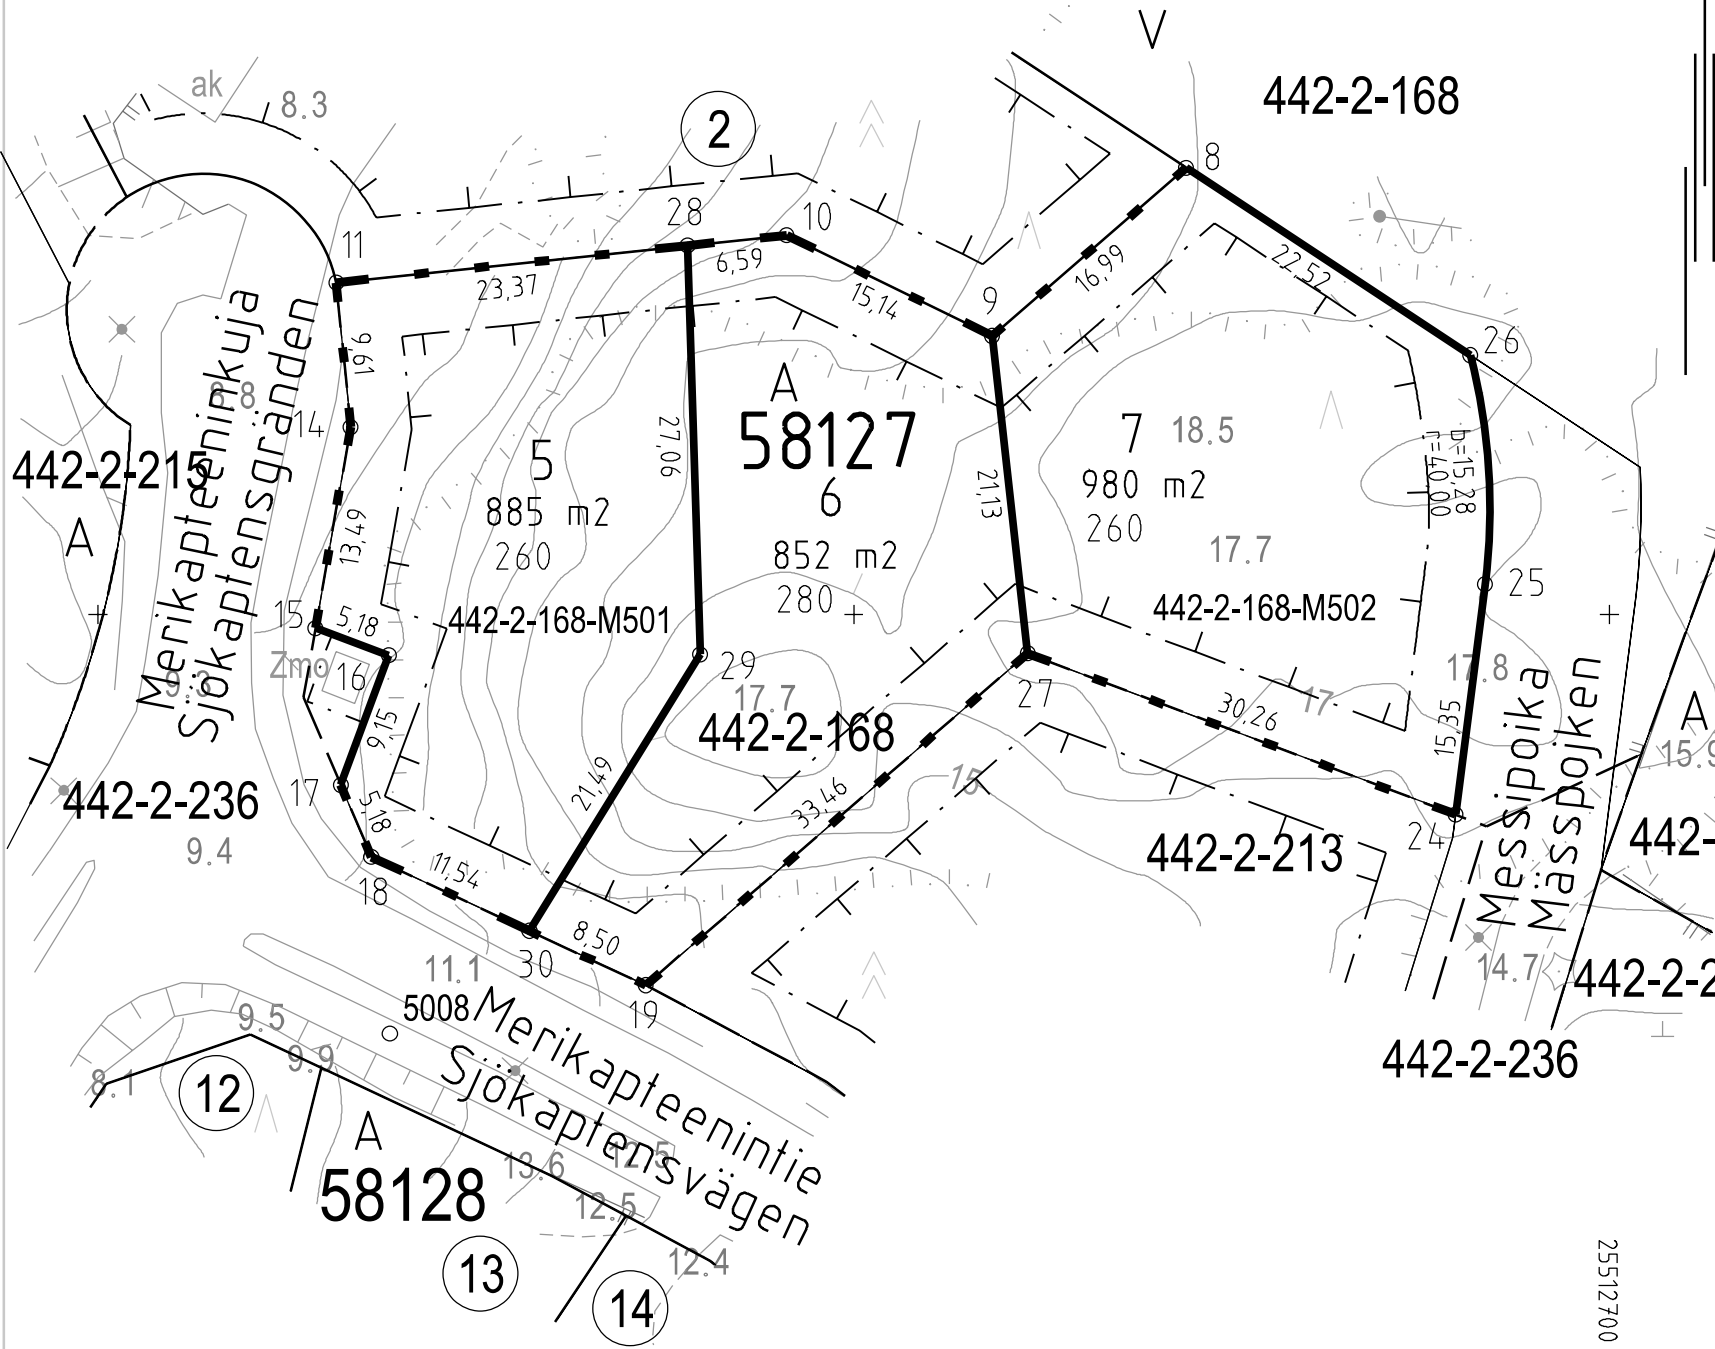

TONTTIJAKOKARTTA
TOMTINDELNINGSKARTA

1:500

HELSINKI
HELSINGFORS

TONTTIEN MUODOSTUMINEN - TOMTERNAS BILDNING

N:O	PINTA-ALAT / AREALER m ²			KIINTEISTÖ / FASTIGHET MÄÄRÄALA / OUTBRUTET OMRÅDE
	YHTEENSÄ SUMMA	KIINTEISTÖITÄIN ENL. FASTIGH.	MÄÄRÄALOITTAIN OUTBR. OMR. (LAK.YHTEINEN UPPHÄVT SAME)	
5	885	885	91-442-2-168	BJÖRNUDD II
			885 91-442-2-168-M501	
6	852	852	91-442-2-168	BJÖRNUDD II
7	980	980	91-442-2-168	BJÖRNUDD II
			980 91-442-2-168-M502	

260 ASEMAKAAVAN 12486 MUKAINEN RAKENNUSOIKEUS KERROSALANELIOMETREINÄ
TONTTIJAKOALUEELLA VOI SIJAITA MAANALAISIA JOHTOJA

KOORDINAATILUETTELO - KOORDINATFÖRTECKNING

PISTE PUNKT	Y		X		PISTE PUNKT	Y		X	
8	25512671	991	6681879	543	19	25512636	242	6681825	471
9	25512659	151	6681868	418	24	25512689	814	6681836	760
10	25512645	553	6681875	085	25	25512691	758	6681851	988
11	25512615	757	6681871	946	26	25512690	785	6681867	144
14	25512616	714	6681862	381	27	25512661	498	6681847	423
15	25512614	384	6681849	095	28	25512639	000	6681874	395
16	25512619	238	6681847	294	29	25512639	838	6681847	352
17	25512616	053	6681838	715	30	25512628	541	6681829	067
18	25512618	083	6681833	951					

TONTTIJAKO:	KORTTELI/TONTIT:	58127/5-7
TOMTINDELNING:	KVARTER/TOMTER:	
KAUPUNGINOSA/STADSDEL:	58. KARHUSAARI/BJÖRNSÖ	
ASEMAKAAVA: STADSPLAN:	N:O 12486/9.10.2019	
LASK: RÄKN:	PIIRT: RIT:	KARTTALEHTI: 681512 KARTBLAD:

KIINTEISTÖINSINÖÖRIN MAARAYKSESTÄ
POHJAKARTAN HYVÄKSYIJA TONTTIJAON LAATI:
GODKÄNT BASKARTAN OCH UPPGJORT TOMTINDELNINGEN
FÖRORDNAD AV FASTIGHETSINGENJÖREN: 23.6.2020

TOIMITUSINSINÖÖRI:
FÖRRÄTTNINGSINGENJÖR: KAUPUNGINGEODEETTI HYVÄKSYNYT
GODKÄND AV STADSGEODETEN

TIMO TUTTI

N:O 13508

25512700
+ 6681800