


Tasokoordinaatisto / Plankordinatsystem:
ETRS-GK25
Korkeusjärjestelmä / Höjdsystem:
N2000

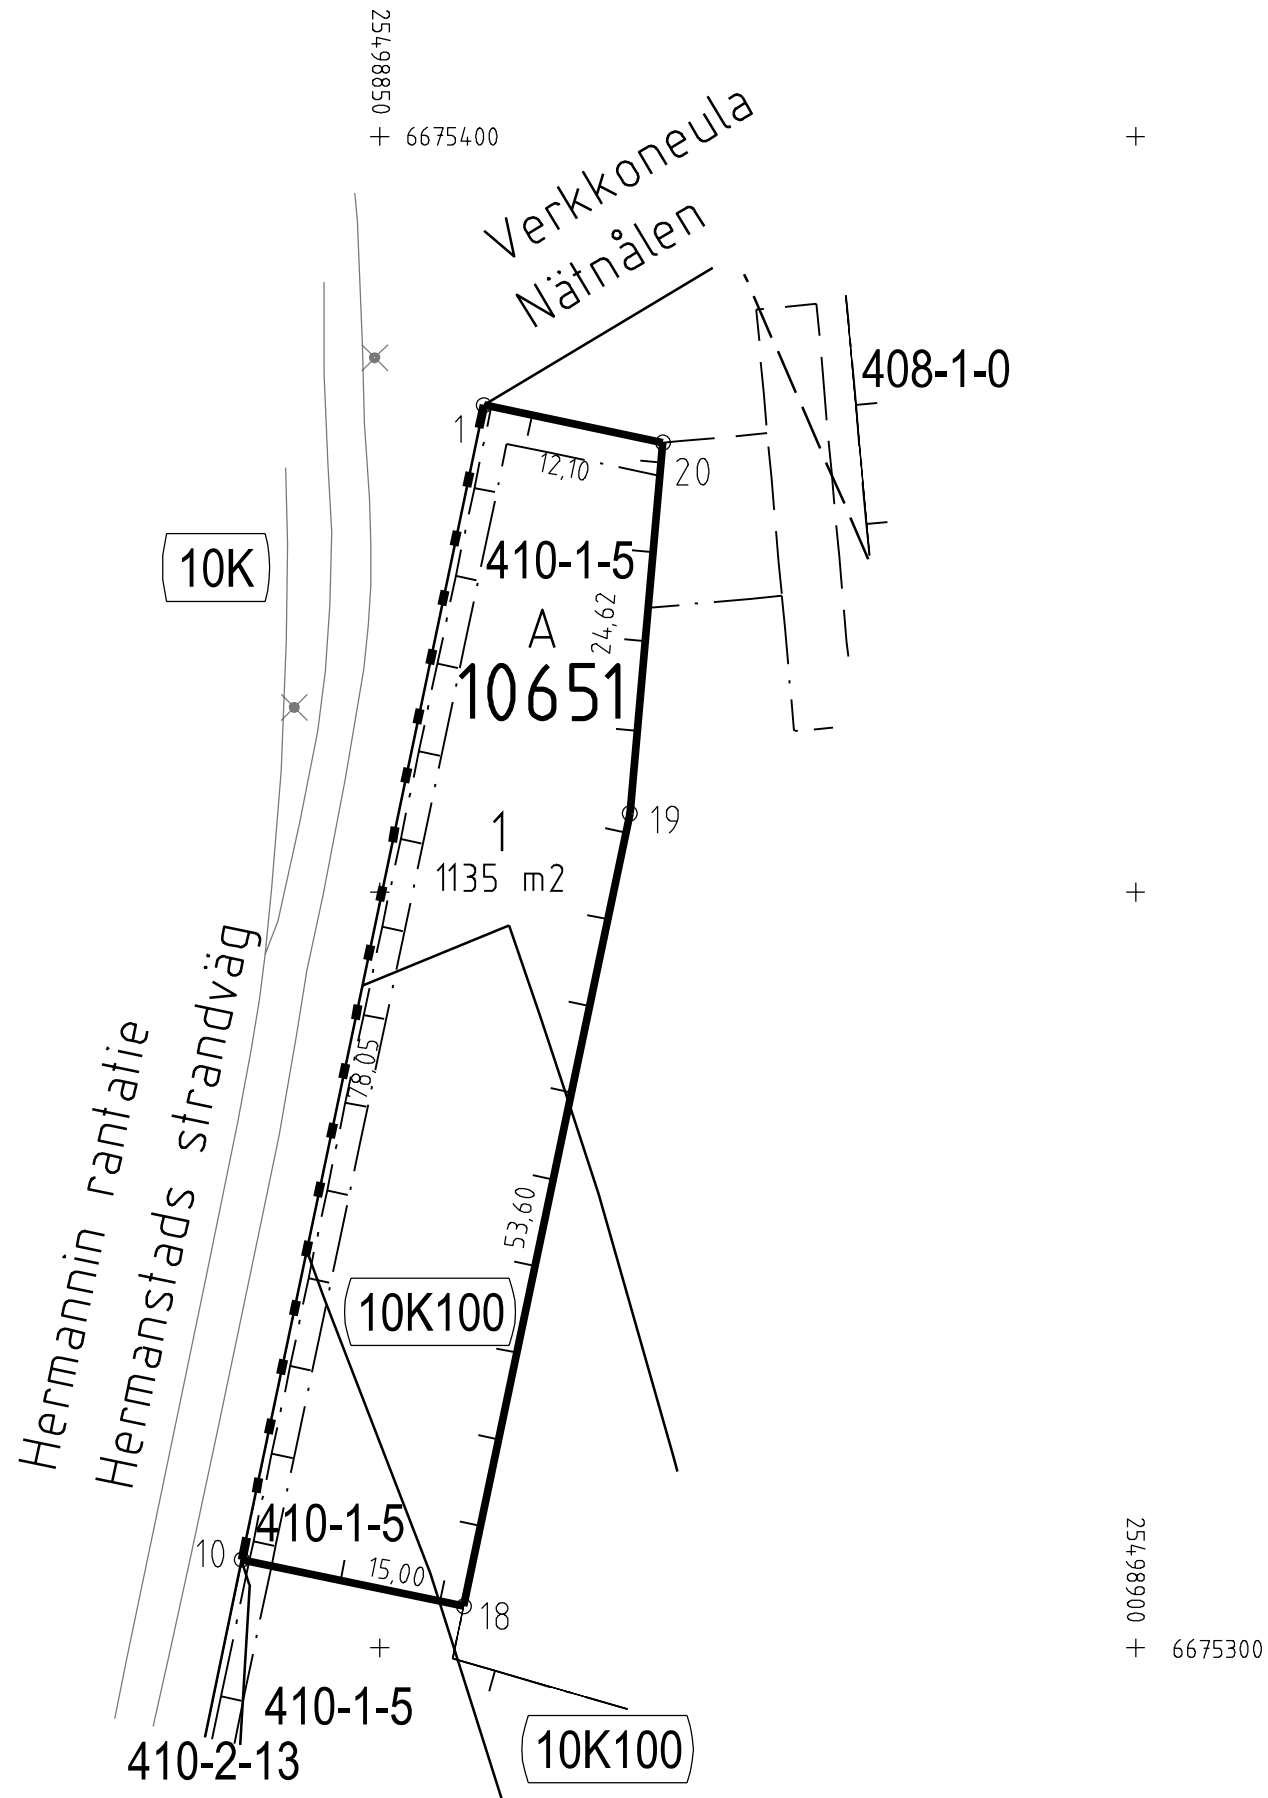

TONTTIJAKOKARTTA
TOMTINDELNINGSKARTA

1:500

HELSINKI
HELSINGFORS

TONTTIEN MUODOSTUMINEN - TOMTERNAS BILDNING

N:O	PINTA-ALAT / AREALER m ²			KIINTEISTÖ / FASTIGHET MÄÄRÄALA / OUTBRUTET OMRÅDE
	YHTEENSÄ SUMMA	KIINTEISTÖITÄIN ENL. FASTIGH.	MÄÄRÄALOITTAIN OUTBR. OMR. (ILAK. YHTEINEN UPPHÄVT SAME.)	
1	1135	664	91-410-1-5	WIKSBERG
		471	91-10-9901-100	(10K100)

TONTTIJAKOALUEELLA SIJAITSEE MAANALAISIA JOHTOJA

KOORDINAATTILUETTELO - KOORDINATFÖRTECKNING

PISTE PUNKT	Y	X	PISTE PUNKT	Y	X
1	25498856.880	6675382.218	19	25498866.546	6675355.209
10	25498840.871	6675305.825	20	25498868.726	6675379.736
18	25498855.552	6675302.748			

TONTTIJAKO: TOMTINDELNING:	KORTTELI/TONTIT: 10651/1 KVARTER/TOMTER:	
KAUPUNGINOSA/STADSDEL:	10. SÖRNAINEN/SÖRNÄS	
ASEMAKAAVA: STADSPLAN:	N:O 12375/14.12.2016	
LASK: RÄKN: RSu	PIIRT: RIT: HKo	KARTTALEHTI: 675498 KARTBLAD:
KIINTEISTÖINSINÖÖRIN MÄÄRÄYKSESTÄ POHJAKARTAN HYVÄKSYIJA TONTTIJAON LAATI: GODKÄNT BASKARTAN OCH UPPGJORT TOMTINDELNINGEN FÖRORDNAD AV FASTIGHETSINGENJÖREN:	12.6.2020	
TIIMIPÄÄLLIKKÖ: TEAMCHEF:	KAUPUNGINGEODEETTI HYVÄKSYNYT GODKÄND AV STADSGEODETEN	
EERO JALKANEN	N:O 13509	