


Tasokoordinaatisto / Plankoordinatsystem:  
ETRS-GK25  
Korkeusjärjestelmä / Höjdsystem:  
N2000

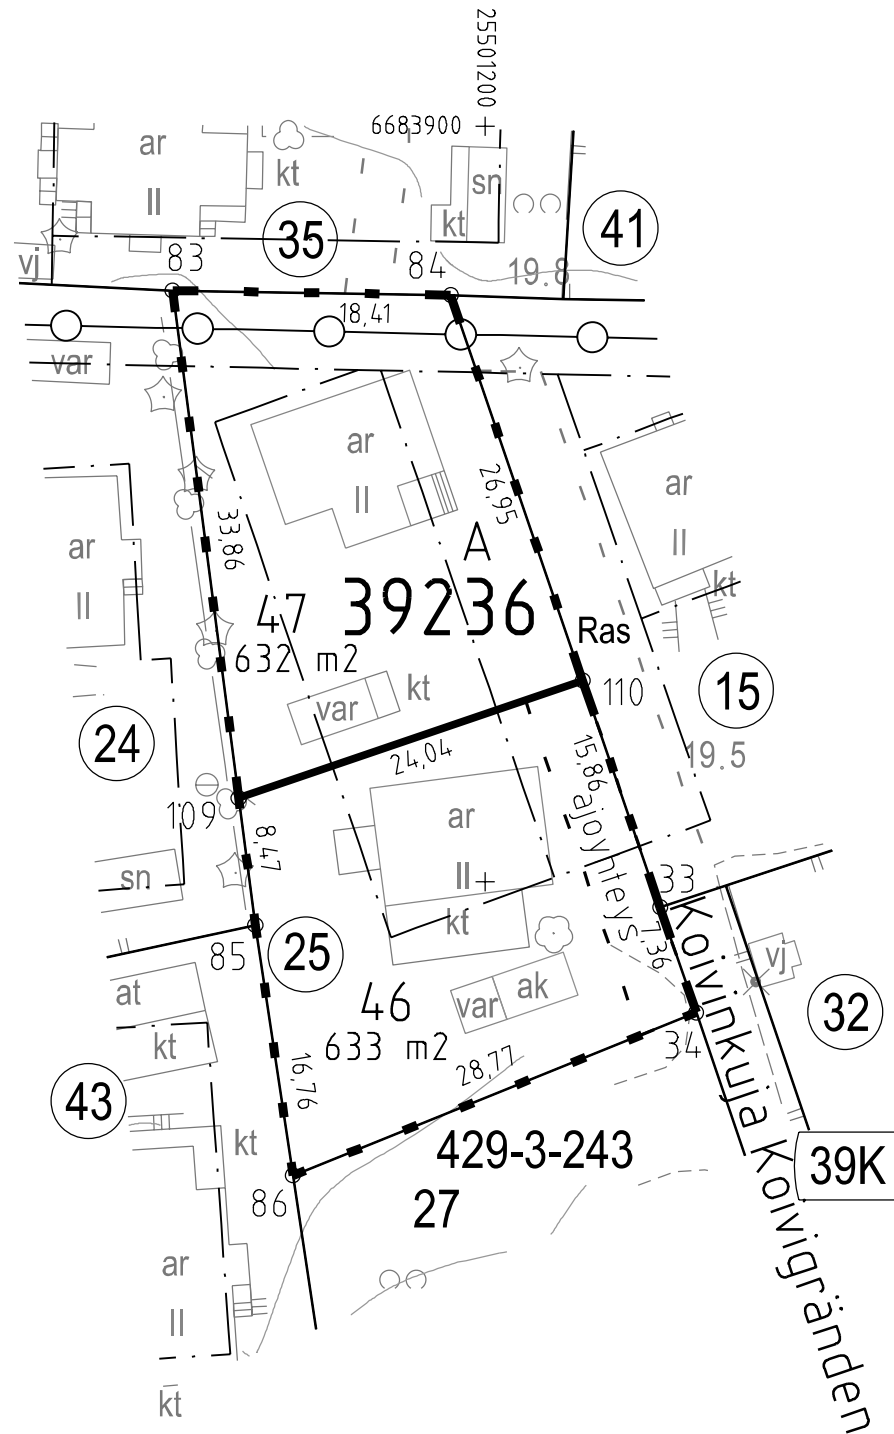

25501250 +  
6683850 +

**TONTTIJAKOKARTTA**  
**TOMTINDELNINGSKARTA**

**1:500**  
**HELSINKI**  
**HELSINGFORS**

**TONTTIEN MUODOSTUMINEN - TOMTERNAS BILDNING**

N:O	PINTA-ALAT / AREALER m²			KIINTEISTÖ / FASTIGHET MÄÄRÄALA / OUTBRUTET OMRÅDE
	YHTEENSÄ SUMMA	KIINTEISTÖITÄIN ENL. FASTIGH.	MÄÄRÄALOITTAIN OUTBR. OMR. (LAK. YHTEINEN UPPHÄVT SAMEF.)	
46	633	633		91-39-236-25
47	632	632		91-39-236-25

TONTIN 47 KULKU KOIVINKUJALLE ON JÄRJESTETTÄVÄ TONTIN 46 KAUTTA  
TONTTIJAKOALUEELLA SIJAITSEE KARTOITTAMATTOMIA MAANALAISIA JOHTOJA

**KOORDINAATTILUETTELO - KOORDINATFÖRTECKNING**

PISTE PUNKT	Y	X	PISTE PUNKT	Y	X
33	25501211.589	6683848.317	85	25501184.802	6683847.146
34	25501213.973	6683841.349	86	25501187.297	6683830.575
83	25501179.326	6683889.121	109	25501183.706	6683855.544
84	25501197.733	6683888.827	110	25501206.456	6683863.326

TONTTIJAONMUUTOS: TOMTINDELNINGÄNDRING:	KORTTELI/TONTIT: 39236/46,47 KVARTER/TOMTER:	
KAUPUNGINOSA/STADSDEL:	39. TAPANINKYLÄ/STAFFANSBY	
ASEMAKAAVA: STADSPLAN:	N:O 8850/30.1.1985	
EDELLINEN TONTTIJAKO: FÖREGÅENDE TOMTINDELNING:	N:O 6389/20.5.1985	
LASK: RÄKN: LRa	PIIRT: RIT: HKo	KARTTALEHTI: 683501 KARTBLAD:
KIINTEISTÖINSINÖÖRIN MAARAYKSESTÄ POHJAKARTAN HYVÄKSYIJA TONTTIJAON LAATI: GODKÄNT BASKARTAN OCH UPPGJORT TOMTINDELNINGEN FÖRORDNAD AV FASTIGHETSINGENJÖREN:	18.8.2020	
TIIMIPÄÄLLIKKÖ: TEAMCHEF:	KAUPUNGINGEODEETTI HYVÄKSYNYT GODKÄND AV STADSGEODETEN	
EERO JALKANEN	N:O 13513	