


Tasokoordinaatio / Plankoordinaatystem:
ETRS-GK25
Korkeusjärjestelmä / Höjdsystem:
N2000

TONTTIJAKOKARTTA TOMTINDELNINGSKARTA		1:500	HELSINKI HELSINGFORS
TONTTIEN MUODOSTUMINEN - TOMTERNAS BILDNING			
N.O	YHTEENSÄ SUMMA	PINTA-ALAT / AREALER m² KIINTEISTÖN ENL FASTIGH.	MÄÄRÄLÖTTÄÄN OUTBR. OMR. (LÄM. YHTENEN LUPPIÄVYT SAME)
21	5091	4179	91-16-729-10 91-16-729-20
22	21084	1527 19557	91-16-729-10 91-16-729-20

TONTTIJAKOALUEELLA SIJAITSEE MAANALaisia JOHTOJA

KOORDINAATTILUETTELO - KOORDINATFÖRTECKNING					
PISTE PUNKT	Y	X	PISTE PUNKT	Y	X
17	25494765	434	6676578	216	53
18	25494770	443	6676581	836	58
21	25494765	424	6676574	216	59
22	25494804	660	6676574	117	60
23	25494801	502	6676533	125	65
32	25494806	635	6676599	751	66
40	25494770	491	6676599	842	67
42	25494870	071	6676683	720	68
43	25494892	519	6676719	217	69
44	25494940	988	6676762	526	70
45	25494959	541	6676709	829	71
53	25494811	090	6676657	579	
58	25494954	279	6676641	532	
59	25494963	689	6676640	005	
60	25494953	387	6676539	738	
65	25494845	958	6676666	290	
66	25494955	099	6676652	178	
67	25494921	200	6676654	789	
68	25494923	142	6676679	998	
69	25494919	470	6676680	281	
70	25494919	700	6676683	272	
71	25494872	107	6676686	938	

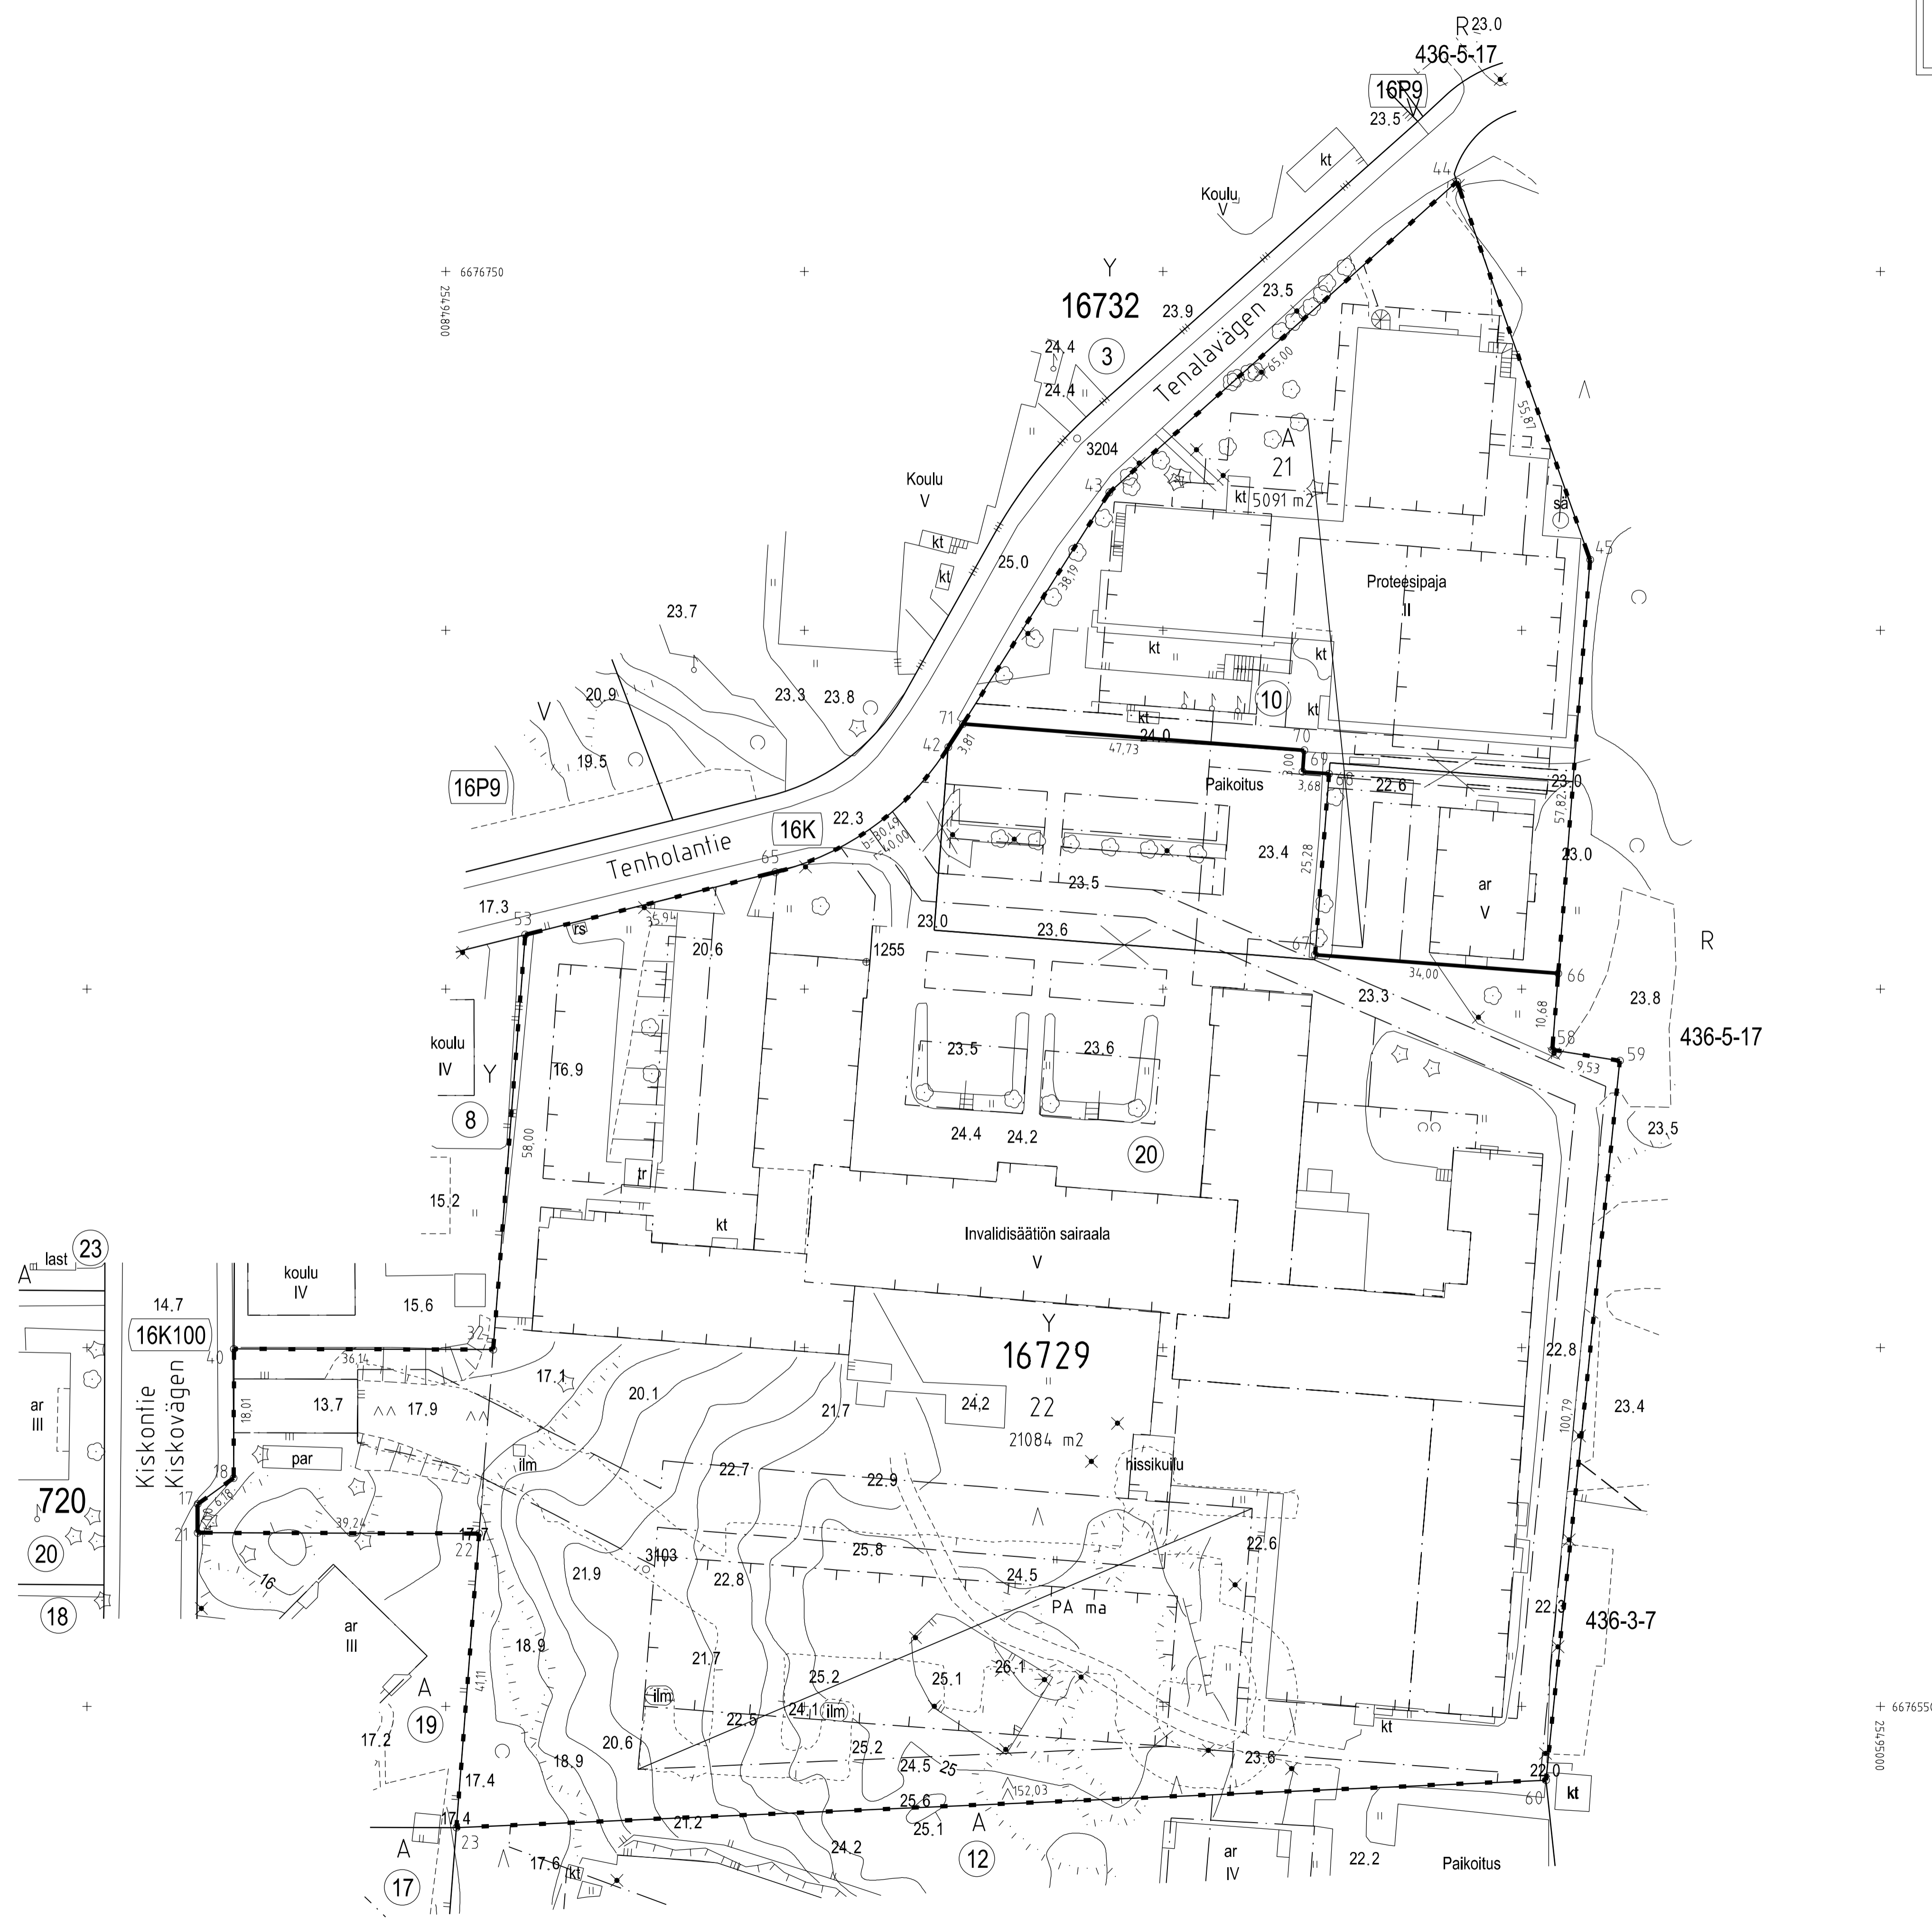

TONTTIJAKOALUEELLA SIJAITSEE MAANALaisia JOHTOJA	KORTTELI/TONTIT: 16729/21,22 KVARTER/TOMTER:	
KAUPUNGINOSA/STADSDEL:	16 RUSKEASUO/BRUNAKARR	
ASEMAKAAVA- STADSPLAN:	N:O 12482/19.6.2019	
EDELINEN TONTTIJAKO- FÖREGÅENDE TOMTINDELNING:	N:O 3468/12.2.1973 9317/19.1.1998	
LASK- RÄKN. RSu	PIIRT- RIT: Tka	KARTTALEHTI: 676494 KARTBLAD:
KIINTEISTÖINSINÖÖRIN MAARAYKSESTA POHJAKARTAN HYVÄKSYIJA TONTTIJAKOON LAATI: GÖDKÄNT BASKARTAN OCH UPPGJÖRT TOMTINDELNINGEN FÖRORDNAD AV FASTIGHETSINGENJÖREN:	8.9.2020	
TIIMIPÄÄLLIKKO: TEAMCHEF:	KAUPUNGINGEODEETTI HYVÄKSYNYT GÖDKÄND AV STADSGEODETEN	
EERO JALKANEN	N:O 13529	