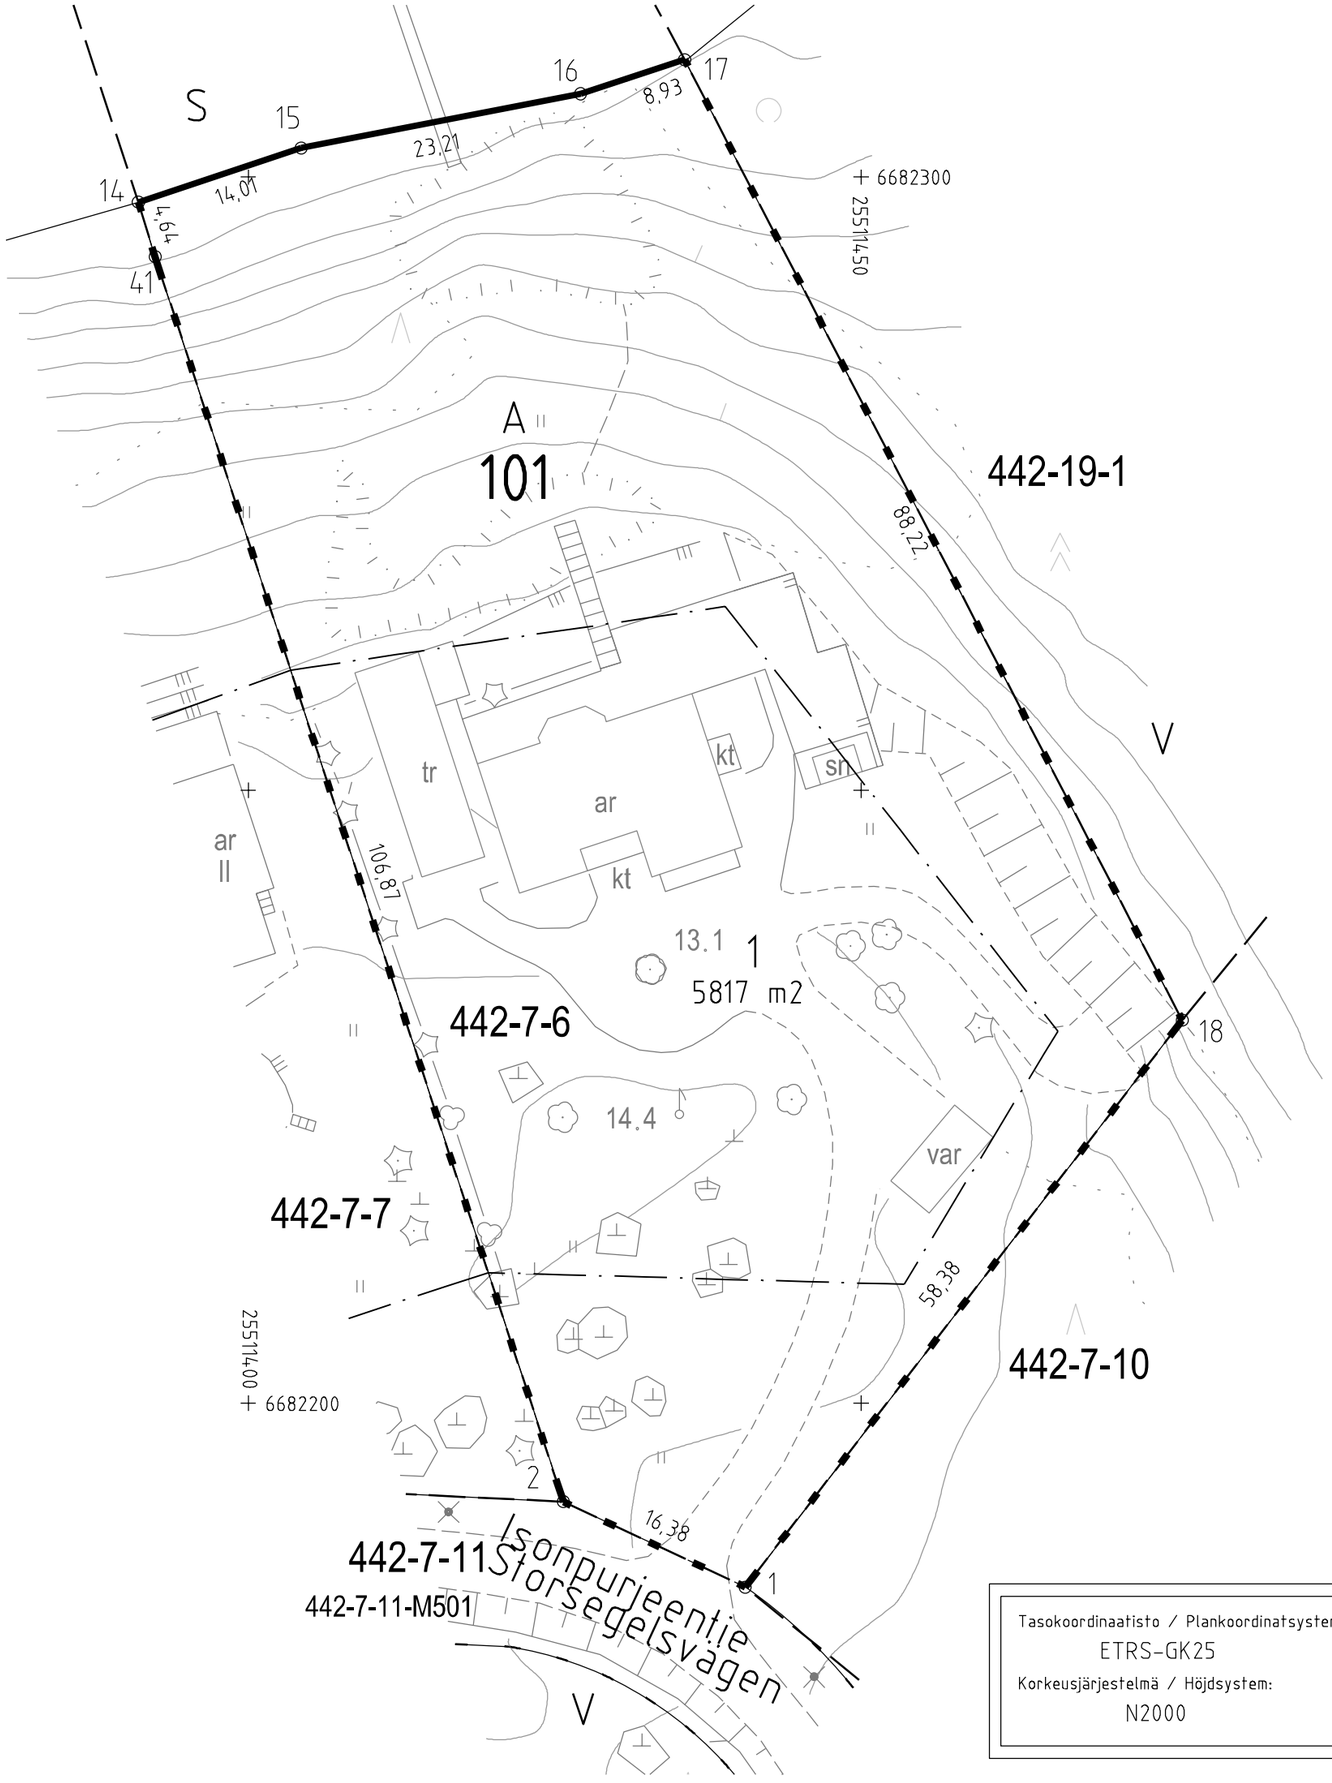

Tasokoordinaatisto / Plankoordinatsystem:
ETRS-GK25
Korkeusjärjestelmä / Höjdsystem:
N2000

TONTTIJAKOKARTTA
TOMTINDELNINGSKARTA

1:500

HELSINKI
HELSINGFORS

TONTTIEN MUODOSTUMINEN - TOMTERNAS BILDNING

N:O	PINTA-ALAT / AREALER m²			KIINTEISTÖ / FASTIGHET MÄÄRÄALA / OUTBRUTET OMRÅDE
	YHTEENSÄ SUMMA	KIINTEISTÖITTÄIN ENL. FASTIGH.	MÄÄRÄALOITTAIN OUTBR. OMR. (LAK.YHTEINEN UPPHÄVT SAMF.)	
1	5817	5817		91-442-7-6 ALBIS

TONTTIJAKOALUEELLA SIJAITSEE KARTOITTAMATTOMIA MAANALAISIA JOHTOJA

KOORDINAATTILUETTELO - KOORDINATFÖRTECKNING

PISTE PUNKT	Y	X	PISTE PUNKT	Y	X
1	25511440.537	6682185.008	16	25511427.117	6682306.797
2	25511425.714	6682191.967	17	25511435.605	6682309.571
14	25511391.043	6682297.949	18	25511476.191	6682231.238
15	25511404.328	6682302.382	41	25511392.400	6682293.508

TONTTIJAKO: TOMTINDELNING:	KORTTELI/TONTIT: 101/1 KVARTER/TOMTER:
KAUPUNGINOSA/STADSDEL:	58. KARHUSAARI/BJÖRNSÖ
ASEMAKAAVA: STADSPLAN:	N:O 753002/8.9.1993
LASK: RÄKN: MRu	PIIRT: RIT: HKo KARTTALEHTI: 682511 KARTBLAD:
KIINTEISTÖINSINÖÖRIN MÄÄRÄYKSESTÄ POHJAKARTAN HYVÄKSYI JA TONTTIJAON LAATI: GODKÄNT BASKARTAN OCH UPPGJORT TOMTINDELNINGEN FÖRORDNAD AV FASTIGHETSINGENJÖREN:	8.9.2020
TIIMIPÄÄLLIKKÖ: TEAMCHEF:	KAUPUNGINGEODEETTI HYVÄKSYNYT GODKÄND AV STADSGEODETEN
EERO JALKANEN	N:O 13530