

KOORDINAATILUETTELO - KOORDINATFÖRTECKNING

PISTE PUNKT	Y	X	PISTE PUNKT	Y	X
1	25512503.167	6682972.361	9	25512611.169	6682987.798
2	25512506.884	6682957.304	17	25512499.705	6682986.235
3	25512514.407	6682949.352	31	25512588.900	6683014.073
4	25512529.704	6682944.540	32	25512574.151	6683002.992
5	25512552.964	6682949.369	33	25512558.404	6682994.181
6	25512575.338	6682957.480	34	25512541.298	6682988.155
7	25512595.489	6682969.198	35	25512523.569	6682983.958
8	25512615.049	6682983.221			

TONTTIJAKOKARTTA
TOMTINDELNINGSKARTA


1:500

HELSINKI
HELSINGFORS

TONTTIEN MUODOSTUMINEN - TOMTERNAS BILDNING

N:O	PINTA-ALAT / AREALER m²			KIINTEISTÖ / FASTIGHET MÄÄRÄALA / OUTBRUTET OMRÅDE
	YHTEENSÄ SUMMA	KIINTEISTÖITÄIN ENL. FASTIGH.	MÄÄRÄALOITTAIN OUTBR. OMR. (LAK.YHTEINEN UPPHÄVT SAMF.)	

1	790	790	91-442-11-14	CAMILLA
2	842	842	91-442-11-12	MIRJAM
3	846	846	91-442-11-11	ISABELLA
4	829	829	91-442-11-10	MATILDA
5	853	853	91-442-11-9	AINO

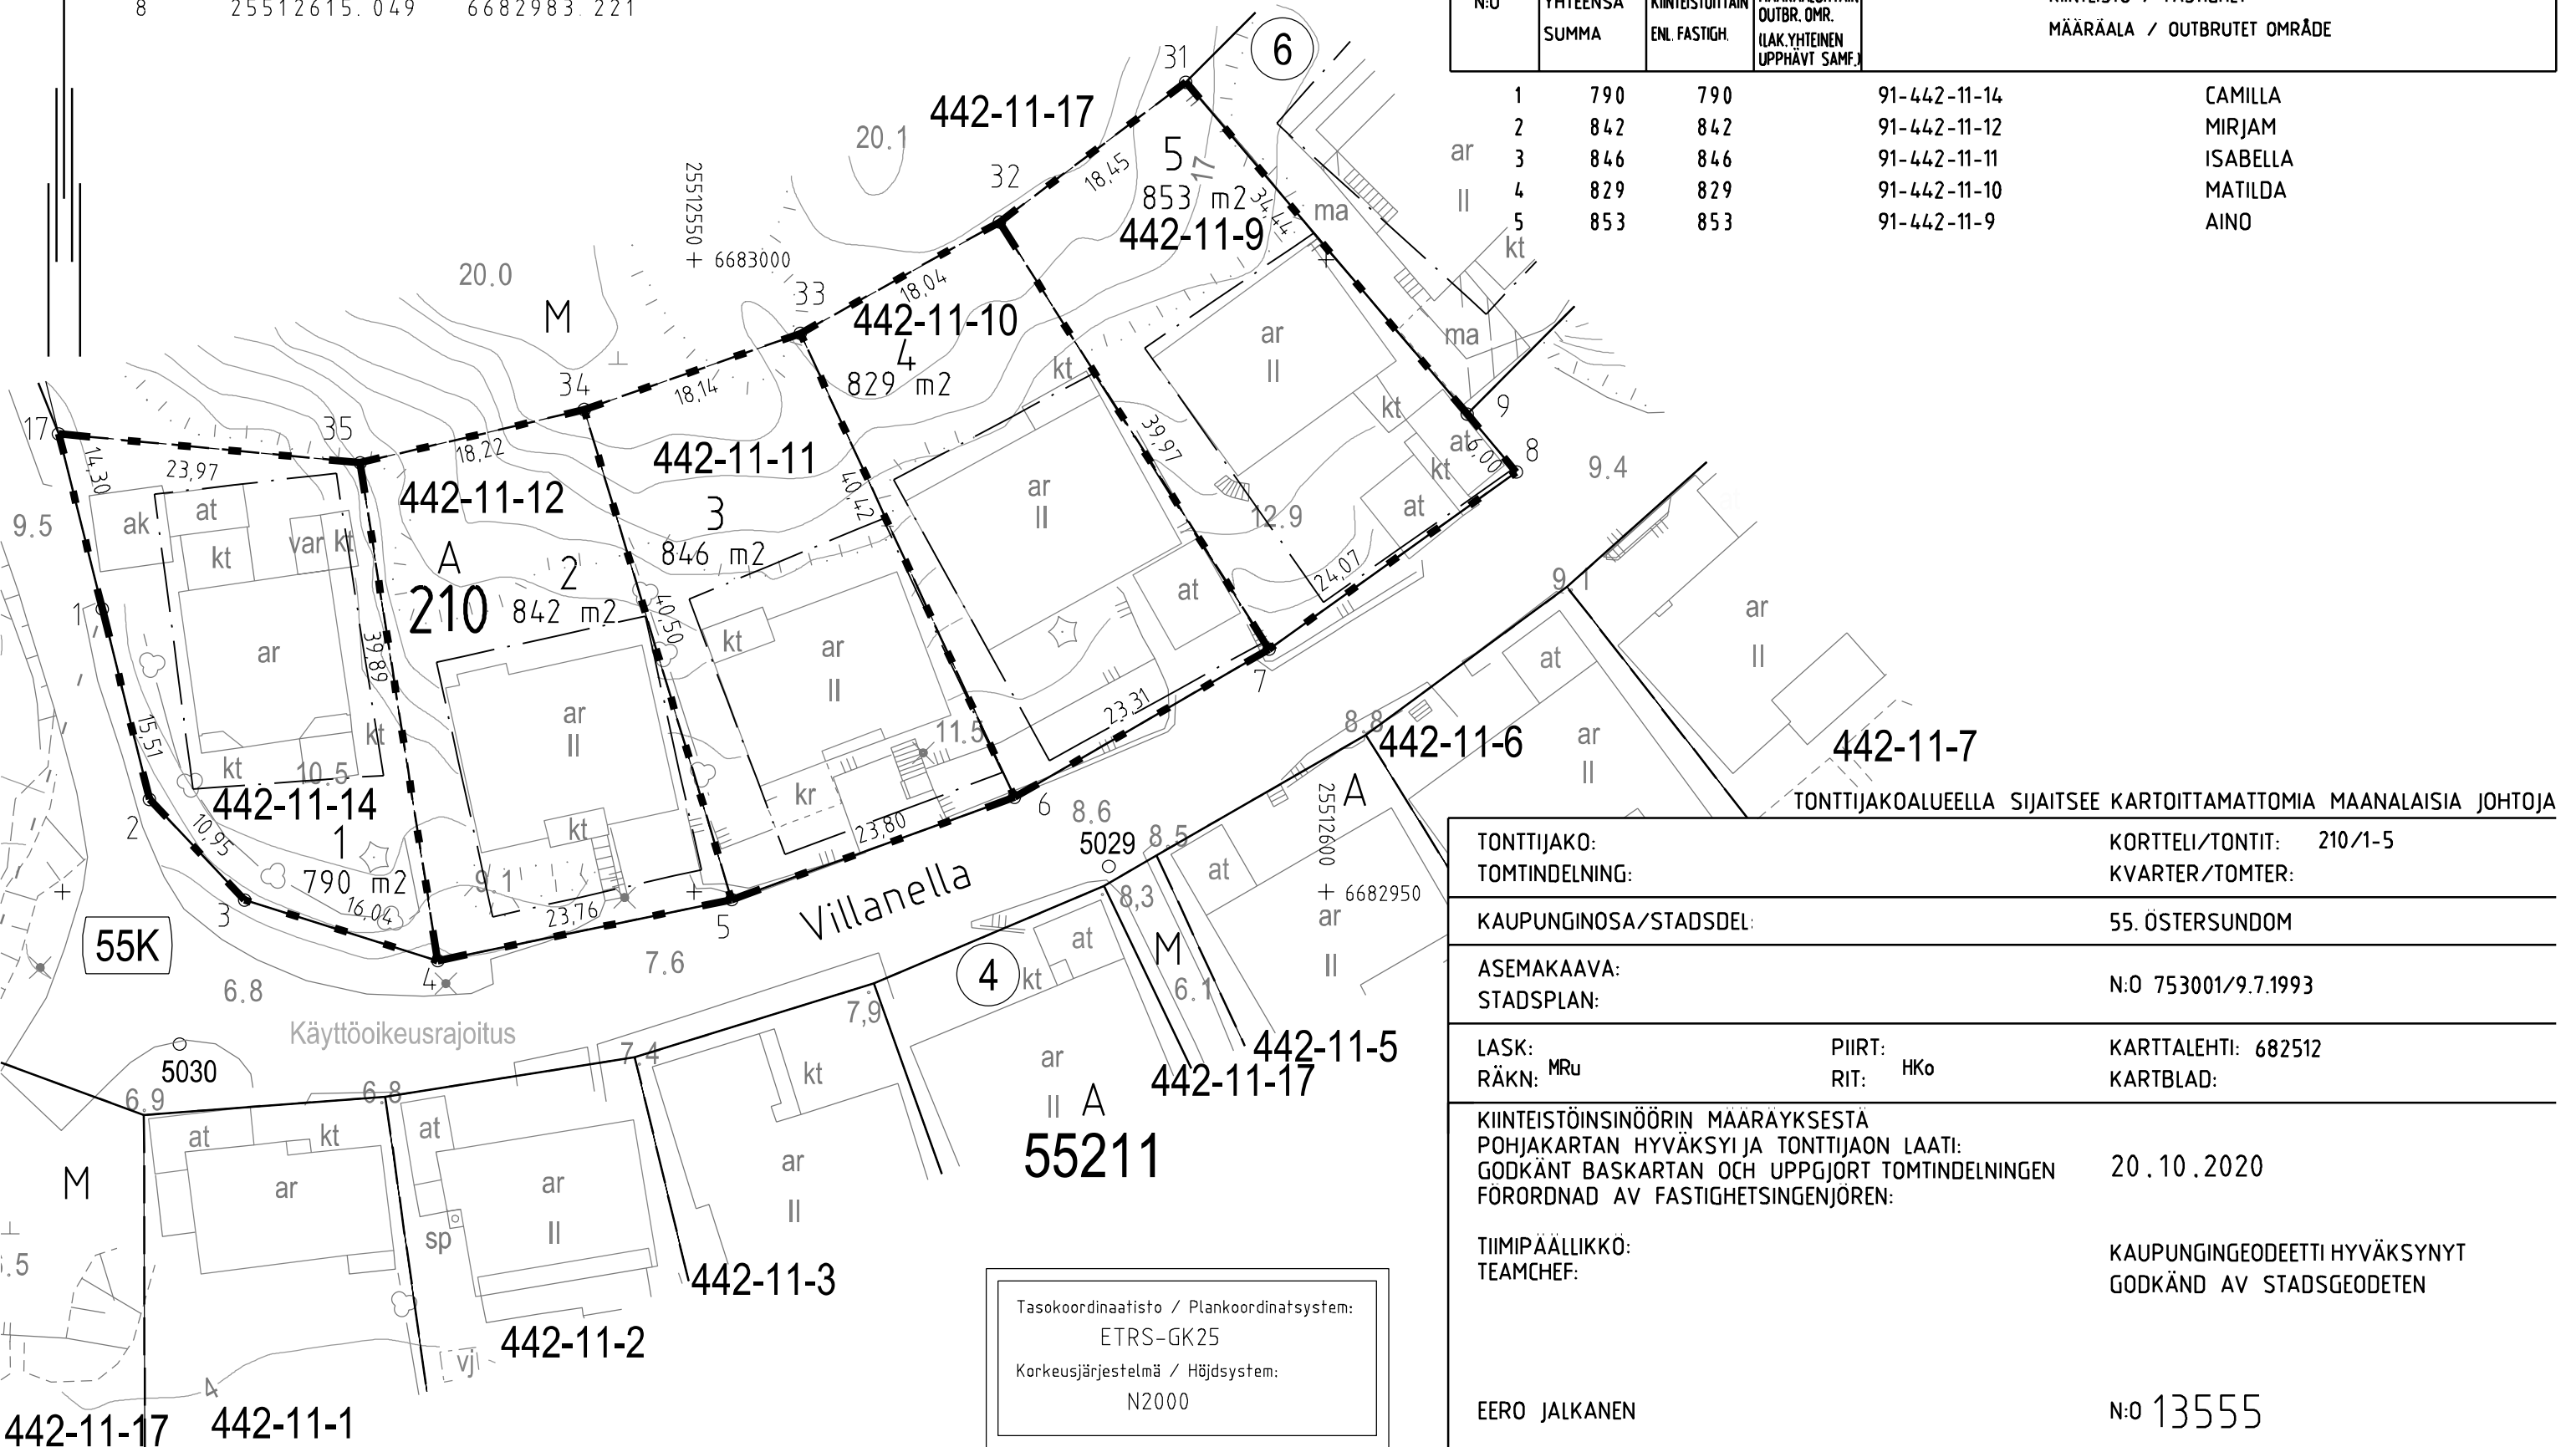

TONTTIJAKOALUEELLA SIJAITSEE KARTOITTAMATTOMIA MAANALAISIA JOHTOJA

TONTTIJAKO:	KORTTELI/TONTIT:	210/1-5
TOMTINDELNING:	KVARTER/TOMTER:	
KAUPUNGINOSA/STADSDEL:		55. ÖSTERSUNDOM
ASEMAKAAVA:		N:O 753001/9.7.1993
STADSPLAN:		
LASK:	PIIRT:	KARTTALEHTI: 682512
RÄKN: MRu	RIT: HKo	KARTBLAD:
KIINTEISTÖINSINÖÖRIN MAARAYKSESTA POHJAKARTAN HYVÄKSYI JA TONTTIJAON LAATI: GODKÄNT BASKARTAN OCH UPPGJORT TOMTINDELNINGEN FORORDNAD AV FASTIGHETSINGENJÖREN:		20.10.2020
TIIMIPÄÄLLIKKÖ: TEAMCHEF:		KAUPUNGINGEODEETTI HYVÄKSYNYT GODKÄND AV STADSGEODETEN
EERO JALKANEN		N:O 13555

Tasokoordinaatisto / Plankoordinaatsystem:
ETRS-GK25
Korkeusjärjestelmä / Höjdsystem:
N2000