

Tasokoordinaatisto / Plankordinatsystem:
ETRS-GK25
Korkeusjärjestelmä / Höjdsystem:
N2000


**TONTTIJAKOKARTTA
TOMTINDELNINGSKARTA** **1:500** **HELSINKI
HELSINGFORS**

TONTTIEN MUODOSTUMINEN - TOMTERNAS BILDNING

N:O	PINTA-ALAT / AREALER m ²			KIINTEISTÖ / FASTIGHET	
	YHTEENSÄ SUMMA	KIINTEISTÖITÄIN ENL. FASTIGH.	MÄÄRÄALDITTAIN OUTBR. OMR. (LAK.YHTEINEN UPPHÄVT SAMF.	MÄÄRÄALA / OUTBRUTET OMRÅDE	

1	3279	3279	3279	91-412-2-62	MASUT
2	3212	3212	3212	91-412-2-62-M505	MASUT
3	2875	52 2823	2823	91-412-2-62-M503 91-412-1-253 91-412-2-62 91-412-2-62-M502	STANSVIK MASUT

TONTTIJAKOALUEELLA VOI SIIJAITA MAANALAISIA JOHTOJA

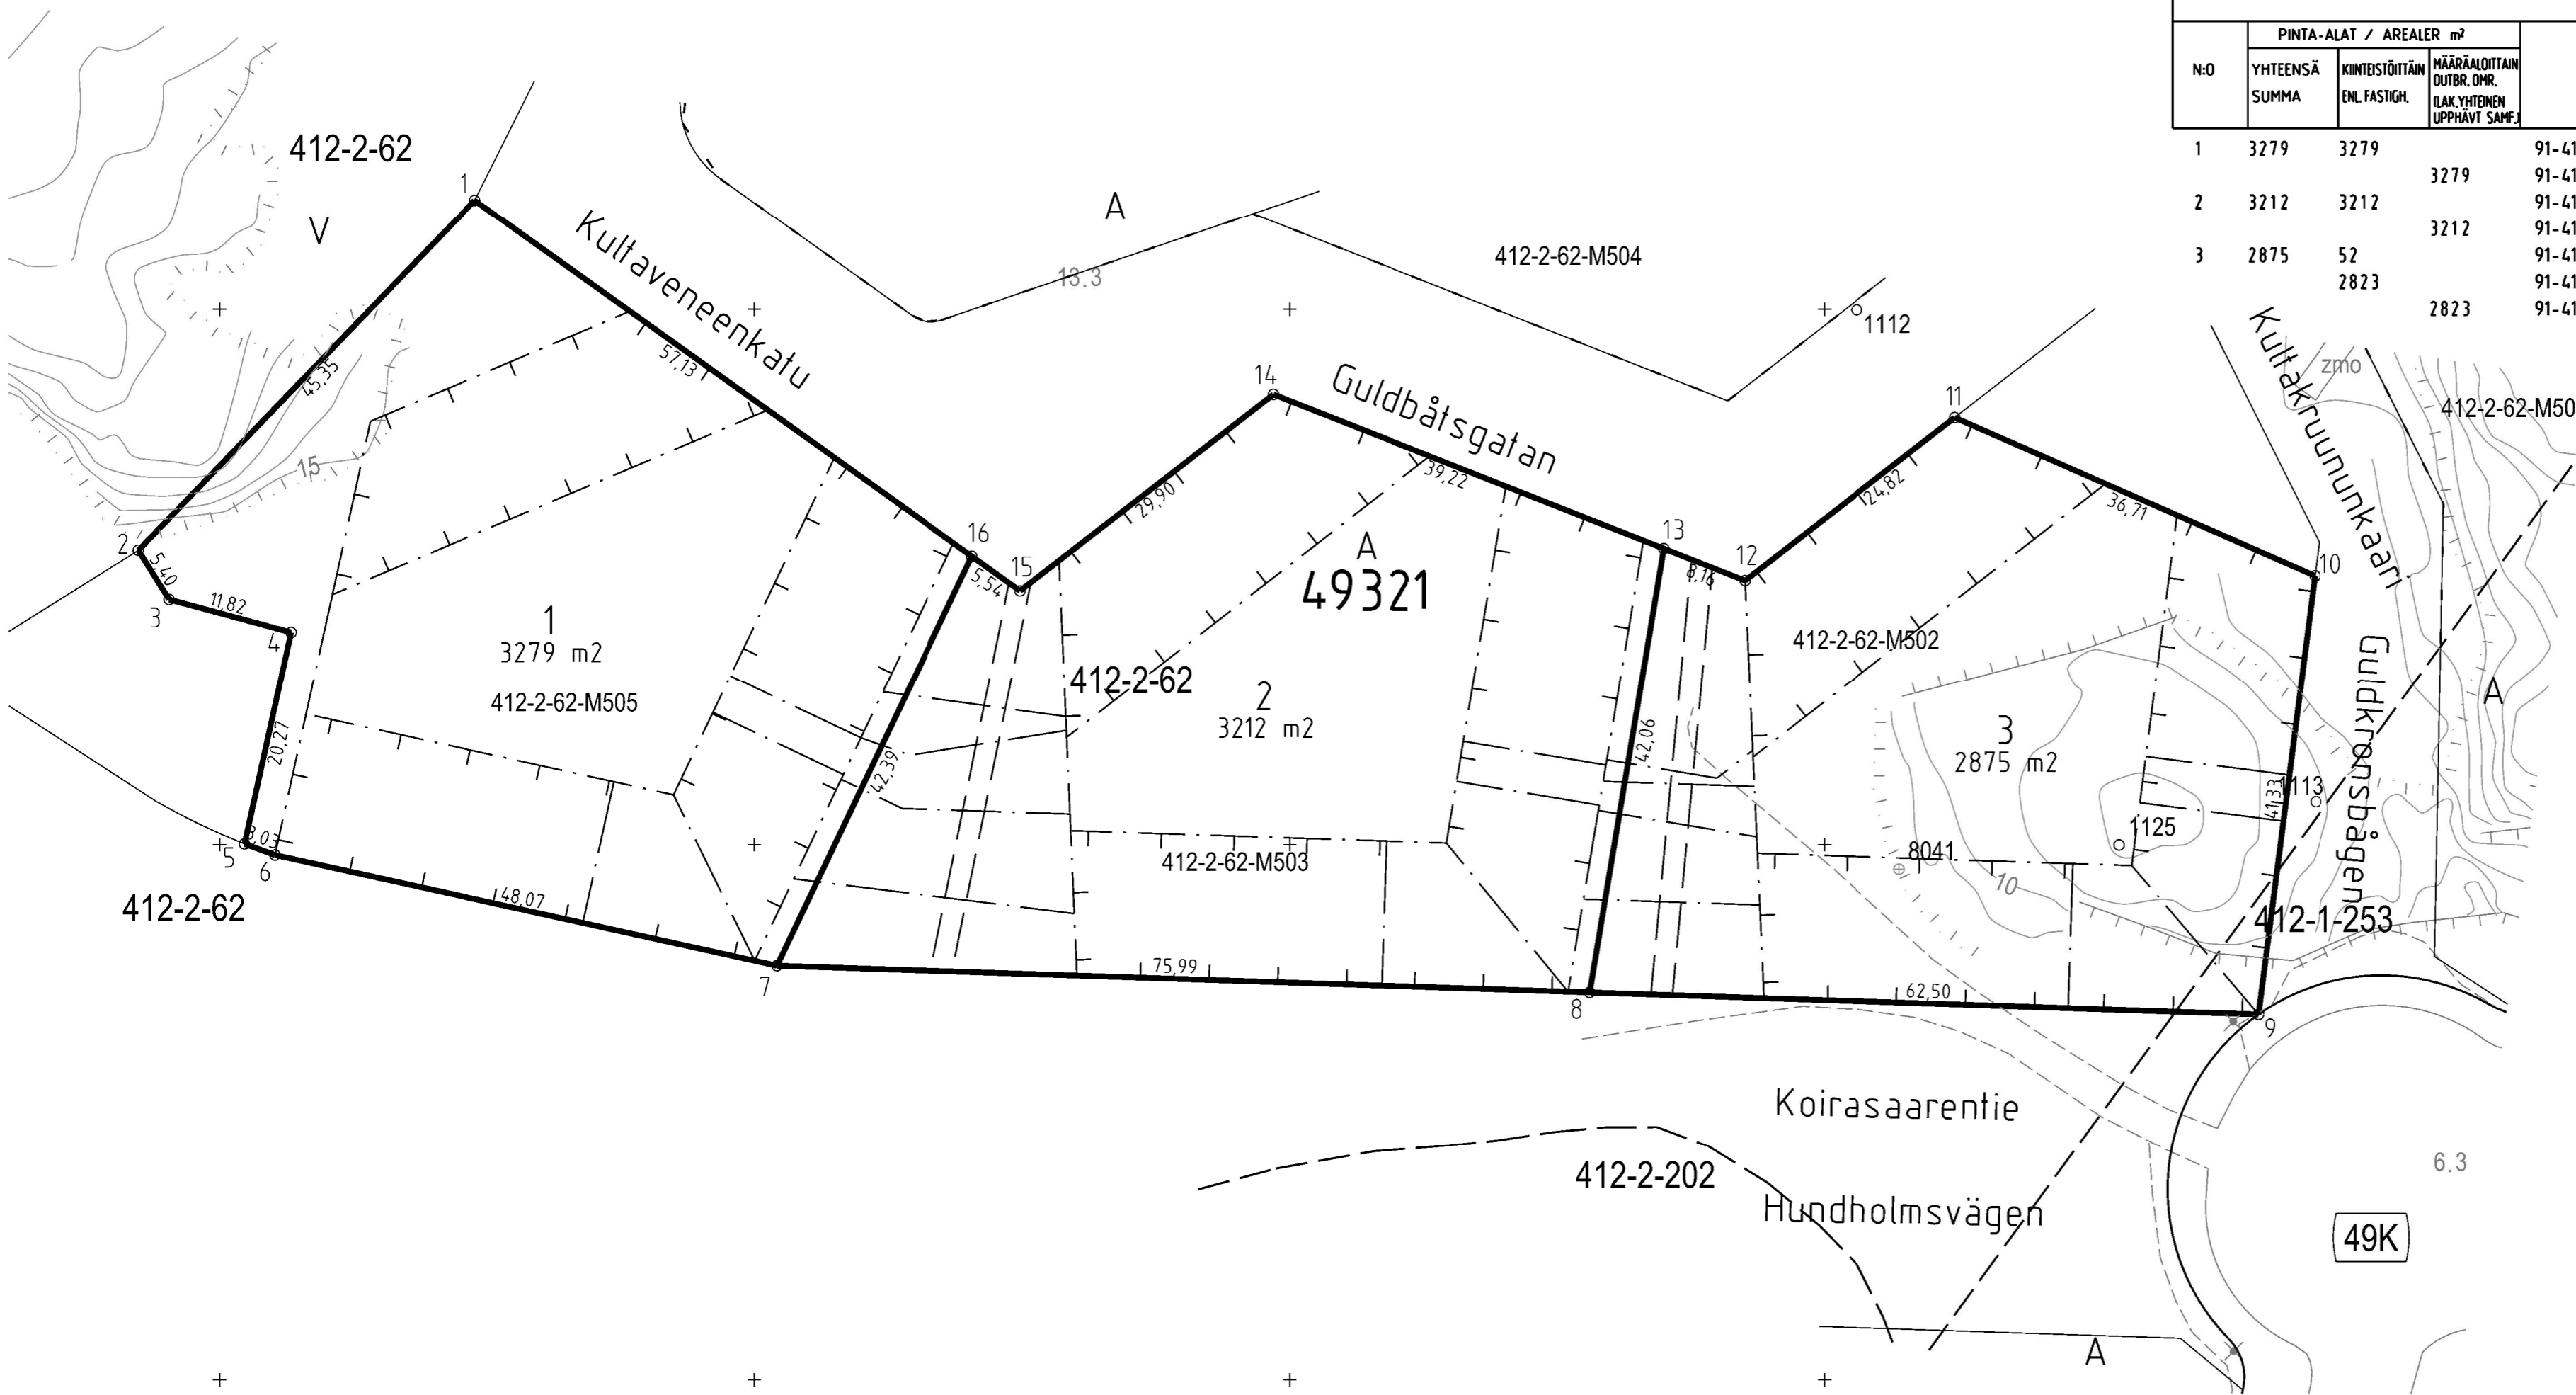

KOORDINAATTILUETTELO - KOORDINATFÖRTECKNING

PISTE PUNKT	Y	X	PISTE PUNKT	Y	X
1	25500723	868	6673010	195	
2	25500692	415	6672977	526	
3	25500695	278	6672972	949	
4	25500706	685	6672969	867	
5	25500702	328	6672950	072	
6	25500705	171	6672949	031	
7	25500752	114	6672938	700	
8	25500828	060	6672936	204	
9	25500890	521	6672934	151	
10	25500895	802	6672975	142	
11	25500862	189	6672989	907	
12	25500842	570	6672974	697	
13	25500834	982	6672977	686	
14	25500798	486	6672992	061	
15	25500774	858	6672973	747	
16	25500770	347	6672976	971	

TONTTIJAKO: TOMTINDELNING:	KORTTELI/TONTIT: 49321/1-3 KVARTER/TOMTER:
KAUPUNGINOSA/STADSDEL:	49. LAAJASALO/DEGERÖ
ASEMAKAAVA: STADSPLAN:	N:O 12330/13.6.2018
LASK: RÄKN: MRU	PIIRT: JKä RIT: JKä
KIINTEISTÖINSINÖÖRIN MÄÄRÄYKSESTÄ POHJAKARTAN HYVÄKSYI JA TONTTIJAON LAATI: GODKÄNT BASKARTAN OCH UPPGJÖRT TOMTINDELNINGEN FORORDNAD AV FASTIGHETSINGENJÖREN:	8.1.2021
TIIPÄÄLLIKKÖ: TEAMCHEF:	KAUPUNGINGEODEETTI HYVÄKSYNYT GODKÄND AV STADSGEODETEN
EERO JALKANEN	N:O 13593

25500700
+ 6672850