

Tasokoordinaatisto / Plankoordinaatystem:  
ETRS-GK25  
Korkeusjärjestelmä / Höjdsystem:  
N2000

TONTTIJAKOKARTTA  
TOMTINDELNINGSKARTA

1:500

HELSINKI  
HELSINGFORS


TONTTIEN MUODOSTUMINEN - TOMTERNAS BILDNING

N:o	PINTA-ALAT / AREALER m <sup>2</sup>			KIINTEISTÖ / FASTIGHET MÄÄRÄALA / OUTBRUTET OMRÅDE
	YHTEENSÄ SUMMA	KIINTEISTÖITÄIN ENL. FASTIGH.	MÄÄRÄALOITTAIN OUTBR. OMR. (LAK. YHTEINEN UPPHÄVT SAMF.)	
11	945	415	415	91-43-52-5 91-43-52-5-M602
12	851	851	530	91-43-52-7 91-43-52-5 91-43-52-5-M602
13	617	617	851	91-43-52-5 91-43-52-5-M601 91-43-52-5-M602
14	904	469	542	91-43-52-5 91-43-52-5-M601 91-43-52-6 91-43-9901-0 (43K)
15	3792	1838	408	91-43-52-5 91-43-52-5-M601 91-43-52-6 91-43-52-7 91-43-9901-0 (43K)
16	522	522	27	91-43-52-6
17	367	367	1063	91-43-52-6
18	380	380	885	91-43-52-6
			6	91-43-9901-0 (43K)
			790	91-43-52-5-M601 91-43-52-5-M602

5715 m<sup>2</sup> ASEMAKAANAN 12481 MUKAINEN RAKENNUSOIKEUS KERROSALANELIOMETREINÄ  
TONTTIJAKOALUEELLA SIIJITSEE MAANALaisia JOHTOJA

KOORDINAATTILUETTELO - KOORDINATFÖRTECKNING

PISTE PUNKT	Y	X	PISTE PUNKT	Y	X
3	25502047.976	6675911.477	56	25502057.329	6675810.576
4	25502110.588	6675875.398	57	25502053.967	6675812.210
5	25502114.821	6675856.385	58	25502054.842	6675814.008
38	25502082.741	6675790.410	59	25502028.641	6675826.744
39	25502074.727	6675787.628	60	25502027.767	6675824.945
40	25502052.313	6675798.446	61	25502023.731	6675826.907
41	25502010.366	6675818.694	62	25502010.016	6675831.878
42	25502003.926	6675821.802	63	25502027.946	6675835.570
43	25502001.246	6675830.382	64	25502045.874	6675866.670
44	25502004.080	6675835.299	65	25502058.459	6675888.502
45	25502028.070	6675876.933	66	25502060.088	6675887.563
46	25502040.762	6675898.958	67	25502061.062	6675889.252
47	25502070.289	6675898.620	68	25502063.934	6675887.597
48	25502077.082	6675894.706	69	25502094.909	6675865.188
49	25502098.851	6675882.162	70	25502097.278	6675861.551
50	25502095.910	6675817.492	71	25502055.602	6675802.742
51	25502095.010	6675817.930	72	25502054.631	6675803.214
52	25502095.123	6675818.164	73	25502058.286	6675888.602
53	25502079.804	6675825.612	74	25502058.396	6675888.792
54	25502076.245	6675818.292	75	25502069.537	6675881.619
55	25502064.208	6675807.232	76	25502091.305	6675869.071

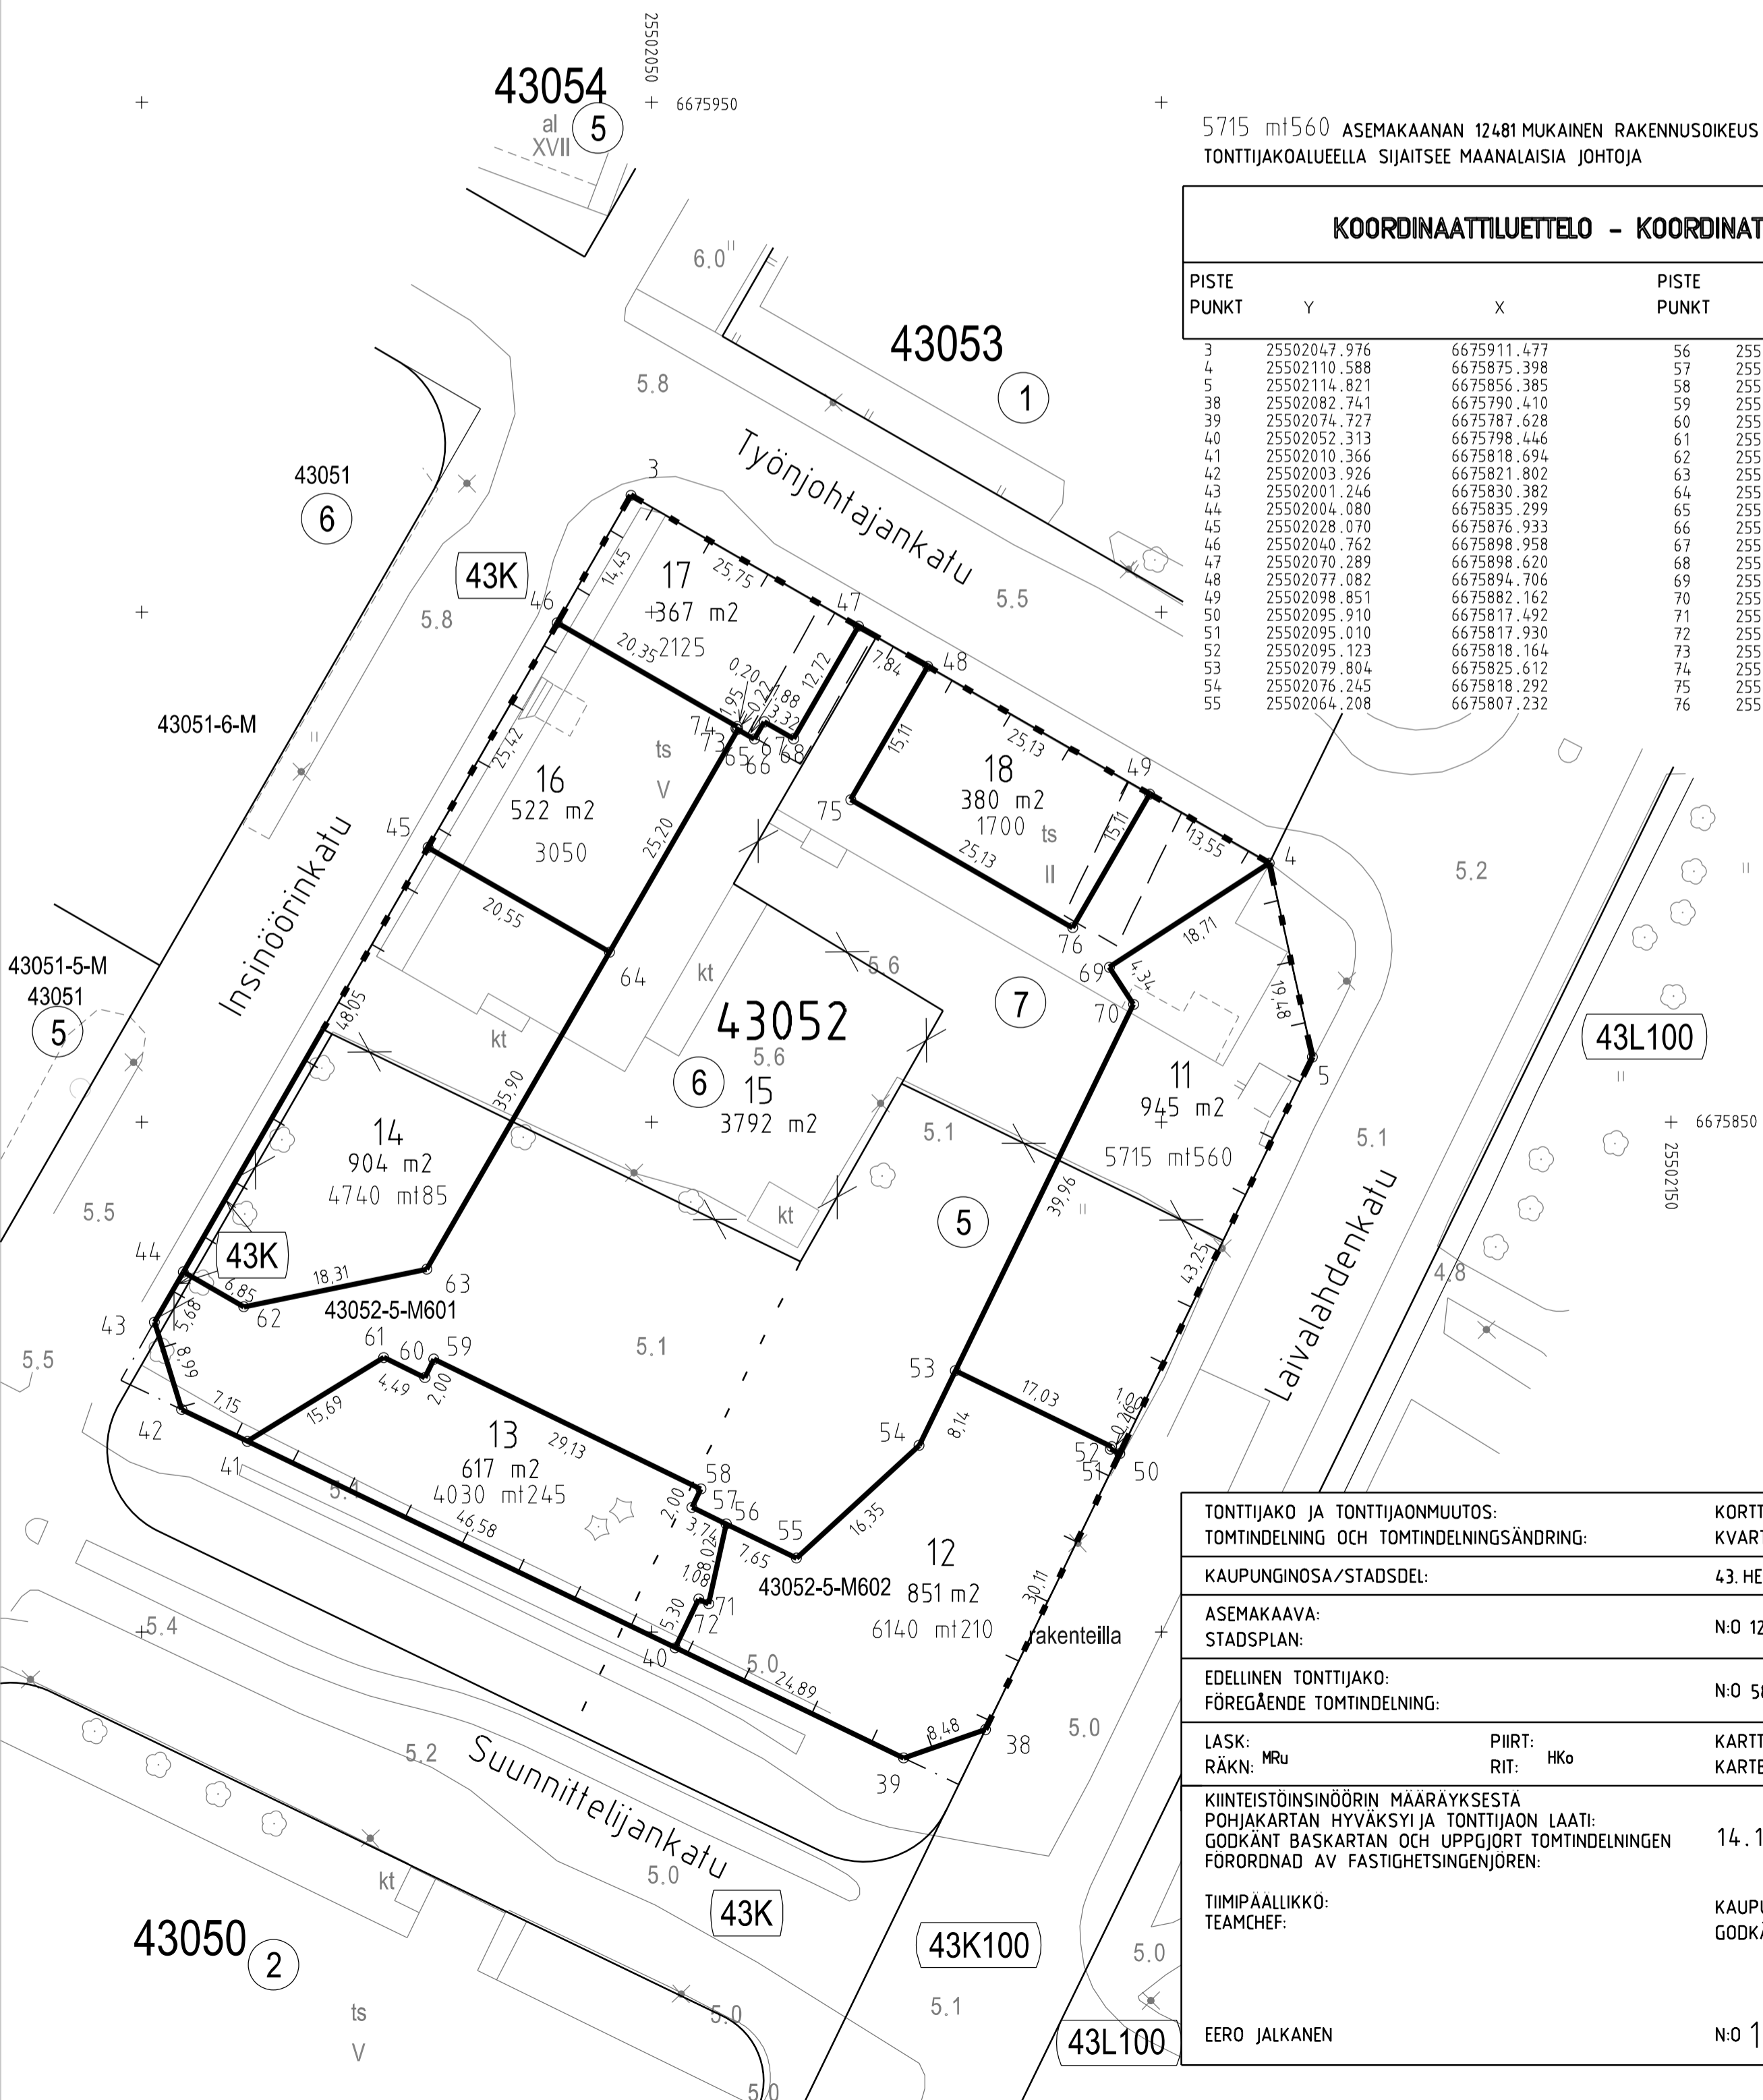

TONTTIJAKO JA TONTTIJAONMUUTOS:	KORTTELI/TONTIT: 43052/11-18	
TOMTINDELNING OCH TOMTINDELNINGÄNDRING:	KVARTER/TOMTER:	
KAUPUNGINOSA/STADSDEL:	43. HERTTONIEMI/HERTONÄS	
ASEMAKAAVA: STADSPLAN:	N:O 12481/22.5.2019	
EDELLINEN TONTTIJAKO: FÖREGÅENDE TOMTINDELNING:	N:O 5843/21.3.1983	
LASK: RÄKN:	PIIRT: RIT:	KARTTALEHTI: 675502 KARTBLAD:
KIINTEISTÖINSINÖÖRIN MÄÄRÄYKSESTÄ POHJAKARTAN HYVÄKSYIJA TONTTIJAON LAATI: GODKÄNT BASKARTAN OCH UPPGJÖRT TOMTINDELNINGEN FORORDNAD AV FASTIGHETSINGENJÖREN:	14.1.2022	
TIIMIPÄÄLLIKKÖ: TEAMCHEF:	KAUPUNGINGEODEETTI HYVÄKSYNYT GODKÄND AV STADSGEODETEN	
EERO JALKANEN	N:O 13779	