


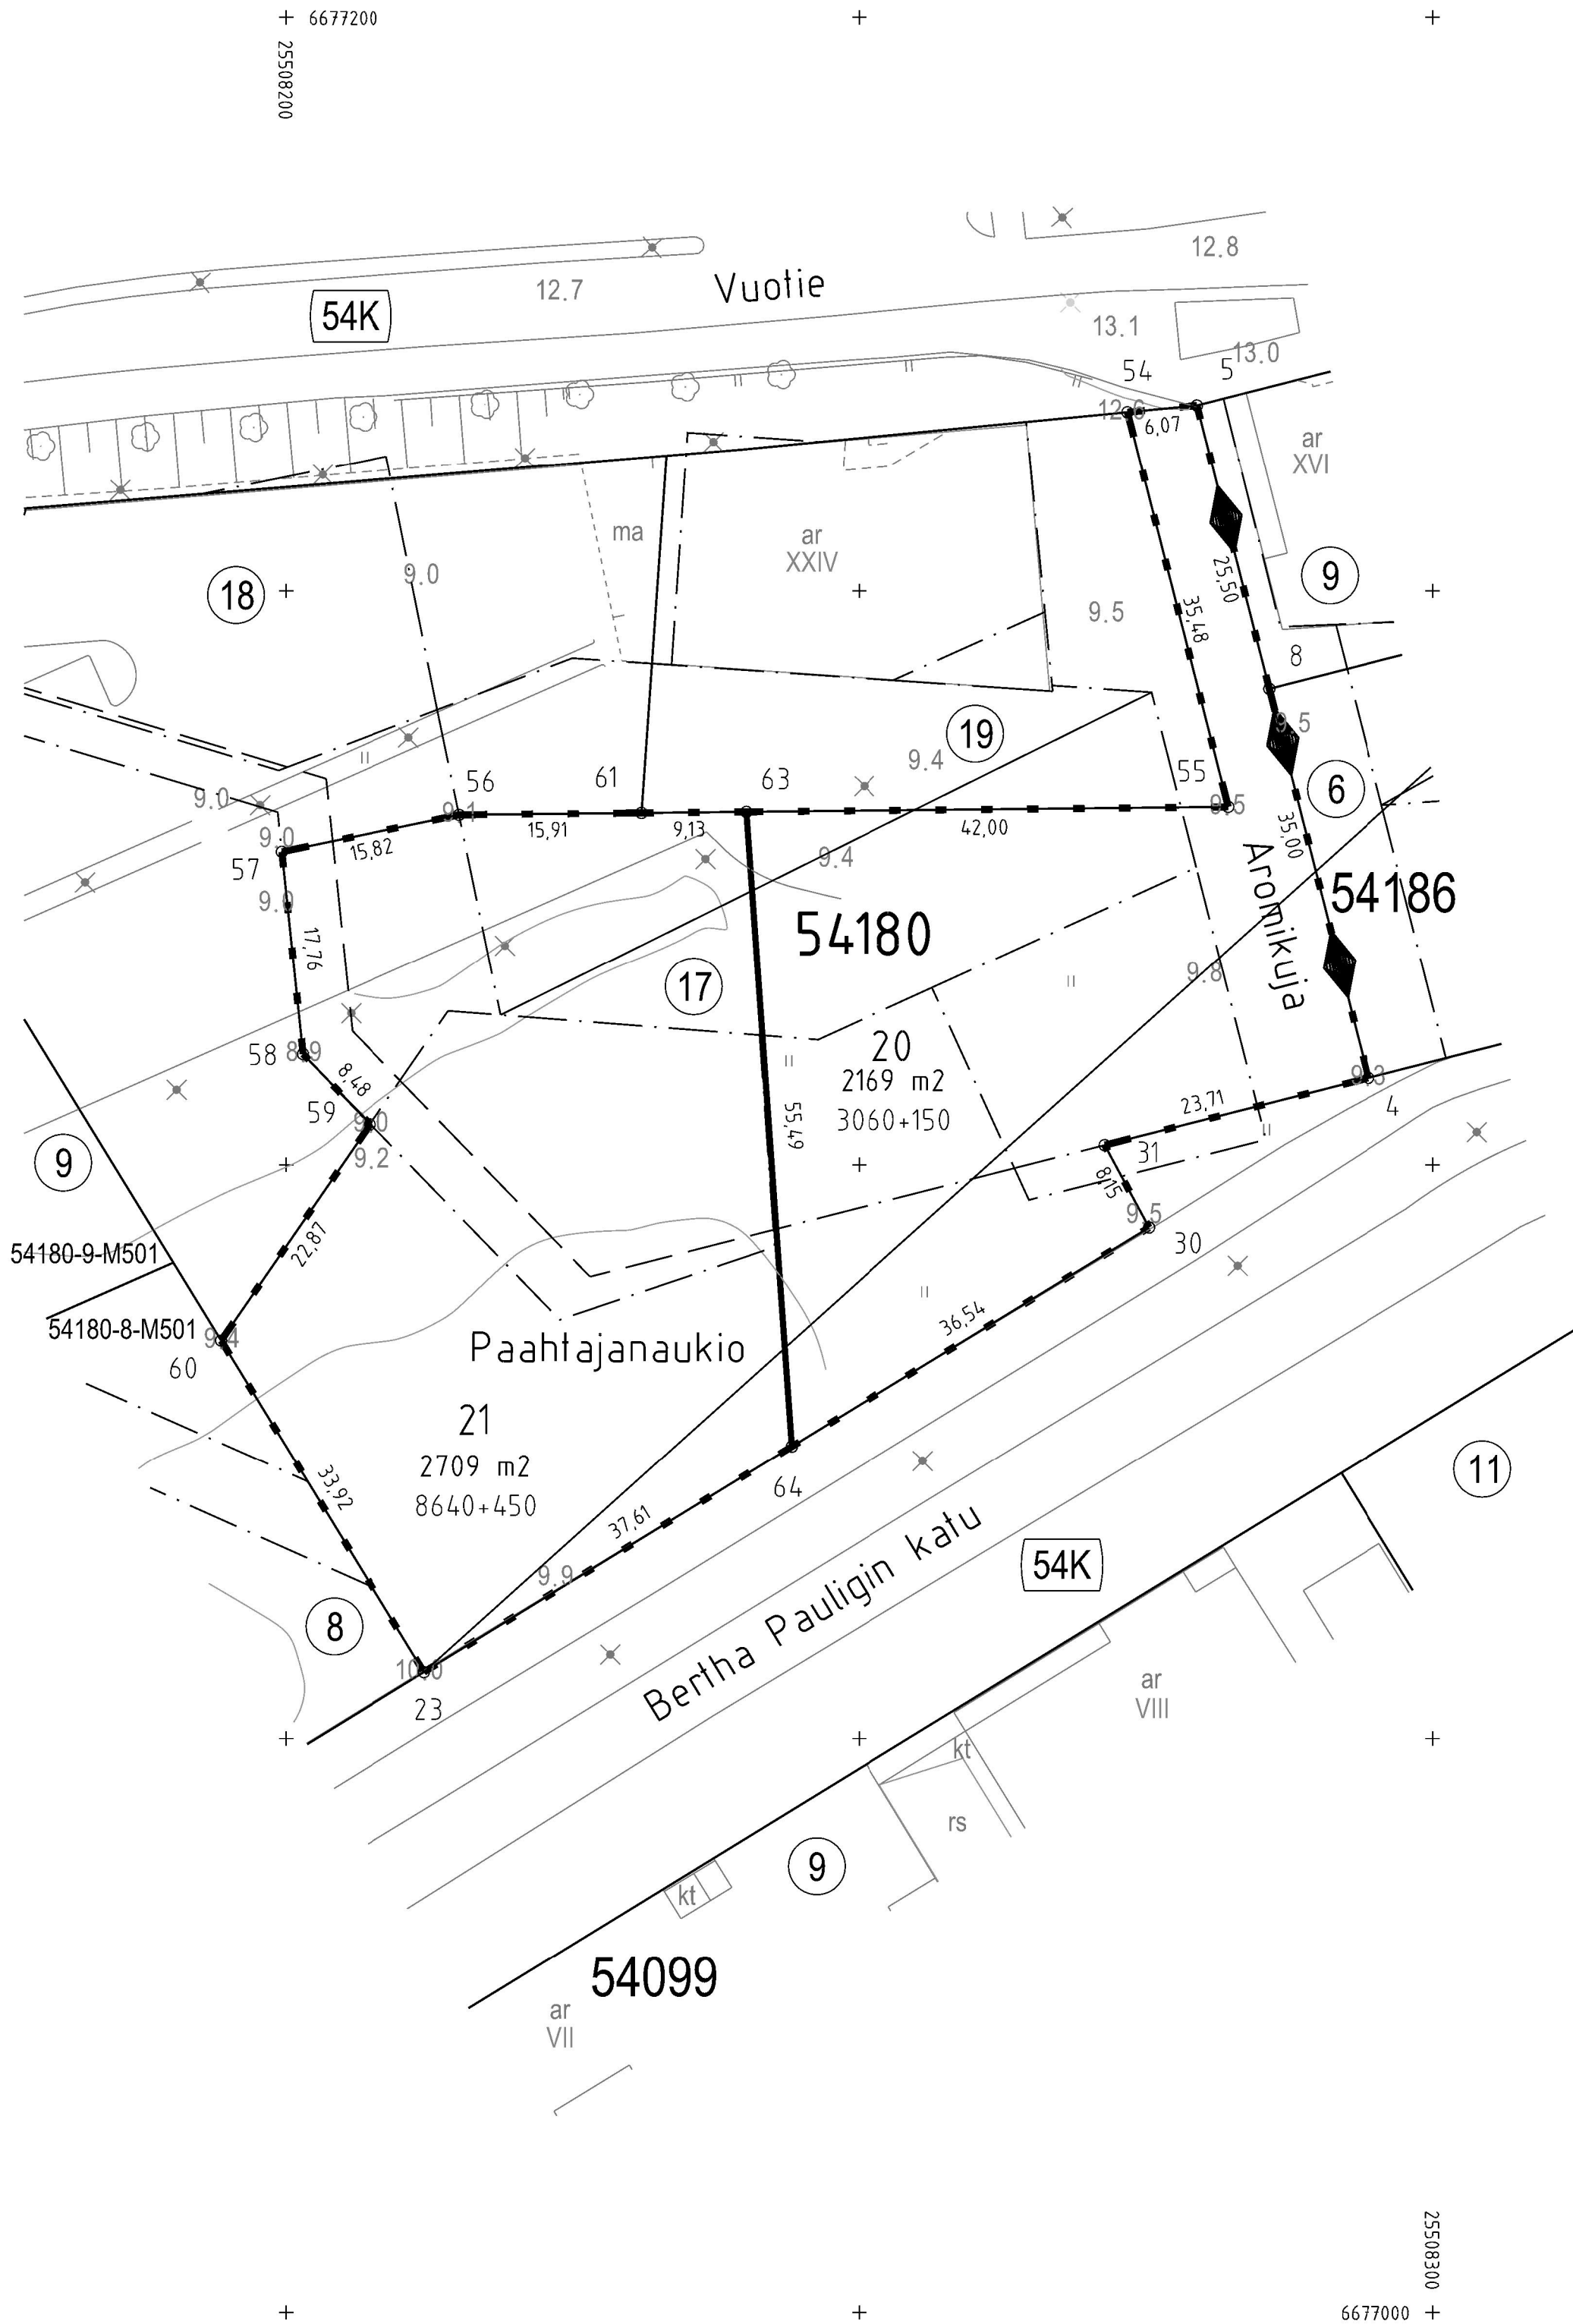

Tasokoordinaatisto / Plankoordinaatsystem:
ETRS-GK25
Korkeusjärjestelmä / Höjdsystem:
N2000

TONTTIJAKOKARTTA
TOMTINDELNINGSKARTA

1:500

HELSINKI
HELSINGFORS

TONTTIEN MUODOSTUMINEN - TOMTERNAS BILDNING

N:O	PINTA-ALAT / AREALER m²			KIINTEISTÖ / FASTIGHET MÄÄRÄALA / OUTBRUTET OMRÅDE
	YHTEENSÄ SUMMA	KIINTEISTÖITÄIN ENL. FASTIGH.	MÄÄRÄÄLÖITÄIN OUTBR. OMR. ILAK. YHTEINEN UPPHÄVT SAMF.	
20	2169	2169		91-54-180-17
21	2709	2709		91-54-180-17

3060+150 ASEMAKAAVAN 12458 MUKAINEN RAKENNUSOIKEUS KERROSALANELIOMETREINA
TONTIN 21 KULKU VUOTIELLE ON JÄRJESTETTÄVÄ TONTIN 20 KAUTTA
TONTTIJAKOALUEELLA VOI SIJAITA MAANALAISIA JOHTOJA

KOORDINAATTILUETTELO - KOORDINATFÖRTECKNING

PISTE PUNKT	Y	X	PISTE PUNKT	Y	X
4	25508294.379	6677107.565	56	25508215.114	6677130.523
5	25508279.426	6677166.187	57	25508199.620	6677127.306
8	25508285.728	6677141.479	58	25508201.470	6677109.644
23	25508212.058	6677055.774	59	25508207.326	6677103.509
30	25508275.266	6677094.533	60	25508194.329	6677084.688
31	25508271.406	6677101.706	61	25508231.022	6677130.687
54	25508273.384	6677165.601	63	25508240.154	6677130.782
55	25508282.154	6677131.217	64	25508244.117	6677075.432

TONTTIAJONMUUTOS: TOMTINDELNINGSÄNDRING:		KORTTELI/TONTIT: 54180/20,21 KVARTER/TOMTER:
KAUPUNGINOSA/STADSDEL:		54. VUOSAARI/NORDSJÖ
ASEMAKAAVA: STADSPLAN:		N:O 12458/13.6.2018
EDELLINEN TONTTIAJAKO: FÖREGÅENDE TOMTINDELNING:		N:O 13344/19.8.2019
LASK: RÄKN: MRu	PIIRT: RIT: JKä	KARTTALEHTI: 677508 KARTBLAD:
KIINTEISTÖINSINÖÖRIN MÄÄRÄYKSESTÄ POHJAKARTAN HYVÄKSYI JA TONTTIAJON LAATI: GODKÄNT BASKARTAN OCH UPPGJÖRT TOMTINDELNINGEN FÖRORDNAD AV FASTIGHETSINGENJÖREN:		28.12.2021
TIIMIPÄÄLLIKKÖ: TEAMCHEF:		KAUPUNGINGEODEETTI HYVÄKSYNYT GODKÄND AV STADSGEODETEN
EERO JALKANEN		N:O 13784