


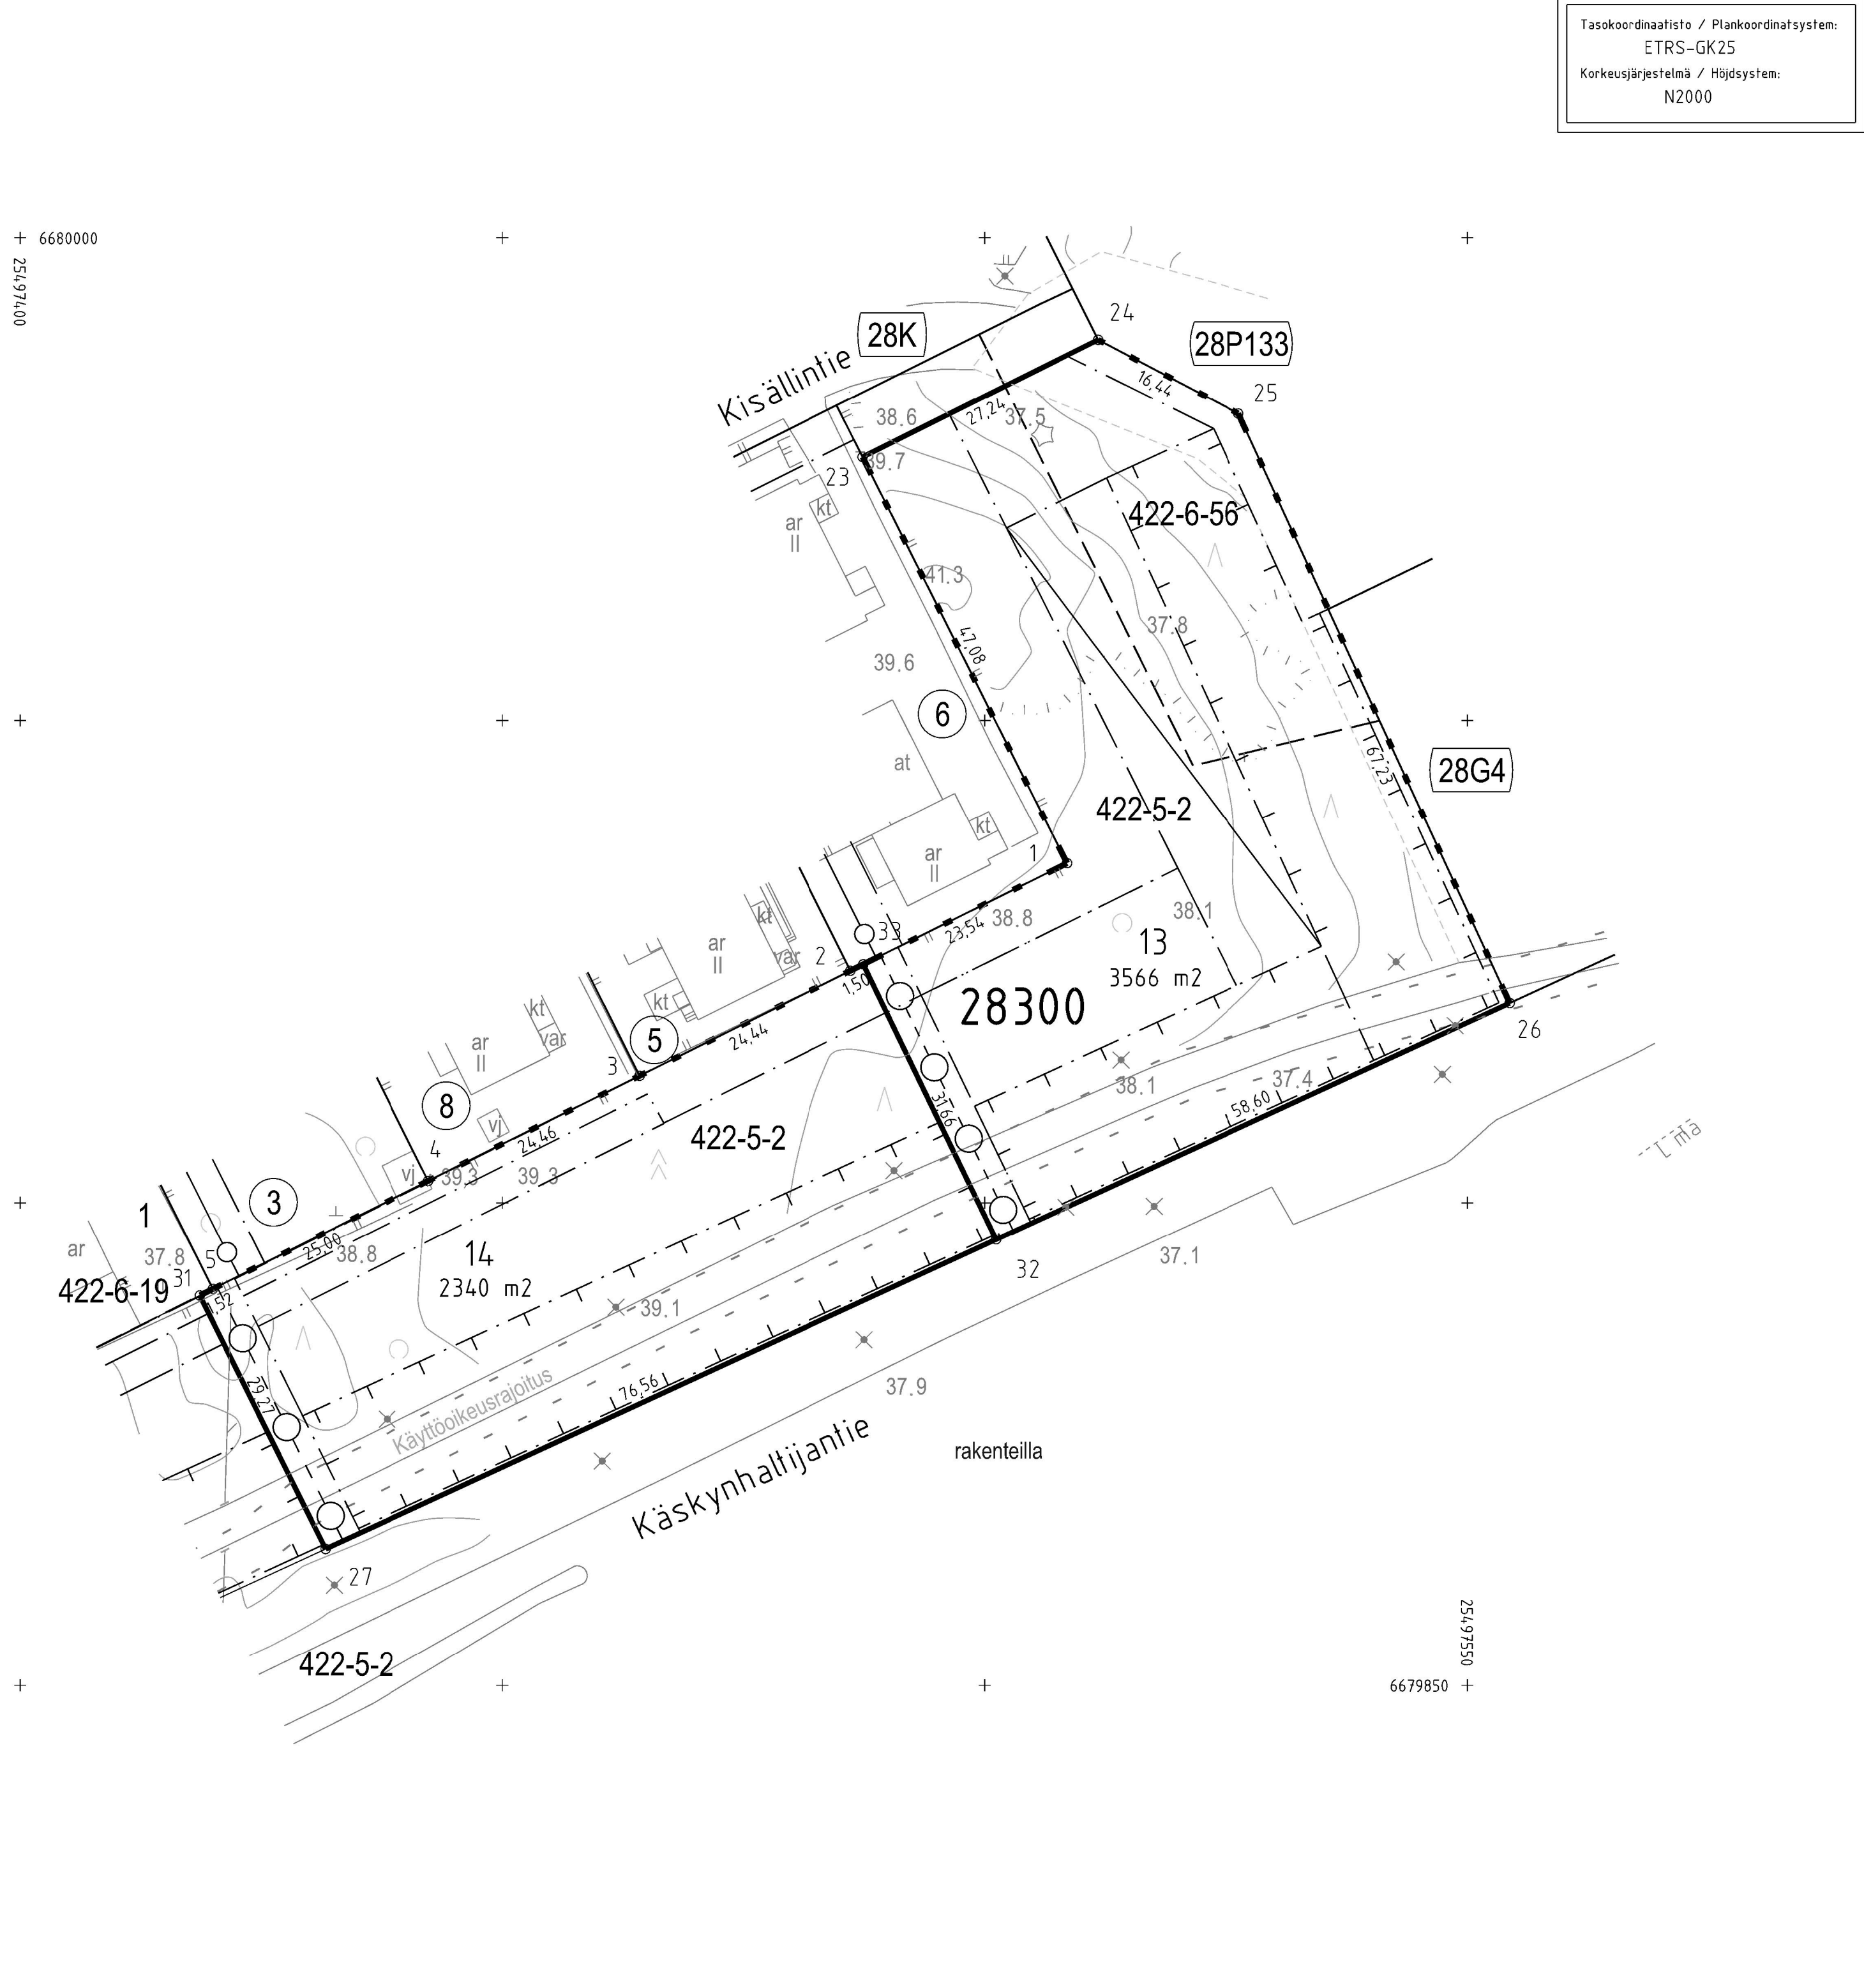

Tasokoordinaatisto / Plankoordinaatsystem:
ETRS-GK25
Korkeusjärjestelmä / Höjdsystem:
N2000

TONTTIJAKOKARTTA
TOMTINDELNINGSKARTA

1:500

HELSINKI
HELSINGFORS

TONTTIEN MUODOSTUMINEN - TOMTERNAS BILDNING

N:O	PINTA-ALAT / AREALER m²			KIINTEISTÖ / FASTIGHET MÄÄRÄALA / OUTBRUTET OMRÅDE
	YHTEENSÄ SUMMA	KIINTEISTÖITÄIN ENL. FASTIGH.	MÄÄRÄÄLOITTAAN OUTBR. OMR. ILAK. YHTEINEN UPPHÄVT SAMF.	
13	3566	2705	861	91-422-5-2 (UTAN NAMN) 91-422-6-56 OULUNKYLÄN KARTANO 91-422-5-2 (UTAN NAMN)
14	2340	2340		

TONTIN 14 KULKU KISÄLLINTIELLE ON JÄRJESTETTÄVÄ TONTIN 13 KAUITTA
TONTTIJAKOALUEELLA SIJAITSEE MAANALAISIA JOHTOJA

KOORDINAATTILUETTELO - KOORDINATFÖRTECKNING

PISTE PUNKT	Y	X	PISTE PUNKT	Y	X
1	25497508.510	6679935.184	25	25497526.263	6679981.753
2	25497486.094	6679924.037	26	25497554.390	6679920.692
3	25497464.210	6679913.155	27	25497431.631	6679864.145
4	25497442.304	6679902.264	31	25497418.605	6679890.360
5	25497419.964	6679891.043	32	25497501.167	6679896.175
23	25497487.356	6679977.249	33	25497487.434	6679924.704
24	25497511.722	6679989.432			

TONTTIJAKO: TOMTINDELNING:		KORTTELI/TONTIT: 28300/13,14 KVARTER/TOMTER:
KAUPUNGINOSA/STADSDEL:		28. OULUNKYLA/ÄGGELBY
ASEMAKAAVA: STADSPLAN:		N:O 12445/8.11.2017
LASK: RÄKN: LRa	PIIRT: RIT: JKä	KARTTALEHTI: 679497 KARTBLAD:
KIINTEISTÖINSINÖÖRIN MÄÄRÄYKSESTÄ POHJAKARTAN HYVÄKSYI JA TONTTIAJON LAATI: GODKÄNT BASKARTAN OCH UPPGJÖRT TOMTINDELNINGEN FÖRORDNAD AV FASTIGHETSINGENJÖREN:		8.2.2022
TIIMIPÄÄLLIKKÖ: TEAMCHEF:		KAUPUNGINGEODEETTI HYVÄKSYNYT GODKÄND AV STADSGEODETEN
EERO JALKANEN		N:O 13805