


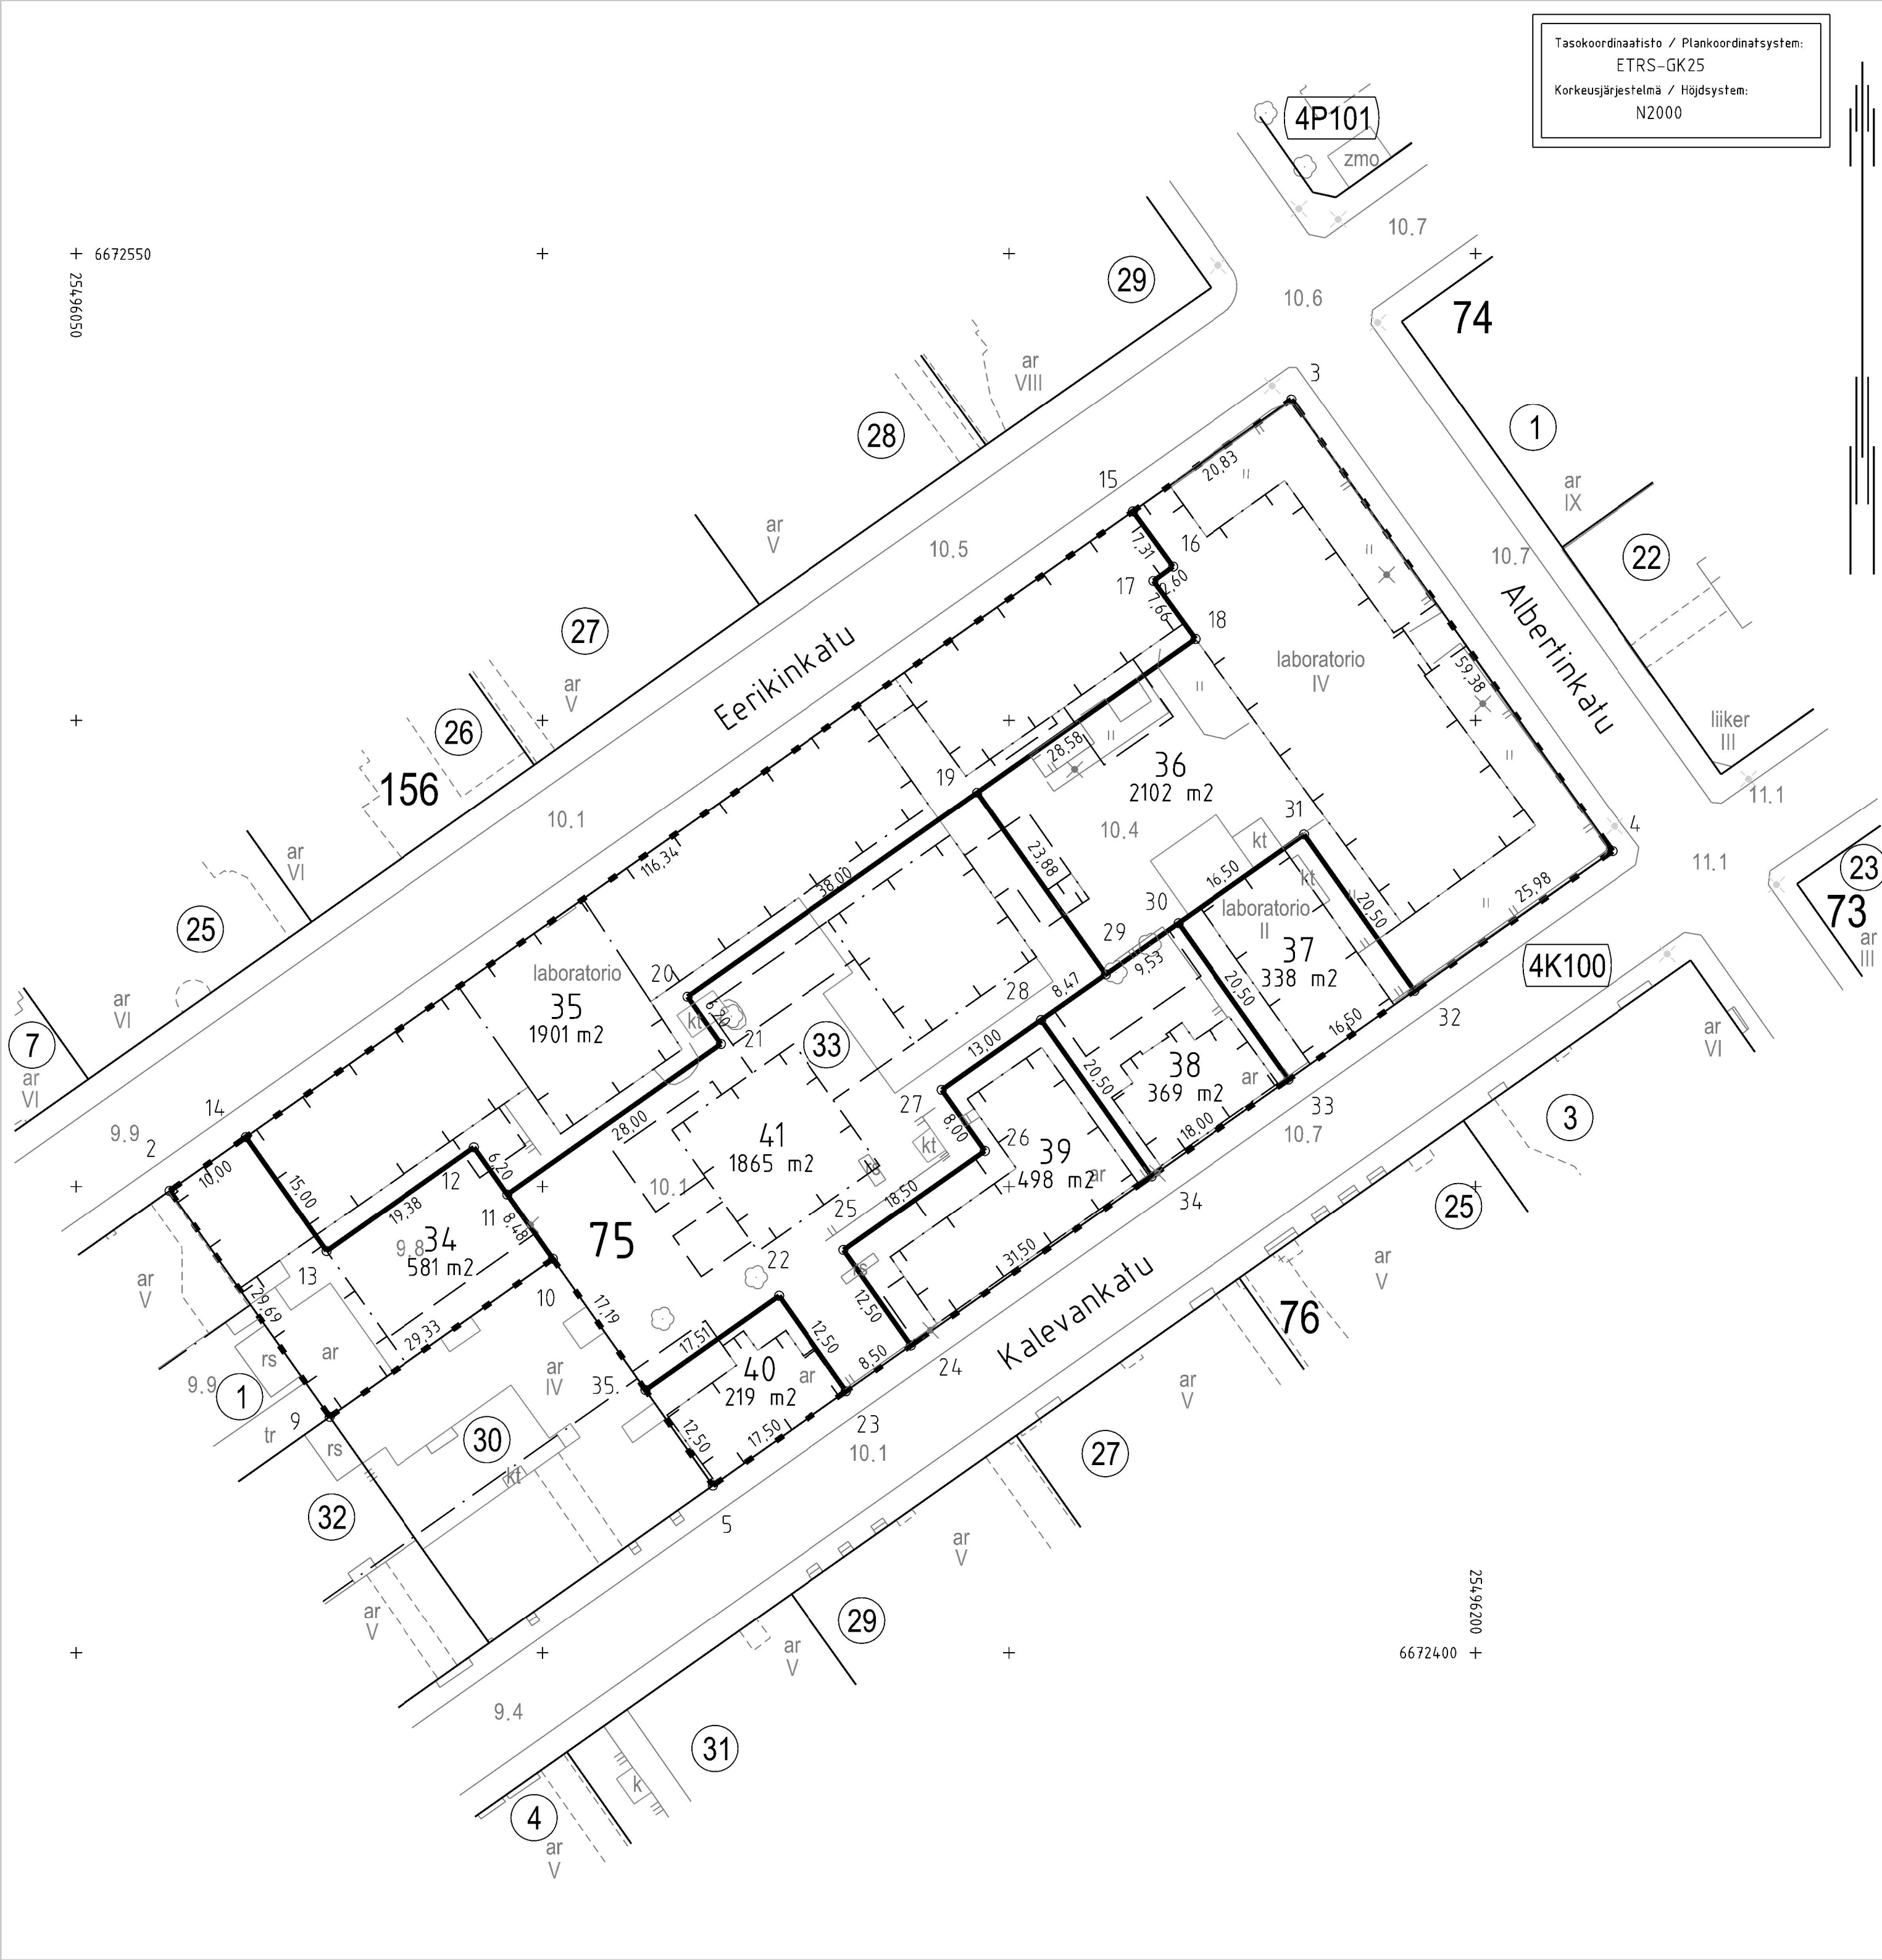

TONTTIJAKOKARTTA		1:500	HELSINKI
TOMTINDELNINGSKARTA			HELSINGFORS
TONTTIEN MUODOSTUMINEN - TOMTERNAS BILDNING			
N:o	PINTA-ALAT / AREALER m²		KIINTEISTÖ / FASTIGHET MÄÄRÄALA / OUTBRUTET OMRÅDE
	YHTEENSÄ SUMMA	KIINTEISTÖITÄIN ENL. FASTIGH. (ILAK.YHTEINEN UPPHÄVT SAMF.)	

TONTTIJAKOALUEELLA SIJAITSEE KARTOITTAMATTOMIA MAANALAISIA JOHTOJA

KOORDINAATTILUETTELO - KOORDINATFÖRTECKNING					
PISTE PUNKT	Y	X	PISTE PUNKT	Y	X

2	25496060	001	6672449	540	21	25496119	111	6672465	278
3	25496180	269	6672534	347	22	25496125	351	6672438	262
4	25496214	673	6672485	946	23	25496132	554	6672428	046
5	25496118	251	6672417	961	24	25496139	500	6672432	944
9	25496077	152	6672425	306	25	25496132	297	6672443	160
10	25496101	115	6672442	211	26	25496147	417	6672453	820
11	25496096	227	6672449	143	27	25496142	807	6672460	358
12	25496092	654	6672454	210	28	25496153	432	6672467	849
13	25496076	817	6672443	044	29	25496160	353	6672472	729
14	25496068	173	6672455	303	30	25496168	143	6672478	222
15	25496163	249	6672522	345	31	25496181	628	6672487	730
16	25496167	547	6672516	433	32	25496193	441	6672470	976
17	25496165	444	6672514	905	33	25496179	956	6672461	468
18	25496169	949	6672508	708	34	25496165	245	6672451	095
19	25496146	595	6672492	242	35	25496111	037	6672428	170
20	25496115	538	6672470	345					

TONTTIAJONMUUTOS: TOMTINDELNINGSÄNDRING:		KORTTELI/TONTIT: 4075/34-41 KVARTER/TOMTER:
KAUPUNGINOSA/STADSDEL:		4. KAMPPI/KAMPEN
ASEMAKAAVA: STADSPLAN:		N:O 12687/8.12.2021
EDELLINEN TONTTIJAKO: FÖREGÅENDE TOMTINDELNING:		N:O 414/30.11.1950
LASK: RÄKN: RSu	PIIRT: RIT: JKä	KARTTALEHTI: 672496 KARTBLAD:
KIINTEISTÖINSINÖÖRIN MÄÄRÄYKSESTÄ POHJAKARTAN HYVÄKSYI JA TONTTIAJON LAATI: GODKÄNT BASKARTAN OCH UPPGJÖRT TOMTINDELNINGEN FÖRORDNAD AV FASTIGHETSINGENJÖREN:		22.3.2022
TIIMIPÄÄLLIKKÖ: TEAMCHEF:		KAUPUNGINGEODEETTI HYVÄKSYNYT GODKÄND AV STADSGEODETEN
EERO JALKANEN		N:O 13829