KOORDINAATTILUETTELO - KOORDINATFÖRTECKNING

PISTE PUNKT	Y	X	PISTE PUNKT	Y	X
1	25494437.019	6683576.405	11	25494116.118	6683534.502
2	25494452.315	6683426.968	12	25494148.532	6683564.361
3	25494406.578	6683377.364	13	25494139.409	6683642.773
4	25494283.808	6683299.391	14	25494226.651	6683663.358
5	25494270.885	6683297.764	15	25494274.304	6683678.851
6	25494179.345	6683311.632	16	25494275.493	6683685.749
7	25494165.302	6683320.330	17	25494288.304	6683683.540
8	25494096.462	6683418.397	18	25494289.730	6683691.816
9	25494094.471	6683427.406	19	25494313.219	6683701.570
10	25494112.436	6683527.790	20	25494387.752	6683688.722

TONTTIJAKOKARTTA
TOMTINDELNINGSKARTA

1:1000

HELSINKI
HELSINGFORS

TONTTIEN MUODOSTUMINEN - TOMTERNAS BILDNING

N:O	PINTA-ALAT / AREALER m²			KIINTEISTÖ / FASTIGHET MÄÄRÄALA / OUTBRUTET OMRÅDE
	YHTEENSÄ SUMMA	KIINTEISTÖITTÄIN ENL. FASTIGH.	MÄÄRÄALOITTAIN OUTBR. OMR. (LAK.YHTEINEN UPPHÄVT SAMF.)	
1	107005	107005		91-33-319-1

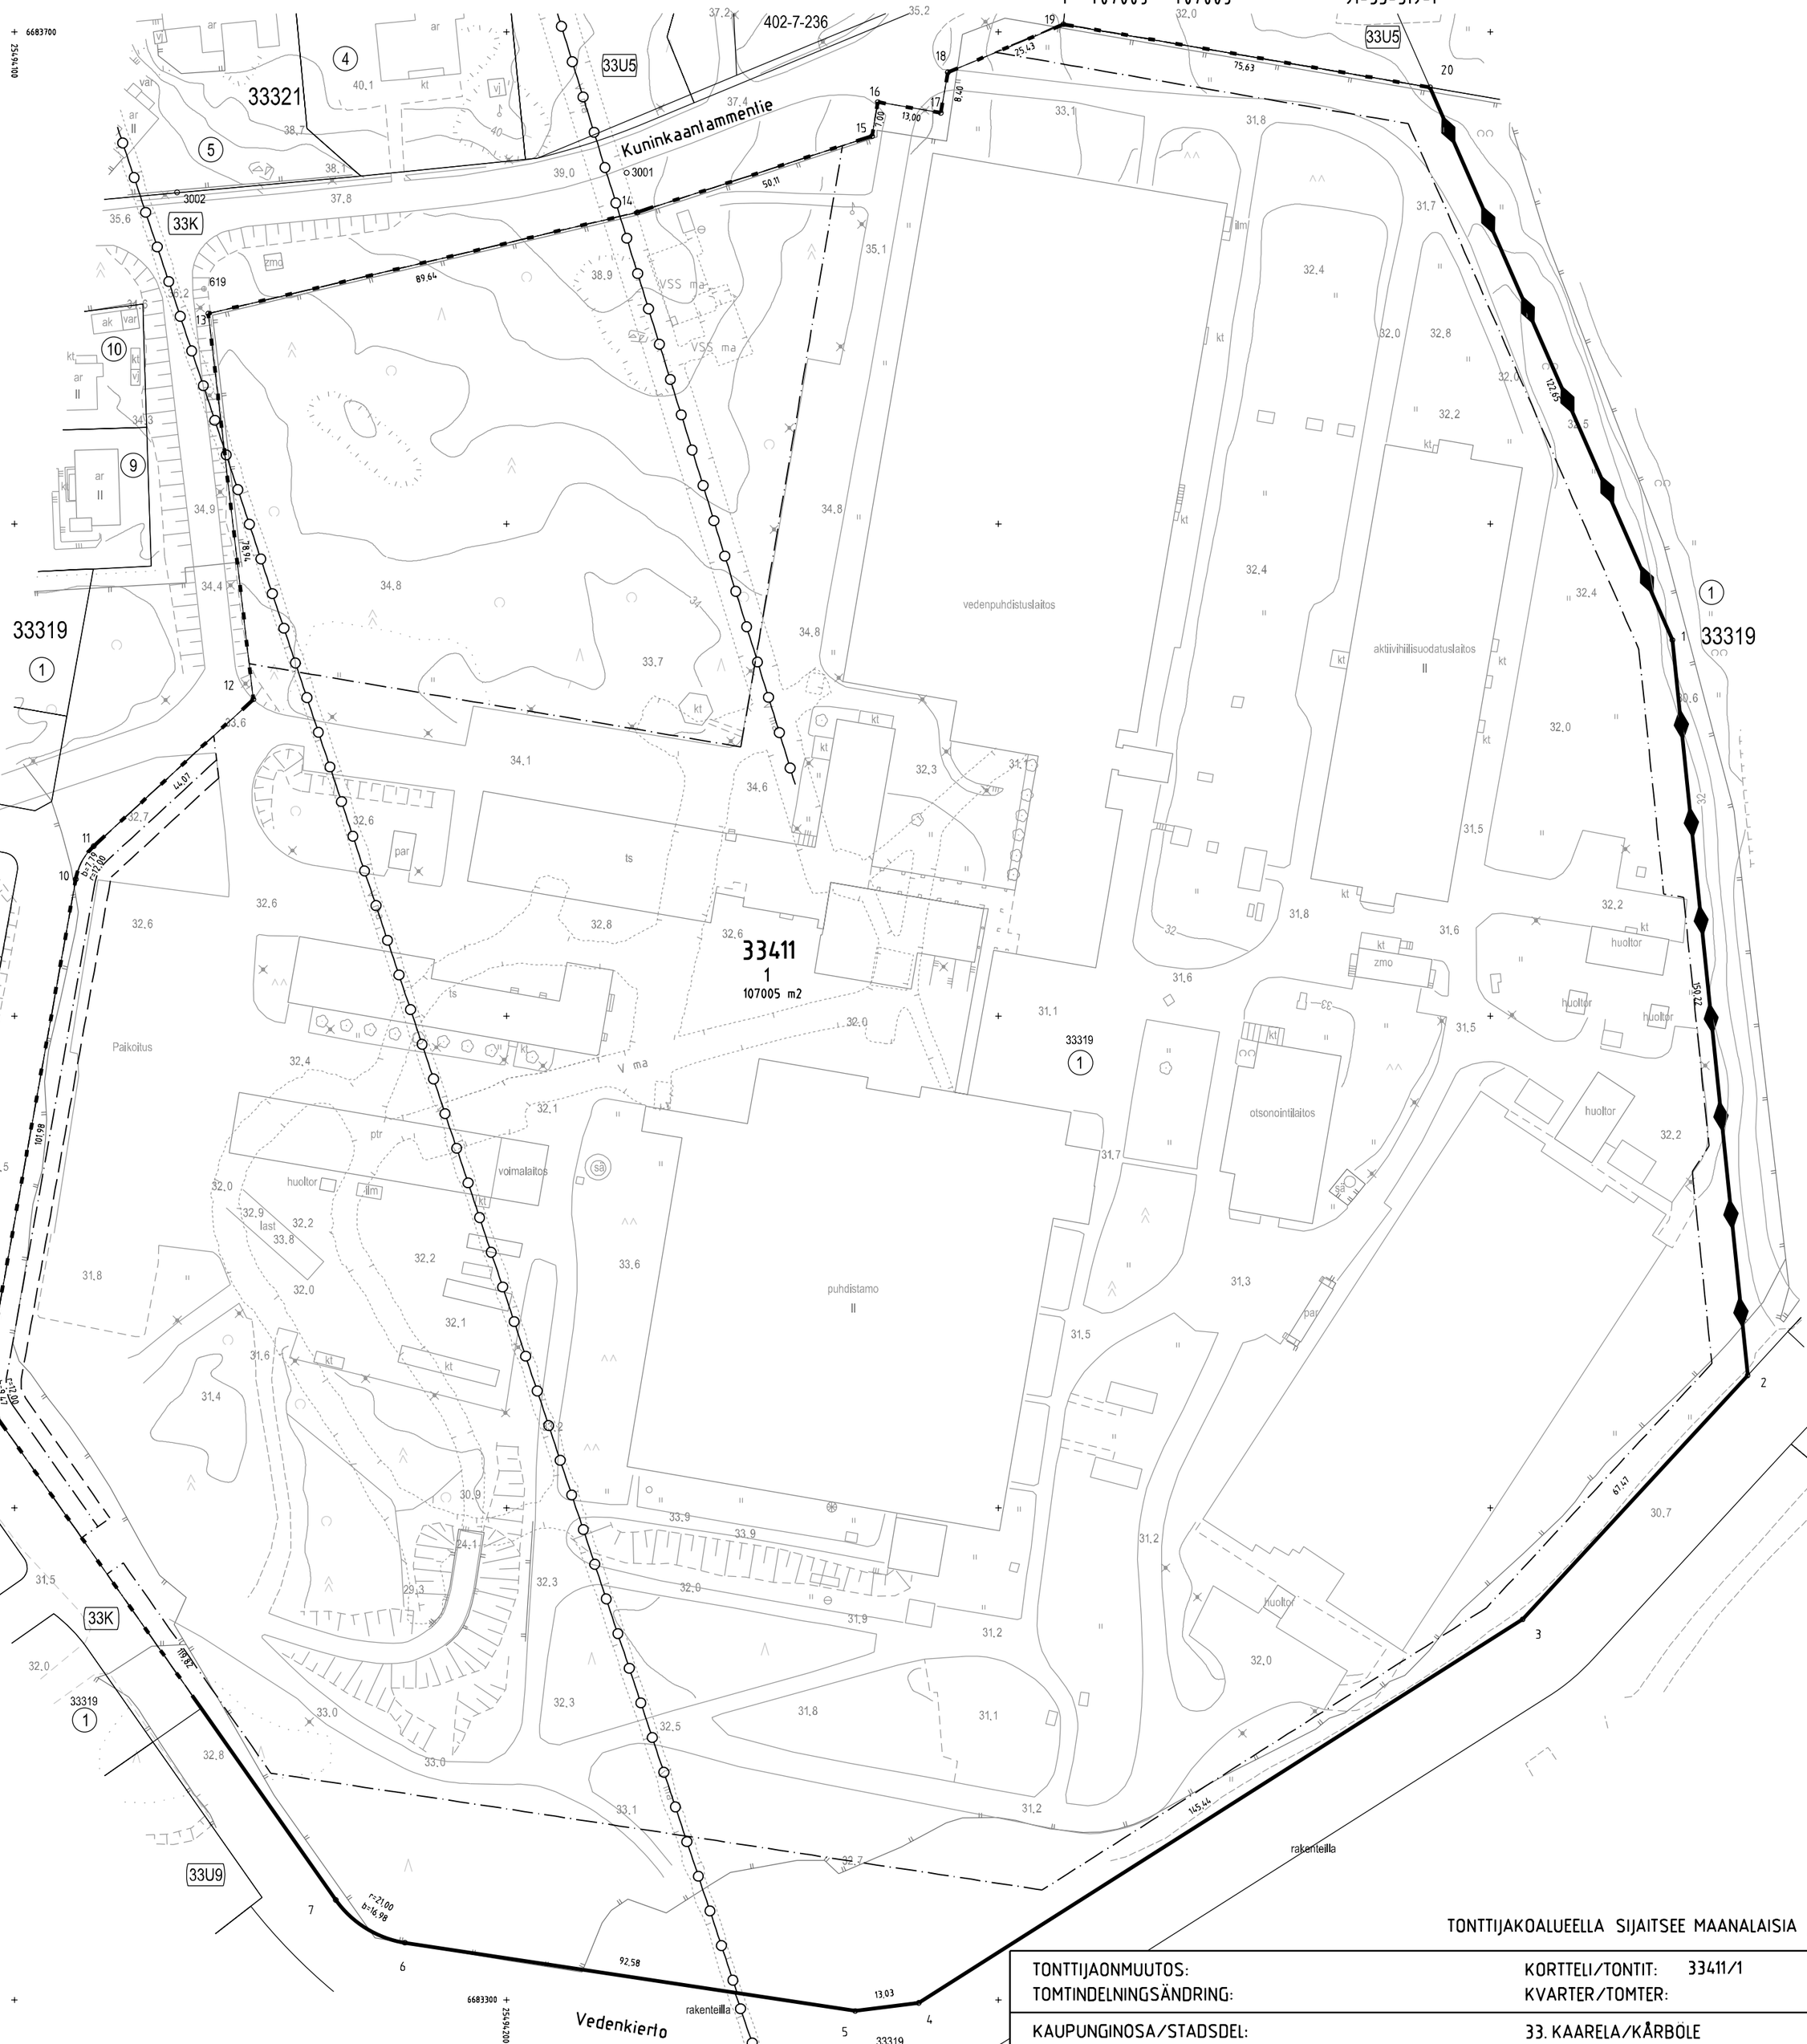

Tasokoordinaatisto / Plankoordinatsystem:
ETRS-GK25
Korkeusjärjestelmä / Höjdsystem:
N2000

TONTTIJAKOALUEELLA SIJAITSEE MAANALAISIA JOHTOJA

TONTTIJAONMUUTOS: TOMTINDELNINGSÄNDRING:	KORTTELI/TONTIT: 33411/1 KVARTER/TOMTER:
KAUPUNGINOSA/STADSDEL:	33. KAARELA/KÅRBÖLE
ASEMAKAAVA: STADSPLAN:	N:O 12352/11.5.2016
EDELLINEN TONTTIJAKO: FÖREGÅENDE TOMTINDELNING:	N:O 7740/11.12.1989
LASK: RÄKN: RSu PIIRT: RIT: HKo	KARTTALEHTI: 683494 KARTBLAD:
KIINTEISTÖINSINÖÖRIN MÄÄRÄYKSESTÄ POHJAKARTAN HYVÄKSYI JA TONTTIJAON LAATI: GODKÄNT BASKARTAN OCH UPPGJORT TOMTINDELNINGEN FÖRORDNAD AV FASTIGHETSINGENJÖREN:	11.3.2022
TIIMIPÄÄLLIKKÖ: TEAMCHEF:	KAUPUNGINGEODEETTI HYVÄKSYNYT GODKÄND AV STADSGEODETEN
EERO JALKANEN	N:O 13830