

Tasokoordinaatisto / Plankoordinatsystem:
ETRS-GK25
Korkeusjärjestelmä / Höjdsystem:
N2000

TONTTIJAKOKARTTA
TOMTINDELNINGSKARTA

1:500

HELSINKI
HELSINGFORS


TONTTIEN MUODOSTUMINEN - TOMTERNAS BILDNING

N:O	PINTA-ALAT / AREALER m²			KIINTEISTÖ / FASTIGHET MÄÄRÄALA / OUTBRUTET OMRÅDE
	YHTEENSÄ SUMMA	KIINTEISTÖITÄIN ENL. FASTIGH.	MÄÄRÄALOITTAIN OUTBR. OMR. ILAK. YHTEINEN UPPHÄVT SAMF.	
3	8069	8069		91-29-7-2

TONTTIJAKOALUEELLA SIJAITSEE MAANALAISIA JOHTOJA

KOORDINAATTILUETTELO - KOORDINATFÖRTECKNING

PISTE PUNKT	Y	X	PISTE PUNKT	Y	X
1	25493956.893	6678289.042	13	25493885.928	6678188.802
2	25493964.988	6678281.721	14	25493897.867	6678205.297
3	25493987.079	6678245.684	15	25493907.632	6678219.669
8	25493996.234	6678211.848	16	25493908.995	6678223.282
11	25493941.079	6678148.631			

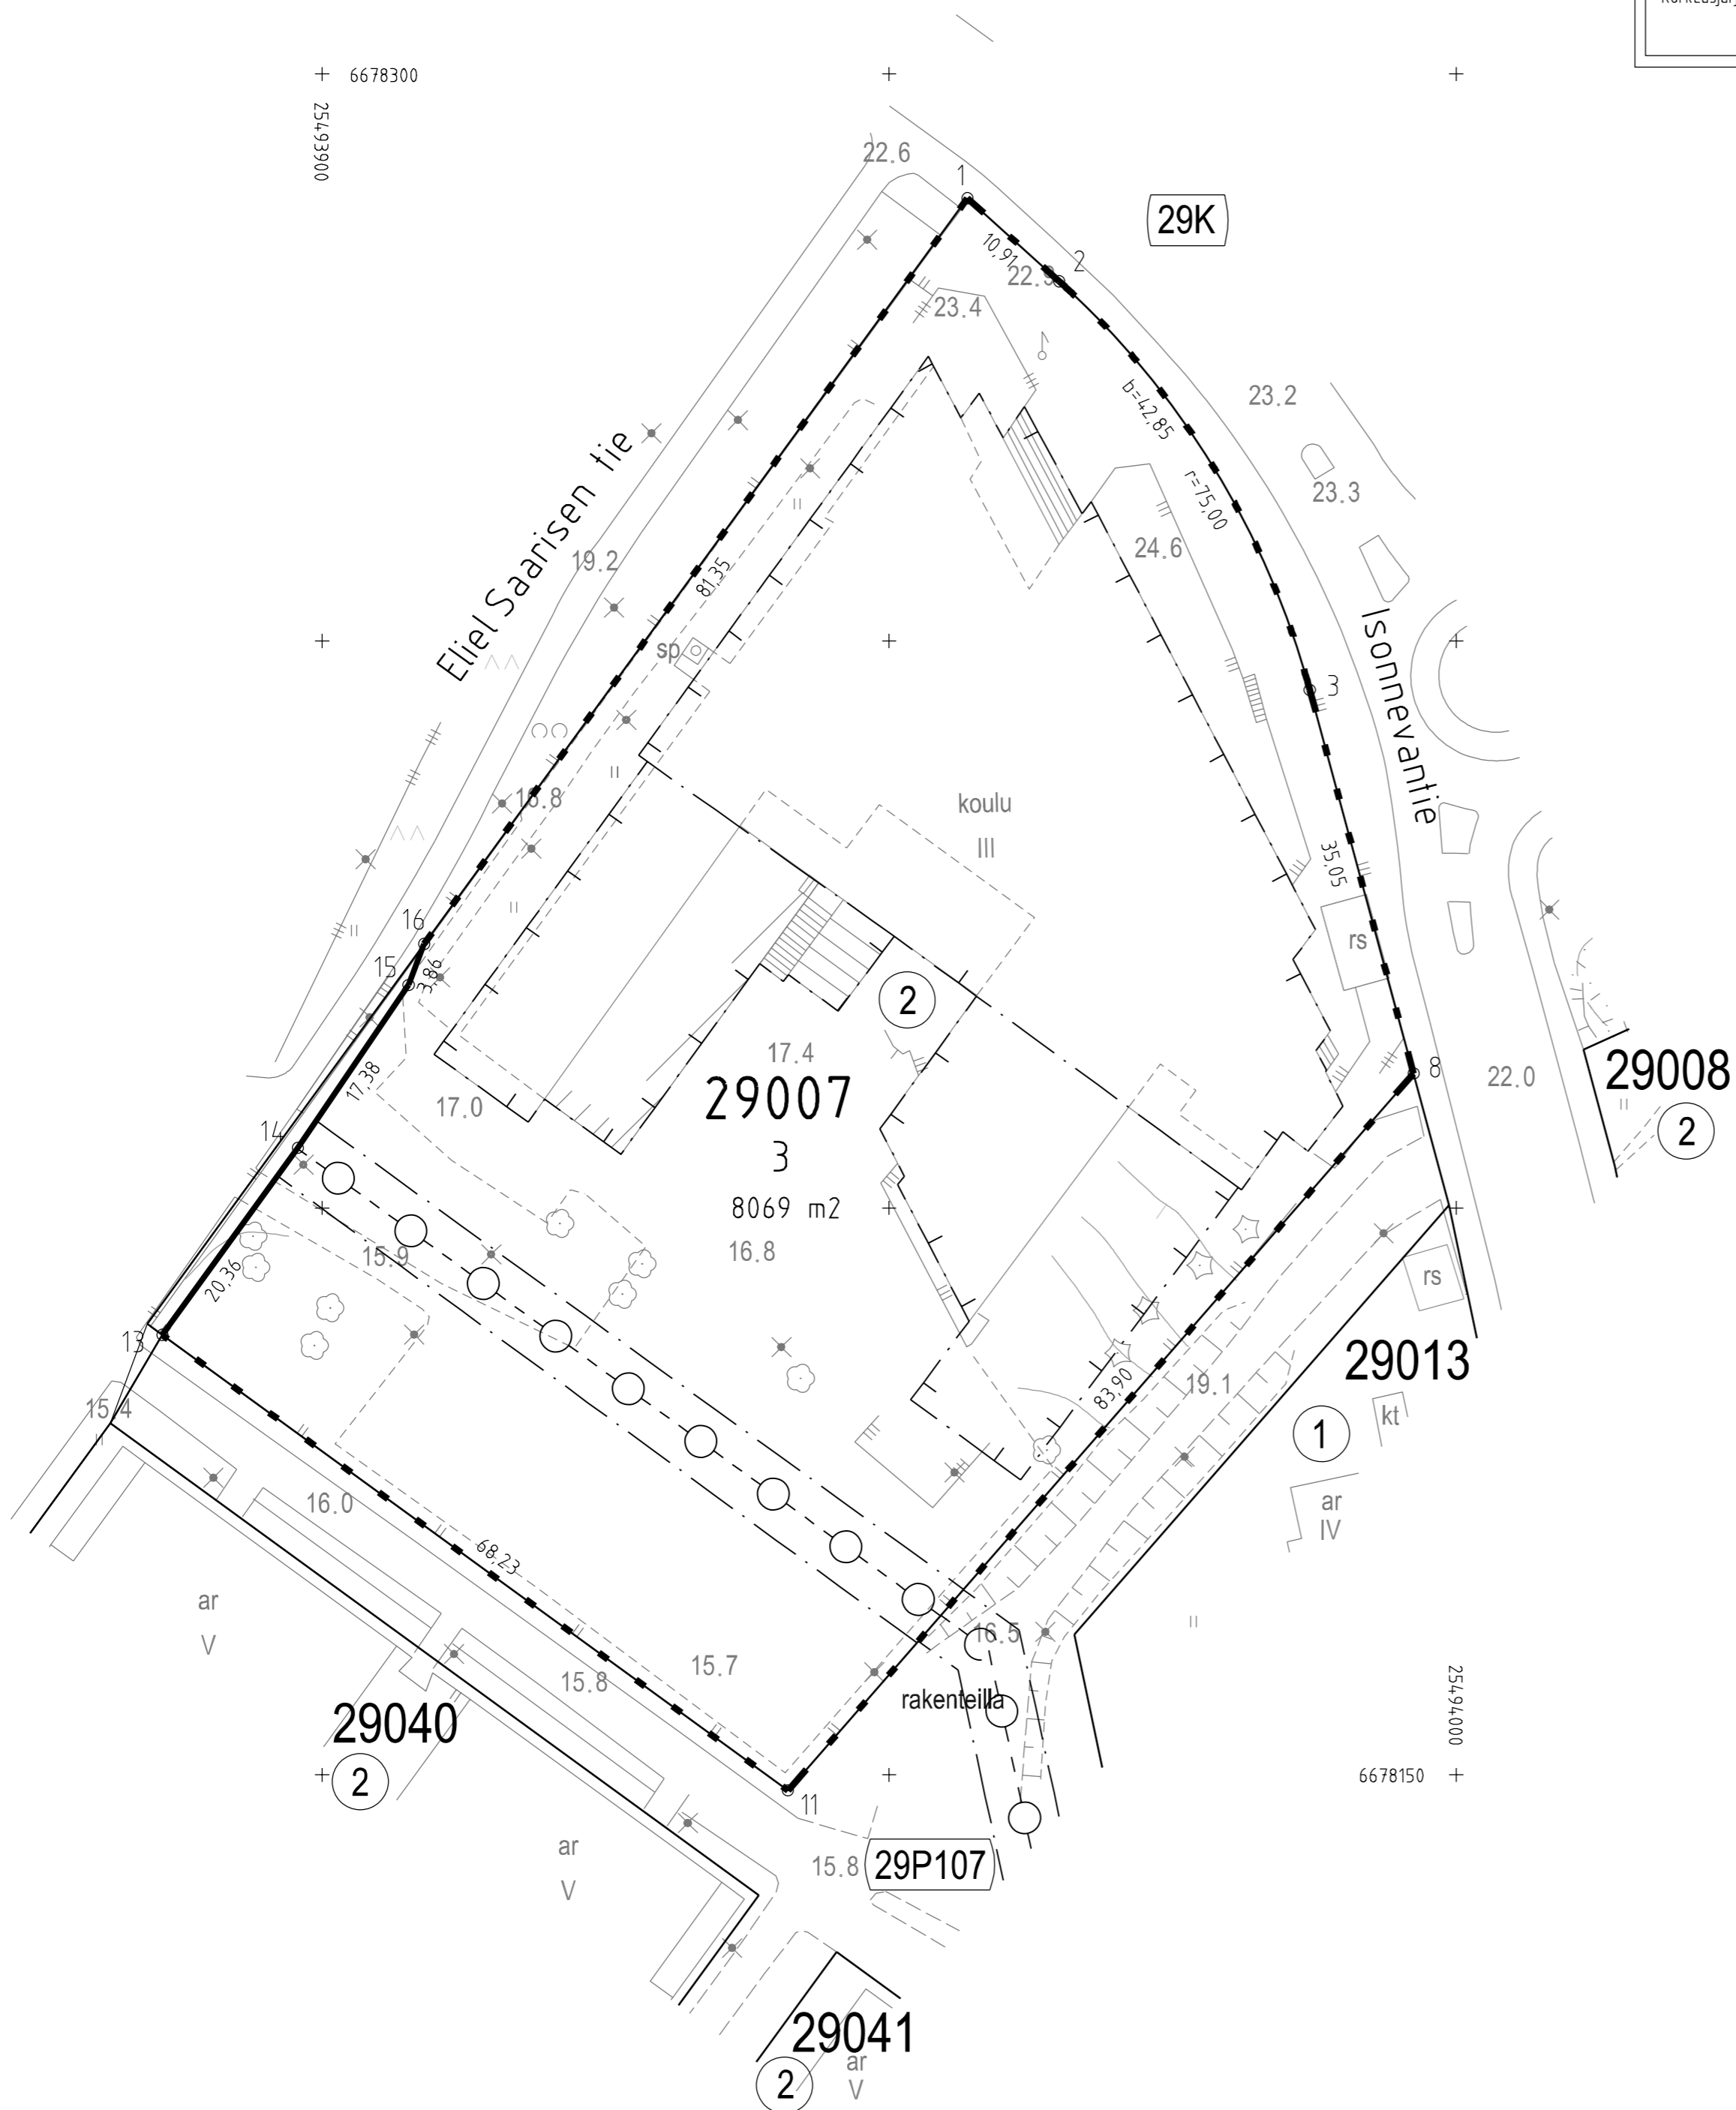

TONTTIJAKONMUUTOS: TOMTINDELNINGÄNDRING:	KORTTELI/TONTIT: 29007/3 KVARTER/TOMTER:	
KAUPUNGINOSA/STADSDEL:	29. HAAGA/HAGA	
ASEMAKAAVA: STADSPLAN:	N:O 12400/1.2.2017	
EDELLINEN TONTTIJAKO: FÖREGÅENDE TOMTINDELNING:	N:O 1901/20.10.1961	
LASK: RÄKN: RSu	PIIRT: RIT: TKa	KARTTALEHTI: 678493 KARTBLAD:
KIINTEISTÖINSINÖÖRIN MAARAYKSESTA POHJAKARTAN HYVÄKSYI JA TONTTIJAKON LAATI: GODKÄNT BASKARTAN OCH UPPGJÖRT TOMTINDELNINGEN FÖRORDNAD AV FASTIGHETSINGENJÖREN:	8.4.2022	
TIIMIPÄÄLLIKKÖ: TEAMCHEF:	KAUPUNGINGEODEETTI HYVÄKSYNYT GODKÄND AV STADSGEODETEN	
EERO JALKANEN	N:O 13841	