


Tasokoordinaatisto / Plankoordinaatsystem:
ETRS-GK25
Korkeusjärjestelmä / Höjdsystem:
N2000

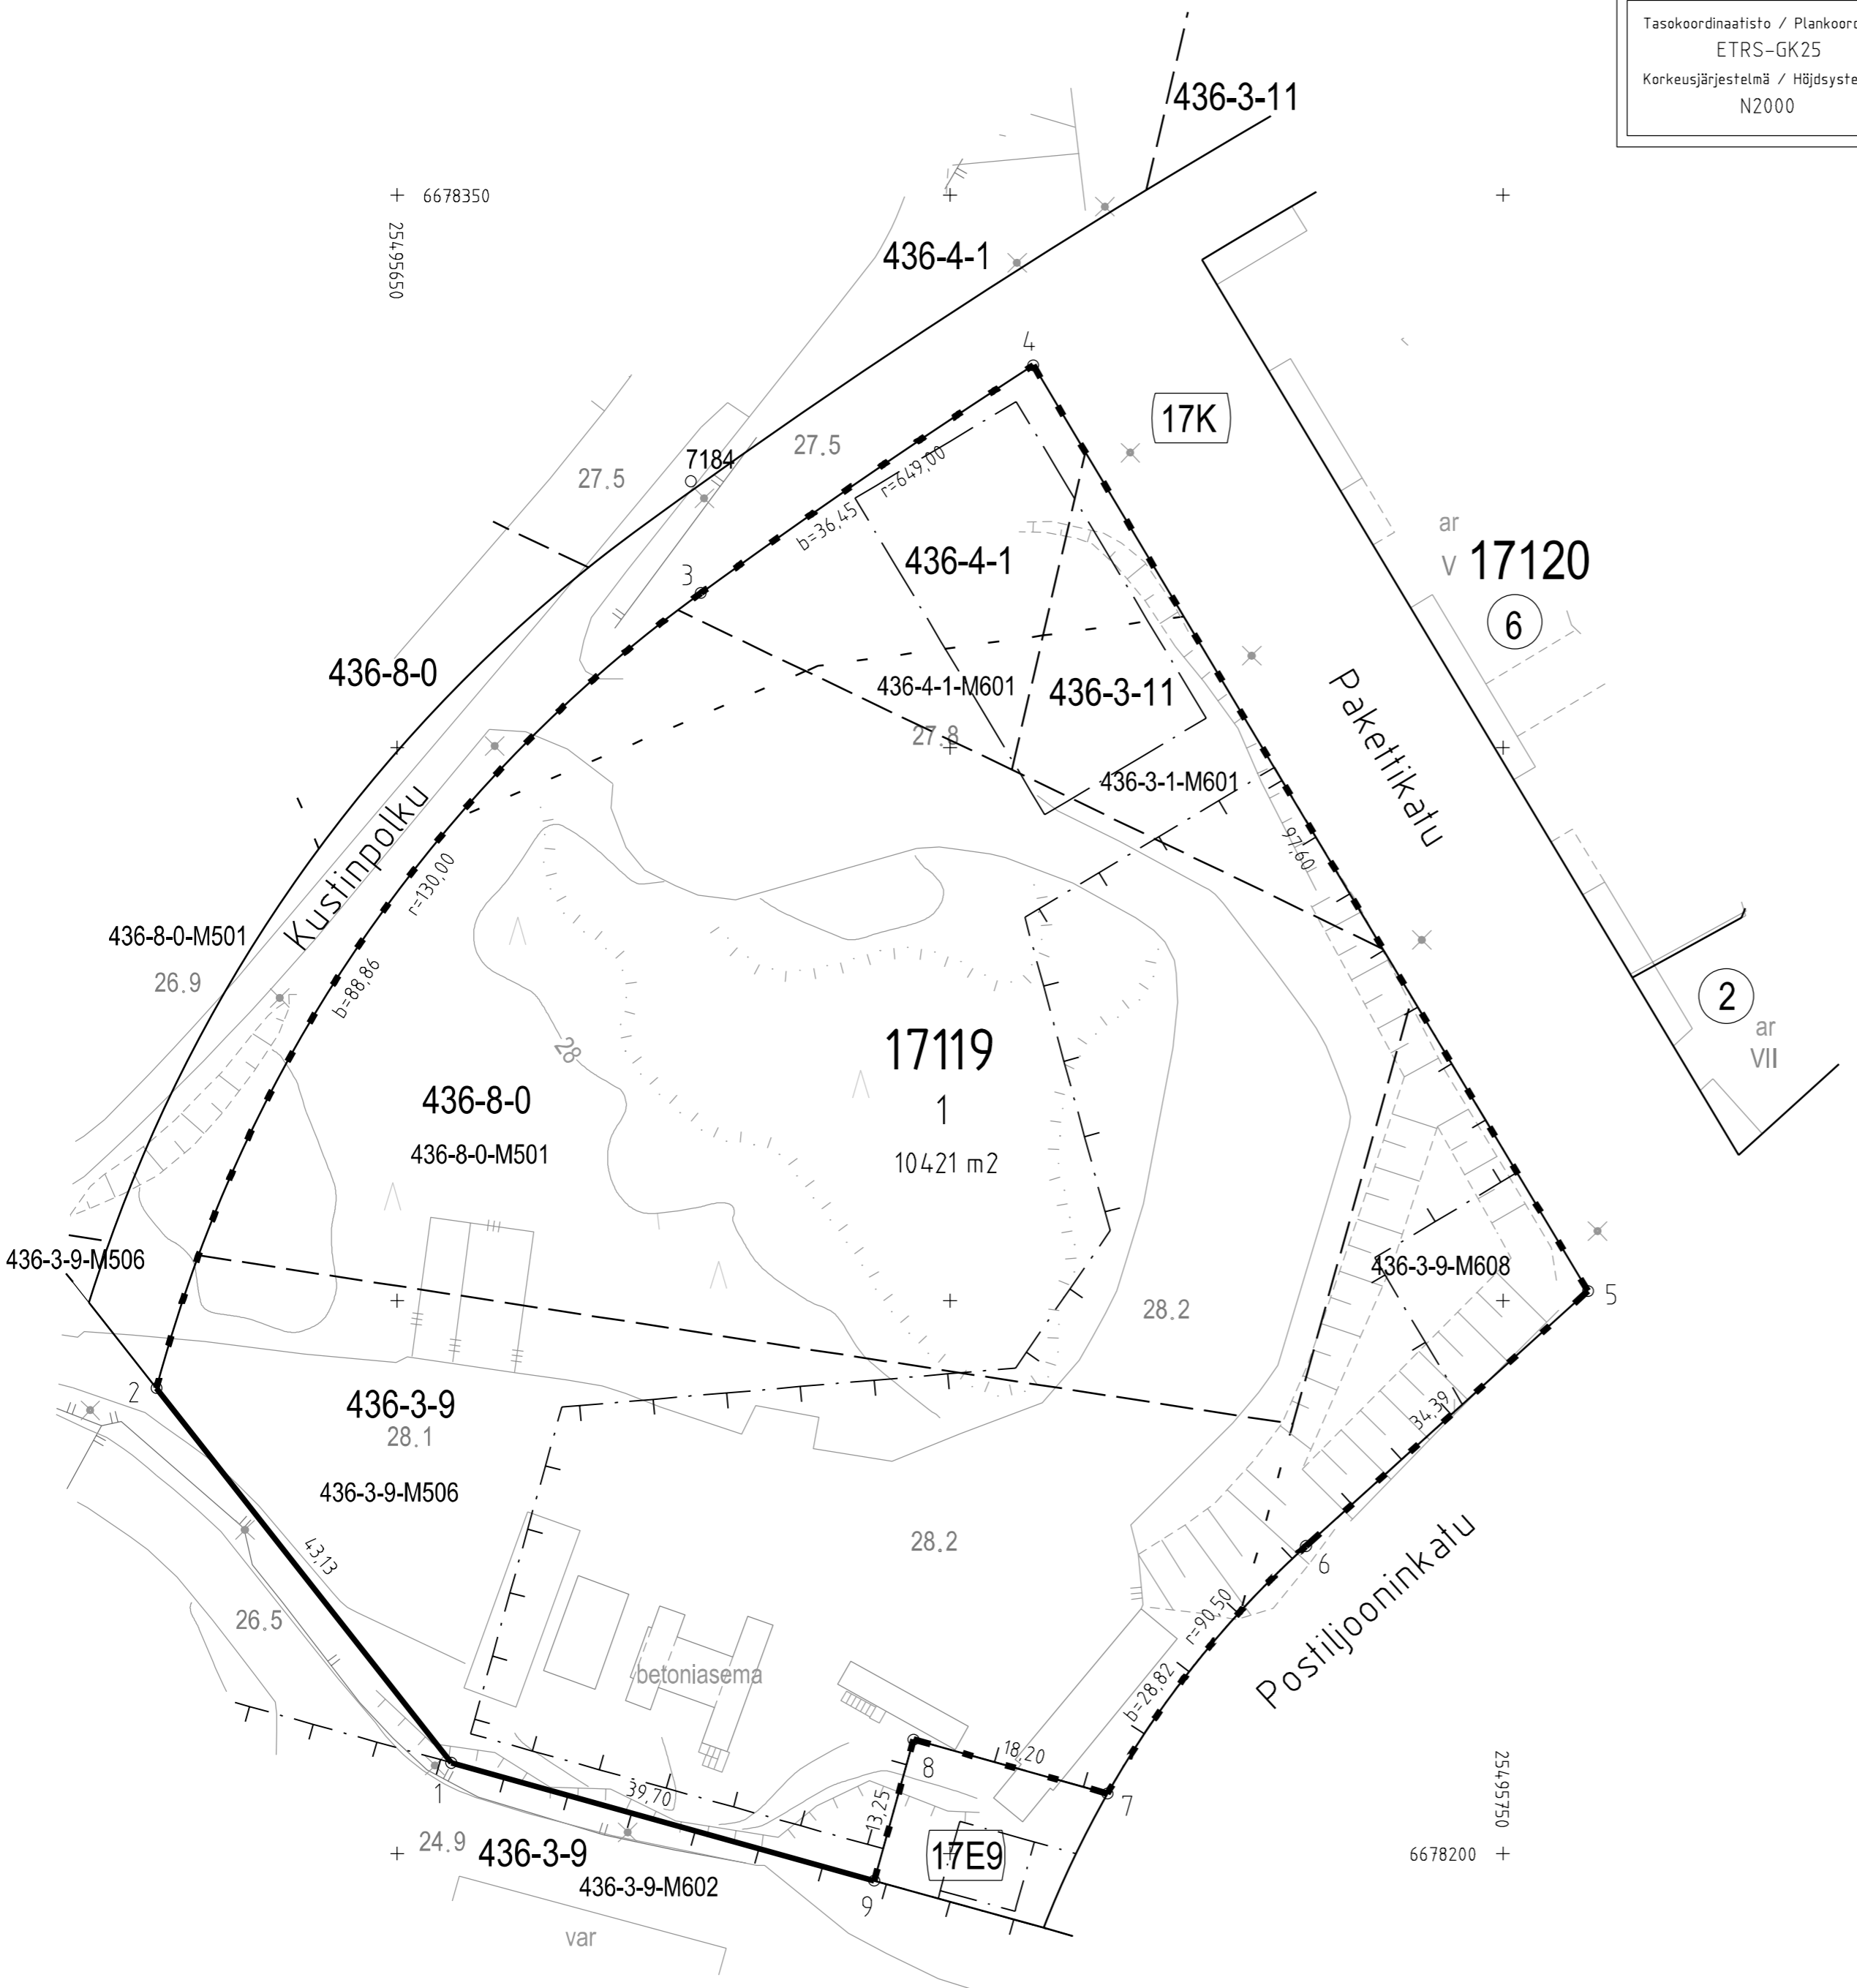

TONTTIEN MUODOSTUMINEN - TOMTERNAS BILDNING

N:O	PINTA-ALAT / AREALER m ²			KIINTEISTÖ / FASTIGHET MÄÄRÄALA / OUTBRUTET OMRÅDE
	YHTEENSÄ SUMMA	KIINTEISTÖITÄIN ENL. FASTIGH.	MÄÄRÄÄLÖITTÄIN OUTBR. OMR. (LAK.YHTEINEN UPPHÄVT SAMF.)	
1	10421	4175	3535	91-436-3-9 VALTION RAUTATIEALUE
			640	91-436-3-9-M506
			536	91-436-3-9-M608
			434	91-436-3-11 UT-GREJUS
			668	91-436-3-1-M601 MILITÄRENS SKJUTBANA
			129	91-436-4-1
			5042	91-436-4-1-M601
			4864	91-436-8-0 KOLMIO
				91-436-8-0-M501

TONTTIJAKOALUEELLA VOI SIJAITA MAANALAISIA JOHTOJA

KOORDINAATTILUETTELO - KOORDINATFÖRTECKNING

PISTE PUNKT	Y	X	PISTE PUNKT	Y	X
1	25495654.900	6678208.199	6	25495732.188	6678227.800
2	25495628.227	6678242.094	8	25495696.699	6678210.306
3	25495677.454	6678313.995	9	25495693.142	6678197.542
4	25495707.525	6678334.594	7	25495714.231	6678205.420
5	25495757.689	6678250.872			

TONTTIJAKO:	KORTTELI/TONTIT:	17119/1
TOMTINDELNING:	KVARTER/TOMTER:	
KAUPUNGINOSA/STADSDEL:	17. PASILA/BOLE	
ASEMAKAAVA: STADSPLAN:	N:O 12475/25.4.2018	
LASK: RÄKN: RSu	PIIRT: RIT: TKa	KARTTALEHTI: 678495 KARTBLAD:
KIINTEISTÖINSINÖÖRIN MÄÄRAYKSESTÄ POHJAKARTAN HYVÄKSYI JA TONTTIJAON LAATI: GODKÄNT BASKARTAN OCH UPPGJÖRT TOMTINDELNINGEN FORORDNAD AV FASTIGHETSINGENJÖREN:	6.5.2022	
TIIMIPÄÄLLIKKÖ: TEAMCHEF:	KAUPUNGINGEODEETTI HYVÄKSYNYT GODKÄND AV STADSGEODETEN	
EERO JALKANEN	N:O 13848	