


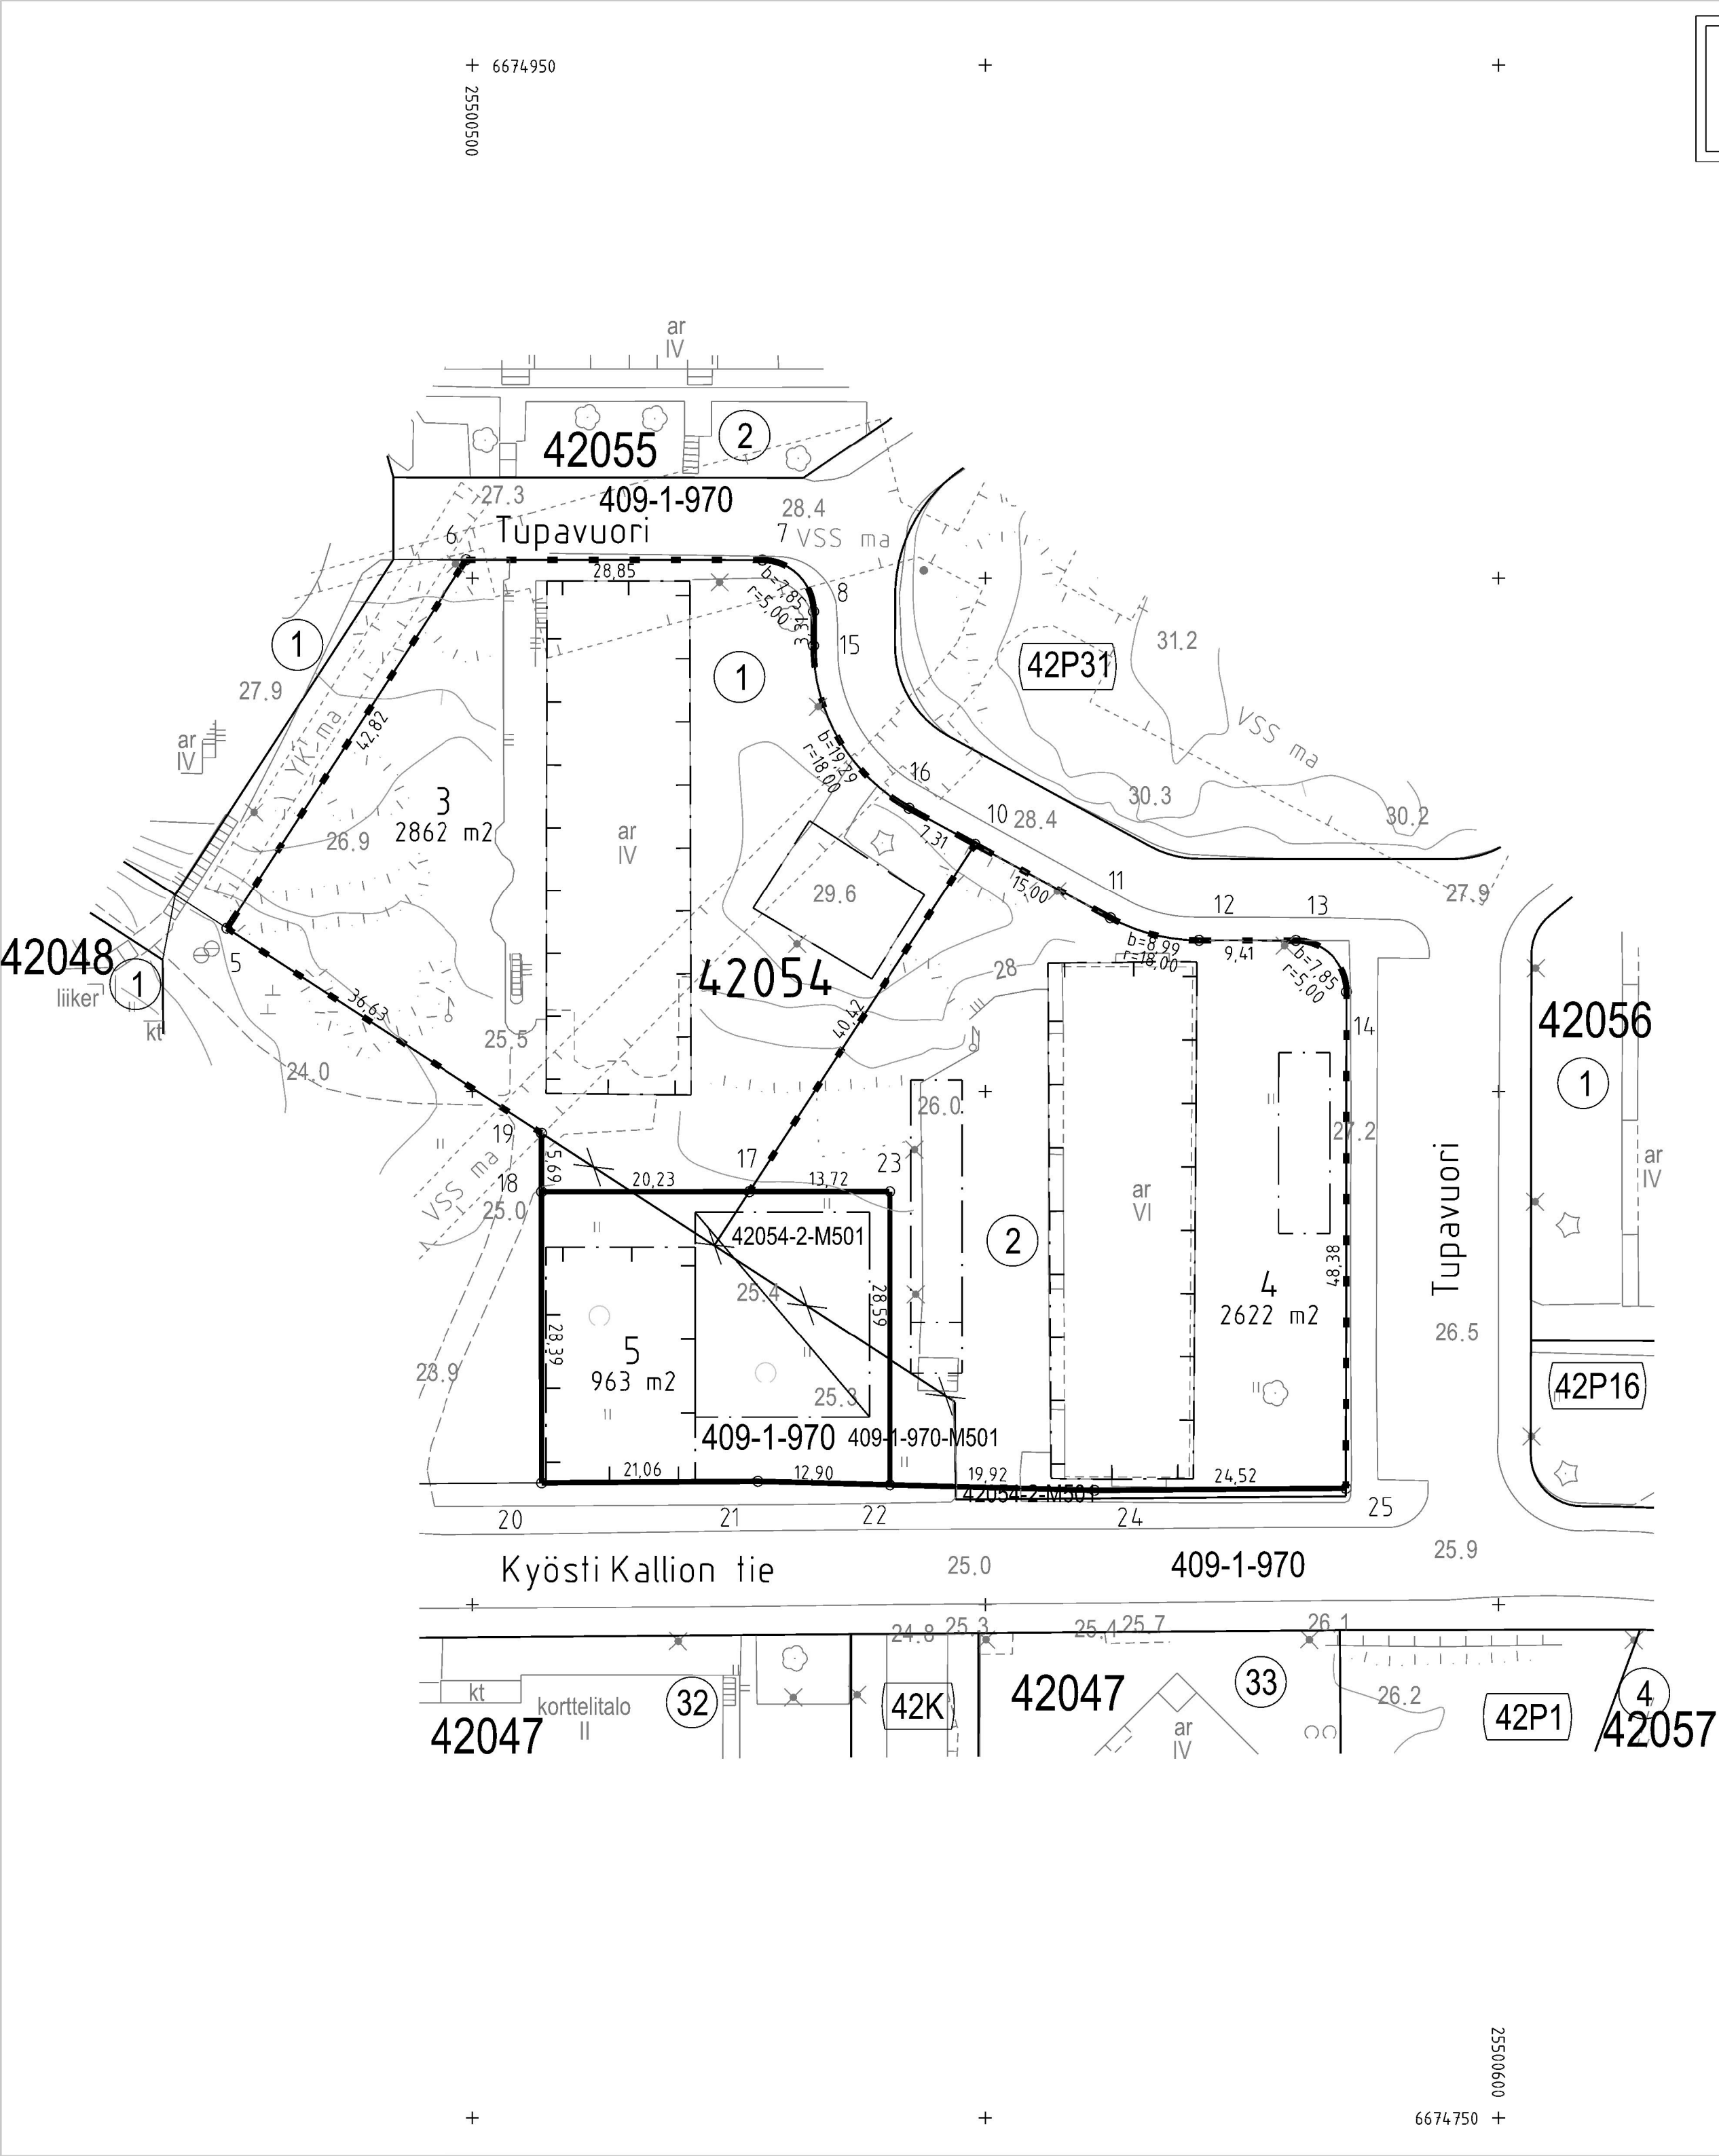

TONTTIJAKOKARTTA TOMTINDELNINGSKARTA				1:500	HELSINKI HELSINGFORS	
TONTTIEN MUODOSTUMINEN - TOMTERNAS BILDNING						
N:O	PINTA-ALAT / AREALER m²			KIINTEISTÖ / FASTIGHET MÄÄRÄALA / OUTBRUTET OMRÅDE		
	YHTEENSÄ SUMMA	KIINTEISTÖITÄIN ENL. FASTIGH.	MÄÄRÄALOITTAIN OUTBR. OMR. (ILAK.YHTEINEN UPPHÄVT SAMF.)			
3	2862	2837		91-42-54-1		
		25		91-409-1-970	BRÄNDÖ VILLASTAD	HELSINKI
4	2622	2557		91-42-54-2		
		65		91-409-1-970	BRÄNDÖ VILLASTAD	HELSINKI
			65	91-409-1-970-M501		
5	963	30		91-42-54-1		
		177		91-42-54-2		
			177	91-42-54-2-M501		
		756		91-409-1-970	BRÄNDÖ VILLASTAD	HELSINKI
TONTTIJAKOALUEELLA SIJAITSEE KARTOITTAMATTOMIA MAANALAISIA JOHTOJA						
KOORDINAATTILUETTELO - KOORDINATFÖRTECKNING						
PISTE PUNKT	Y	X	PISTE PUNKT	Y	X	
5	25500476.044	6674865.896	16	25500542.592	6674877.625	
6	25500499.393	6674901.794	17	25500526.973	6674840.234	
7	25500528.241	6674901.759	18	25500506.748	6674840.229	
8	25500533.235	6674896.753	19	25500506.747	6674845.920	
10	25500549.009	6674874.115	20	25500506.754	6674811.840	
11	25500562.168	6674866.917	21	25500527.809	6674811.991	
12	25500570.786	6674864.708	22	25500540.702	6674811.645	
13	25500580.196	6674864.697	23	25500540.696	6674840.237	
14	25500585.189	6674859.691	24	25500560.613	6674811.111	
15	25500533.231	6674893.438	25	25500585.131	6674811.313	
TONTTIJAKO JA TONTTIJAONMUUTOS: TOMTINDELNING OCH TOMTINDELNINGSÄNDRING:				KORTTELI/TONTIT: 42054/3-5 KVARTER/TOMTER:		
KAUPUNGINOSA/STADSDEL:				42. KULOSAARI/BRÄNDÖ		
ASEMAKAAVA: STADSPLAN:				N:O 12544/27.5.2020		
EDELLINEN TONTTIJAKO: FÖREGÅENDE TOMTINDELNING:				N:O 1565/13.5.1959		
LASK: RÄKN: MRu		PIIRT: RIT: JKä		KARTTALEHTI: 674500 KARTBLAD:		
KIINTEISTÖINSINÖÖRIN MÄÄRAYKSESTÄ POHJAKARTAN HYVÄKSYI JA TONTTIJAON LAATI: GODKÄNT BASKARTAN OCH UPPGJÖRT TOMTINDELNINGEN FÖRORDNAD AV FASTIGHETSINGENJÖREN:				20.5.2022		
TIIMIPÄÄLLIKKÖ: TEAMCHEF:						
EERO JALKANEN				N:O 13850		