

Tasokoordinaatisto / Plankoordinaatsystem:
ETRS-GK25
Korkeusjärjestelmä / Höjdsystem:
N2000

TONTTIJAKOKARTTA
TOMTINDELNINGSKARTA

1:500

HELSINKI
HELSINGFORS

TONTTIEN MUODOSTUMINEN - TOMTERNAS BILDNING

N:O	PINTA-ALAT / AREALER m ²			KIINTEISTÖ / FASTIGHET MÄÄRÄALA / OUTBRUTET OMRÅDE
	YHTEENSÄ SUMMA	KIINTEISTÖITÄIN ENL. FASTIGH.	MÄÄRÄALOITTAIN OUTBR. OMR. (LAK. YHTEINEN UPPHÄVT SAMF.)	
10	1138	1138		91-58-115-7
			1138	91-58-115-7-M501
11	2226	2226		91-58-115-7

350 ASEMAKAAVAN 12486 MUKAINEN RAKENNUSOIKEUS KERROSALANELIOMETREINÄ
TONTTIJAKOALUEELLA SIJAITSEE KARTOITTAMATTOMIA MAANALAISIA JOHTOJA

KOORDINAATTILUETTELO - KOORDINATFÖRTECKNING

PISTE PUNKT	Y	X	PISTE PUNKT	Y	X
4	25511957.634	6681751.460	36	25512028.368	6681664.105
5	25511994.559	6681749.985	39	25511998.484	6681672.690
6	25511998.858	6681747.779	43	25512022.310	6681704.302
7	25512020.091	6681707.153	44	25511987.968	6681689.299

TONTTIJAONMUUTOS: KORTTELI/TONTIT: 58115/10,11
TOMTINDELNINGÄNDRING: KVARTER/TOMTER:

KAUPUNGINOSA/STADSDEL: 58. KARHUSAARI/BJÖRNSÖ

ASEMAKAAVA: N:O 12486/9.10.2019
STADSPLAN:

EDELLINEN TONTTIJAKO: N:O 13534/12.10.2020
FÖREGÅENDE TOMTINDELNING:


LASK: MRu PIIRT: JKä KARTTALEHTI: 681512
RÄKN: RIT: KARTBLAD:

KIINTEISTÖINSINÖÖRIN MÄÄRÄYKSESTÄ
POHJAKARTAN HYVÄKSYIJA TONTTIJAON LAATI: 17.5.2022
GODKÄNT BASKARTAN OCH UPPGJORT TOMTINDELNINGEN
FÖRORDNAD AV FASTIGHETSINGENJÖREN:

TIIMIPÄÄLLIKKÖ:
TEAMCHEF:

EERO JALKANEN

N:O 13851

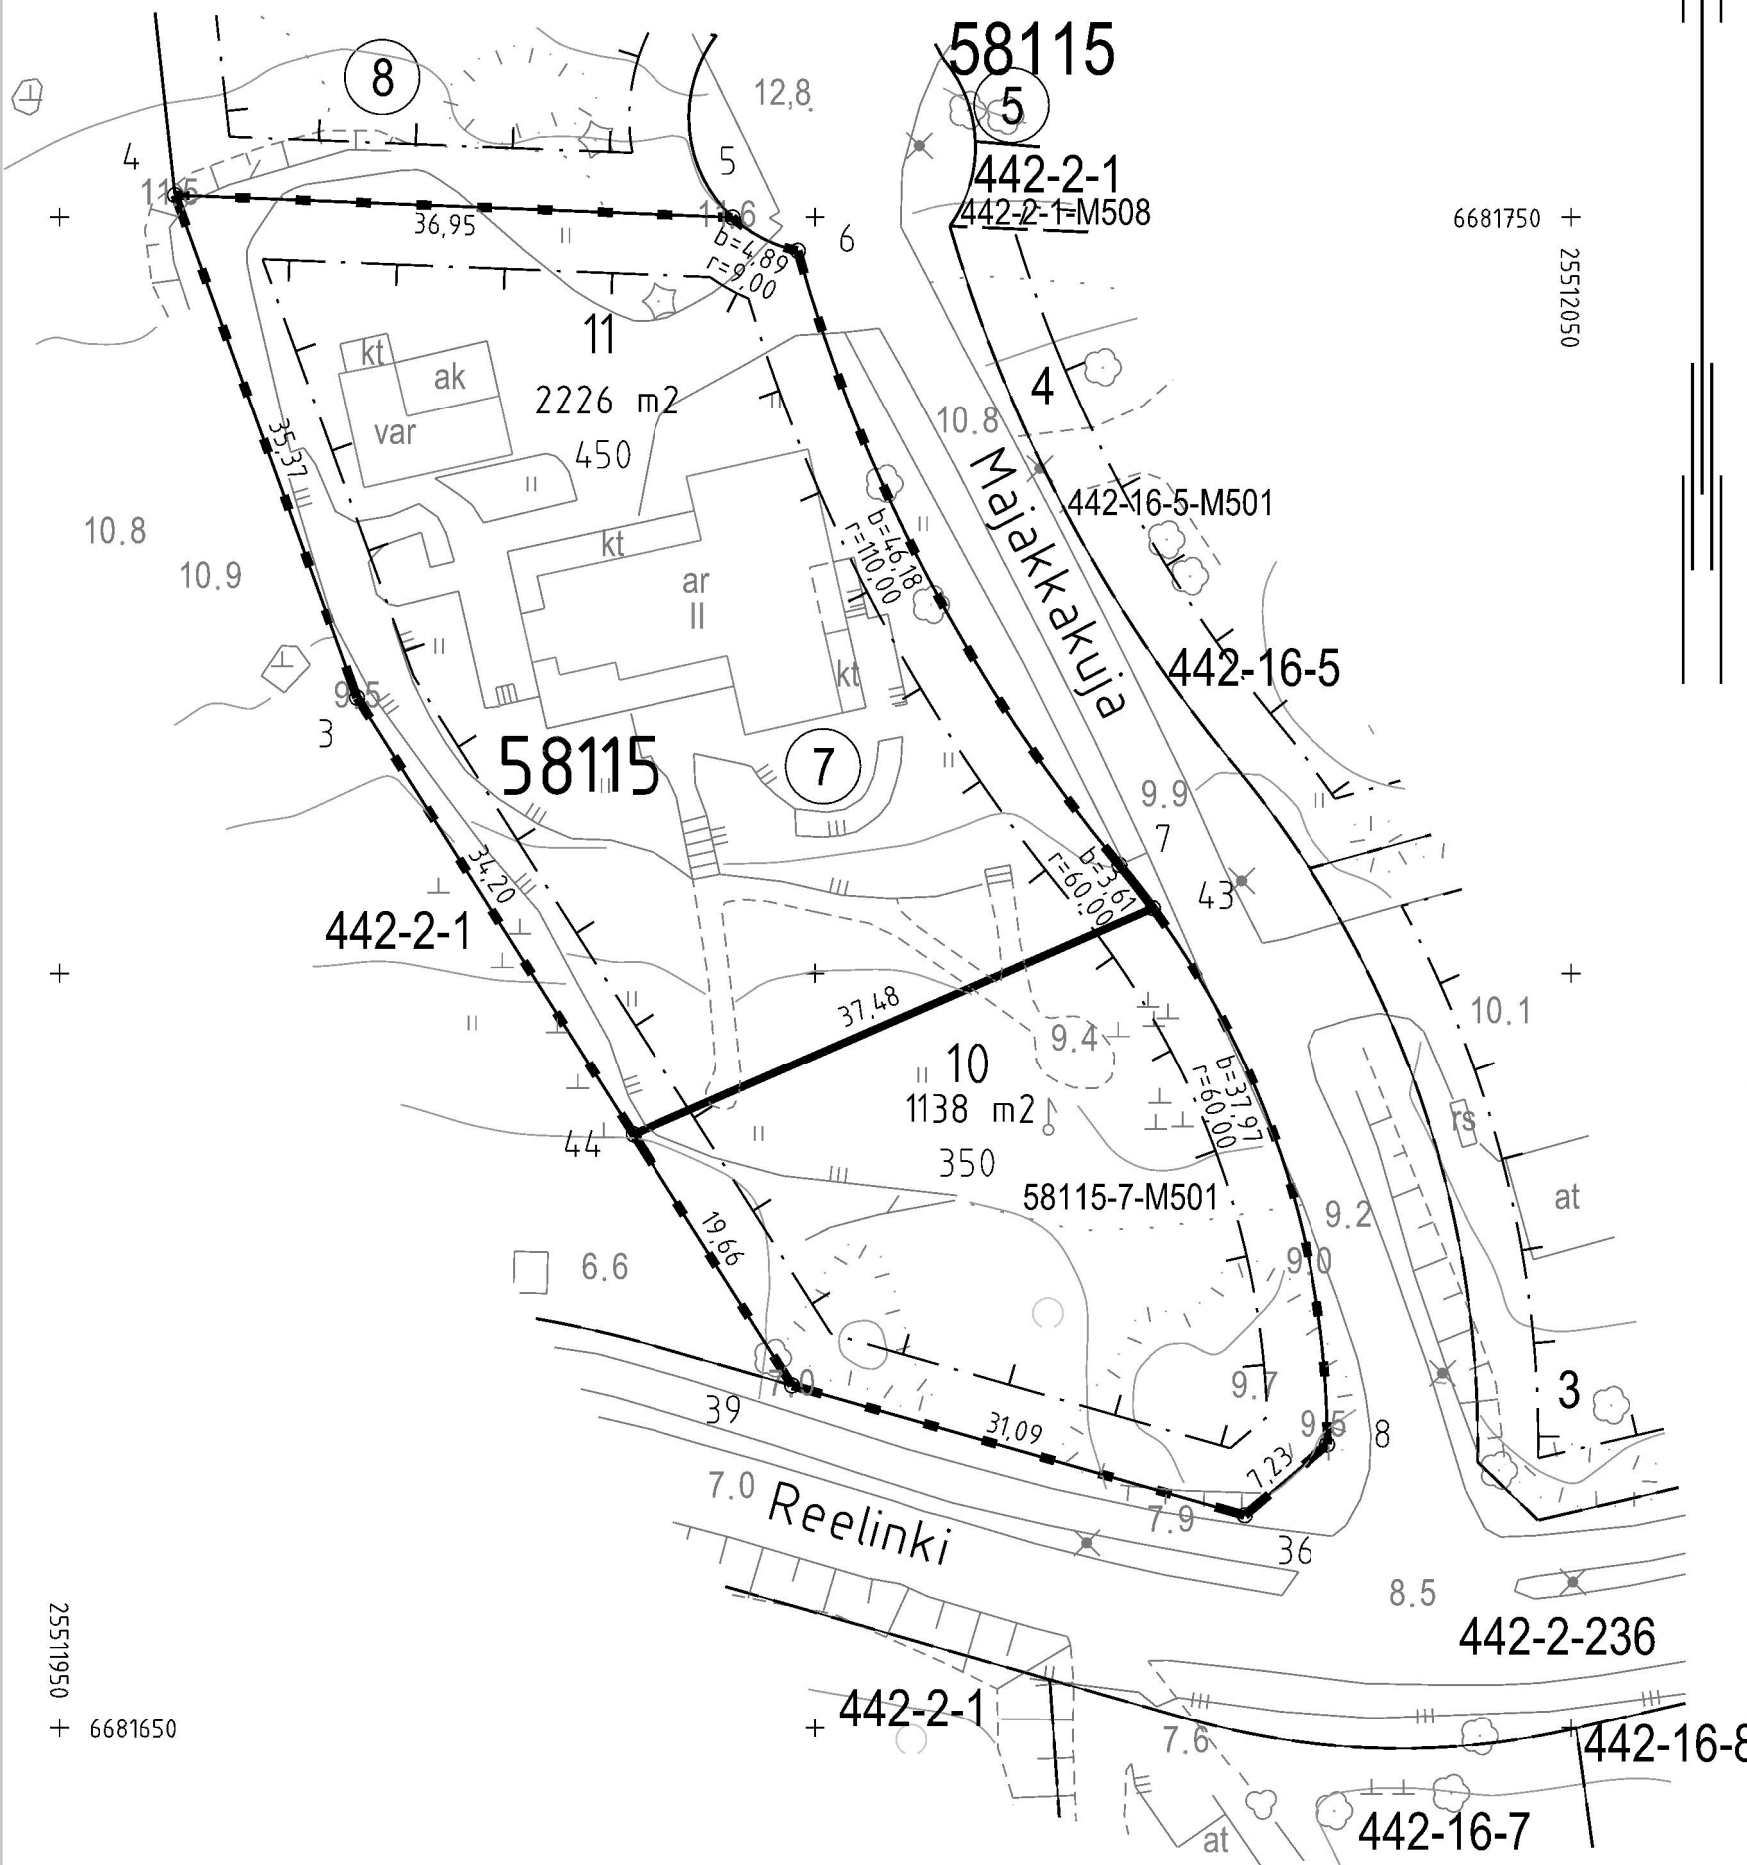

25511950
+ 6681650