

TONTTIEN MUODOSTUMINEN - TOMTERNAS BILDNING


N.O	PINTA-ALAT / AREALER m²			KINTEISTÖ / FASTIGHET MÄÄRÄALA / OUTBRUTET OMRÅDE
	YHTEENSÄ SUMMA	KINTEISTÖITÄN ENL.FASTIGH.	MÄÄRÄÄLÖITÄN OUTBR. OMR. ENL.YHTEISN UPPHÄVT. SÄM.	
5	6474	6474		91-21-1-1
6	2337	2337		91-21-1-4
7	1978	1978		91-21-1-3

Tasokoordinaatisto / Plankoordinaatsystem:  
 ETRS-GK25  
 Korkeusjärjestelmä / Höjdsystem:  
 N2000

TONTTIJAKOALUEELLA SIJAITSE MAANALAISIA JOHTOJA

KOORDINAATTILUETTELO - KOORDINATFÖRTECKNING

PISTE PUNKT	Y		X		PISTE PUNKT	Y		X	
3	25498378.569	6676029.569	9	25498462.354	6675933.213				
4	25498273.950	6676149.886	11	25498281.477	6676169.119				
5	25498104.334	6676170.465	12	25498392.378	6676041.576				
6	25498106.743	6676190.319	13	25498476.163	6675945.220				
8	25498533.285	6675851.640	14	25498547.094	6675863.646				

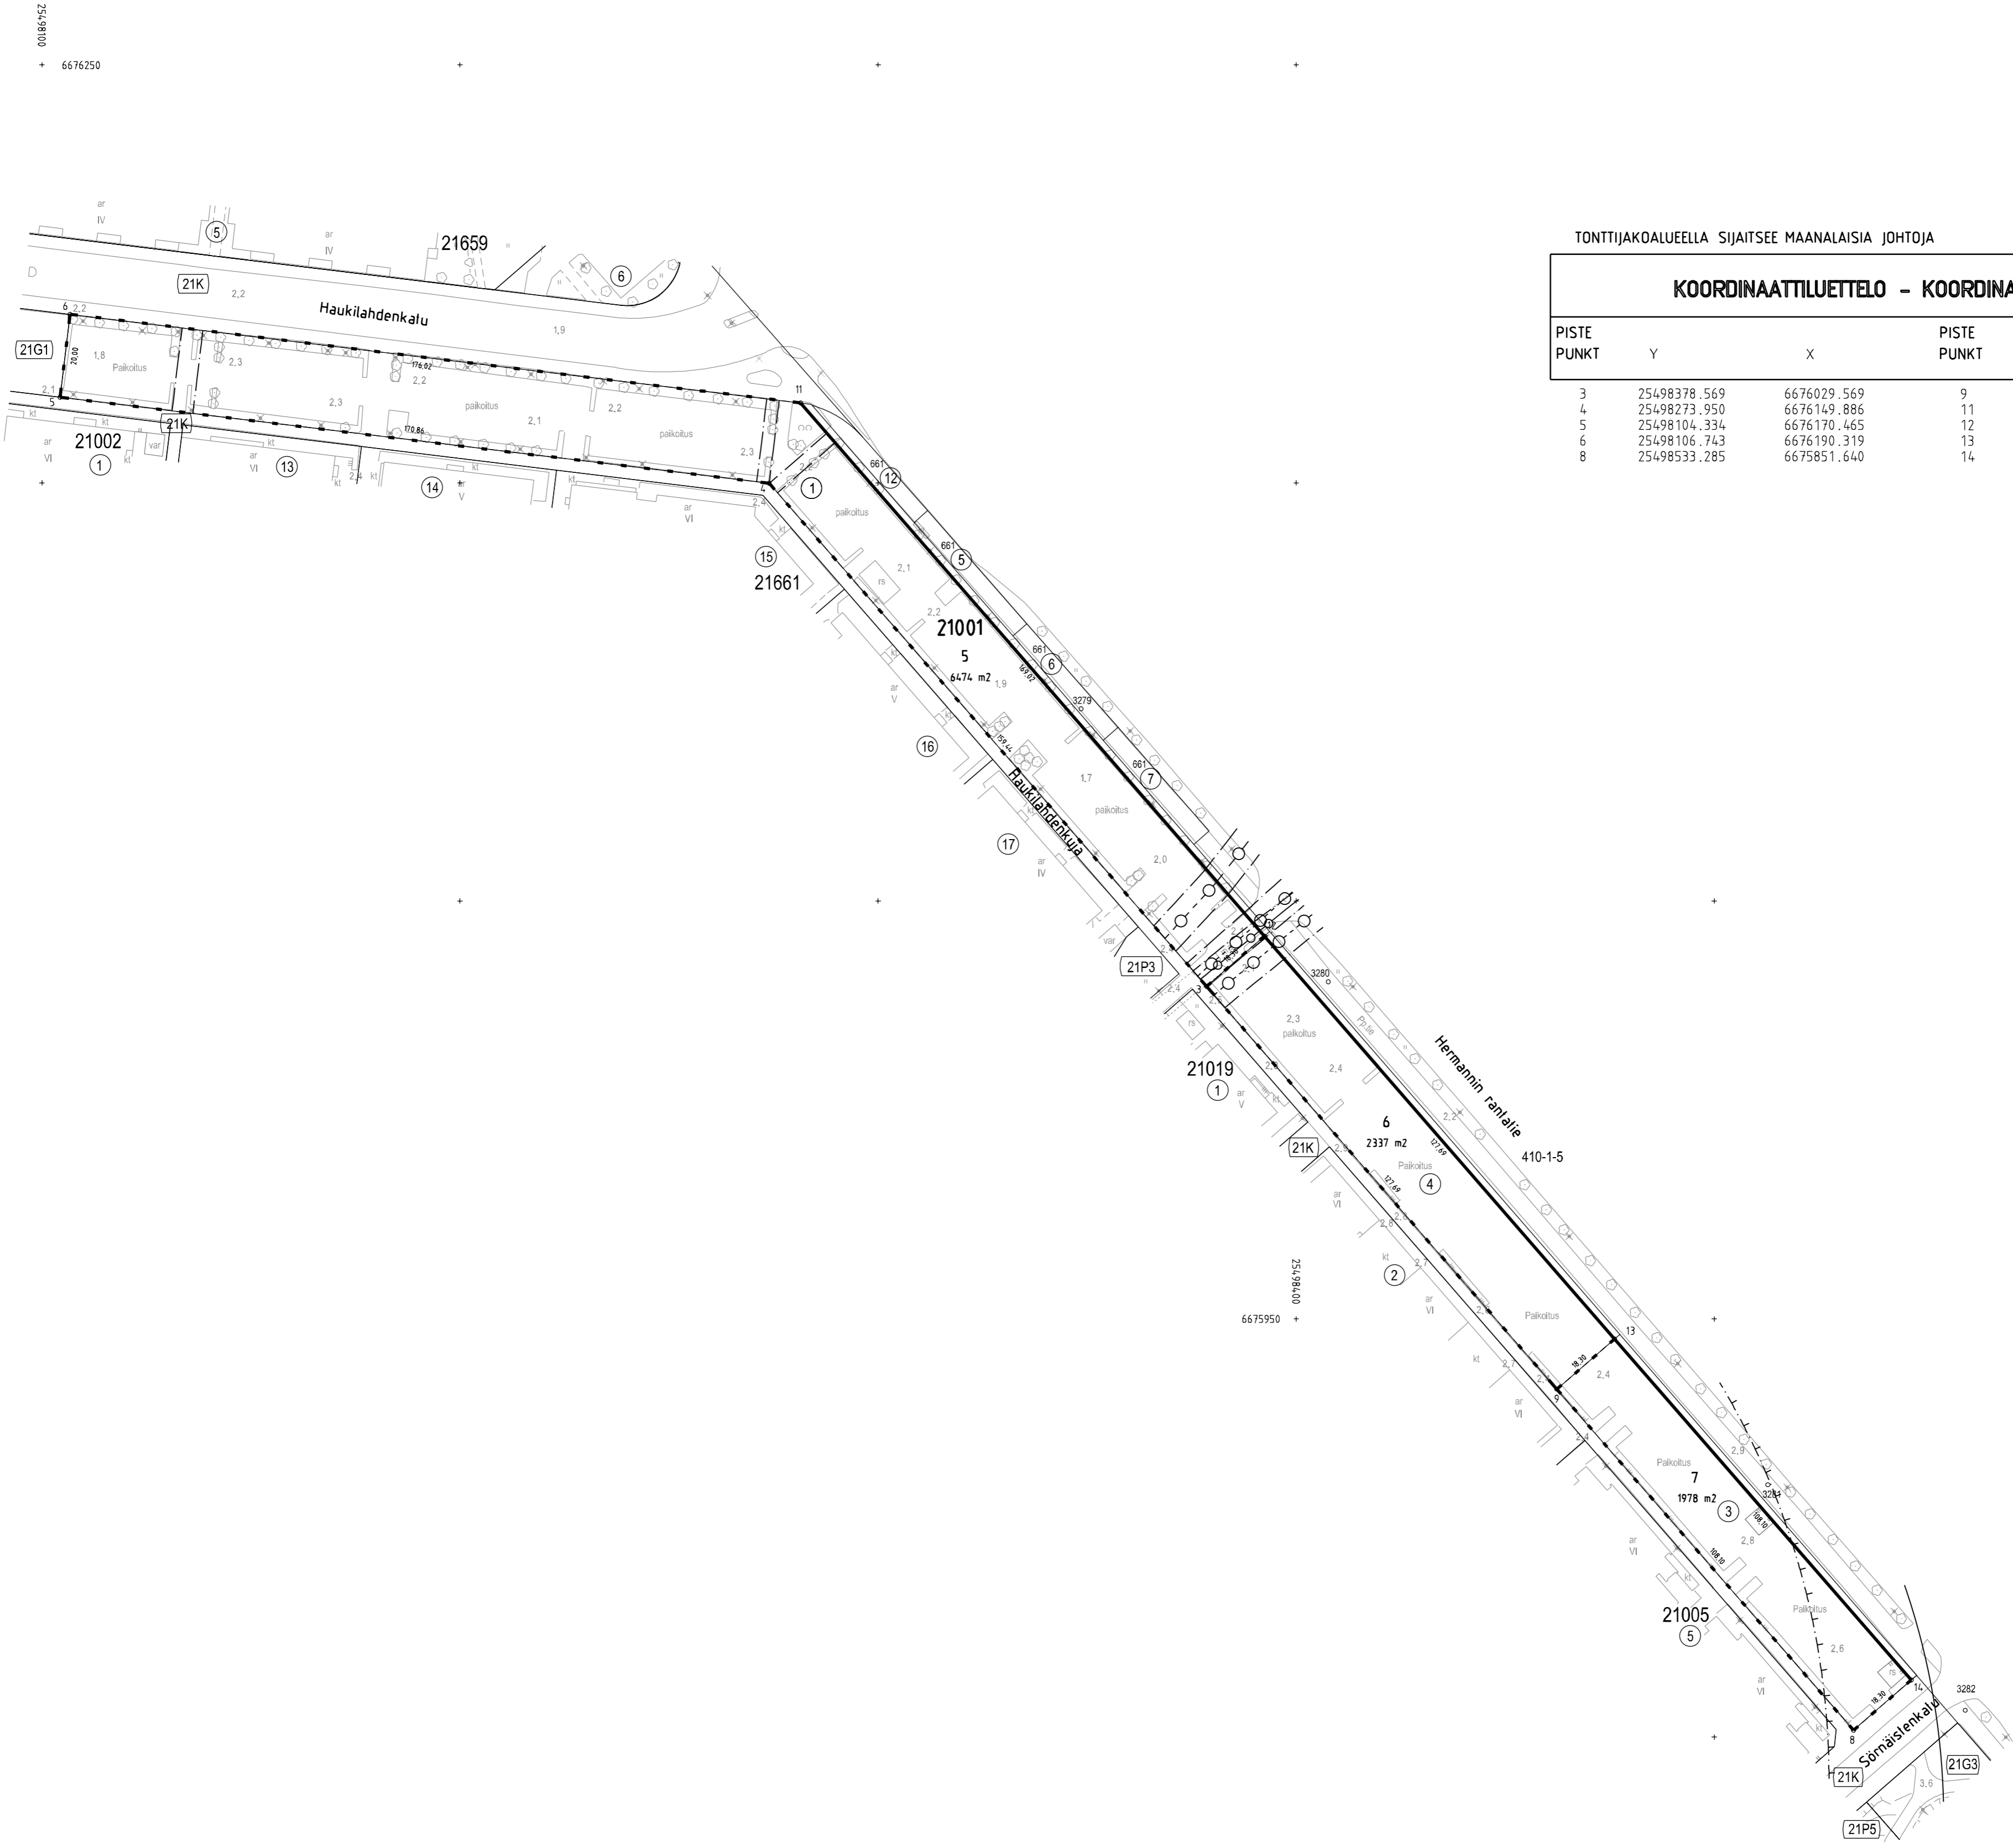

TONTTIJAKOALUEELLA SIJAITSE MAANALAISIA JOHTOJA	KORTTELI/TONTIT: 21001/5-7	
TONTTIJAKOKARTTA	KVARTER/TOMTER:	
TONTINDELNINGSKARTA	21. HERMANNI/HERMANSTAD	
ASEMAKAAVA:	N:O 12578/26.2.2020	
STADSPLAN:		
EDELLINEN TONTTIJAKO:	8467/29.3.1993	
FÖREGÄENDE TOMTINDELNING:	N:O 11327/2.7.2007	
LASK: RÄKN: RSu	PIIRT: RIT: TKa	KARTTALEHTI: 676498
		KARTBLAD:
KINTEISTÖINSINÖÖRIN MAARÄYKSESTÄ POHJAKARTAN HYVÄKSYNTÄ JA TONTTIJAKON GODKÄNT BASKARTAN OCH UPPGJÖRT TOMTINDELNINGEN FÖRORDNAD AV FASTIGHETSINGENJÖREN:	3.6.2022	
TIIMIPÄÄLLIKKO: TEAMCHEF:		
EERO JALKANEN	N:O 13853	