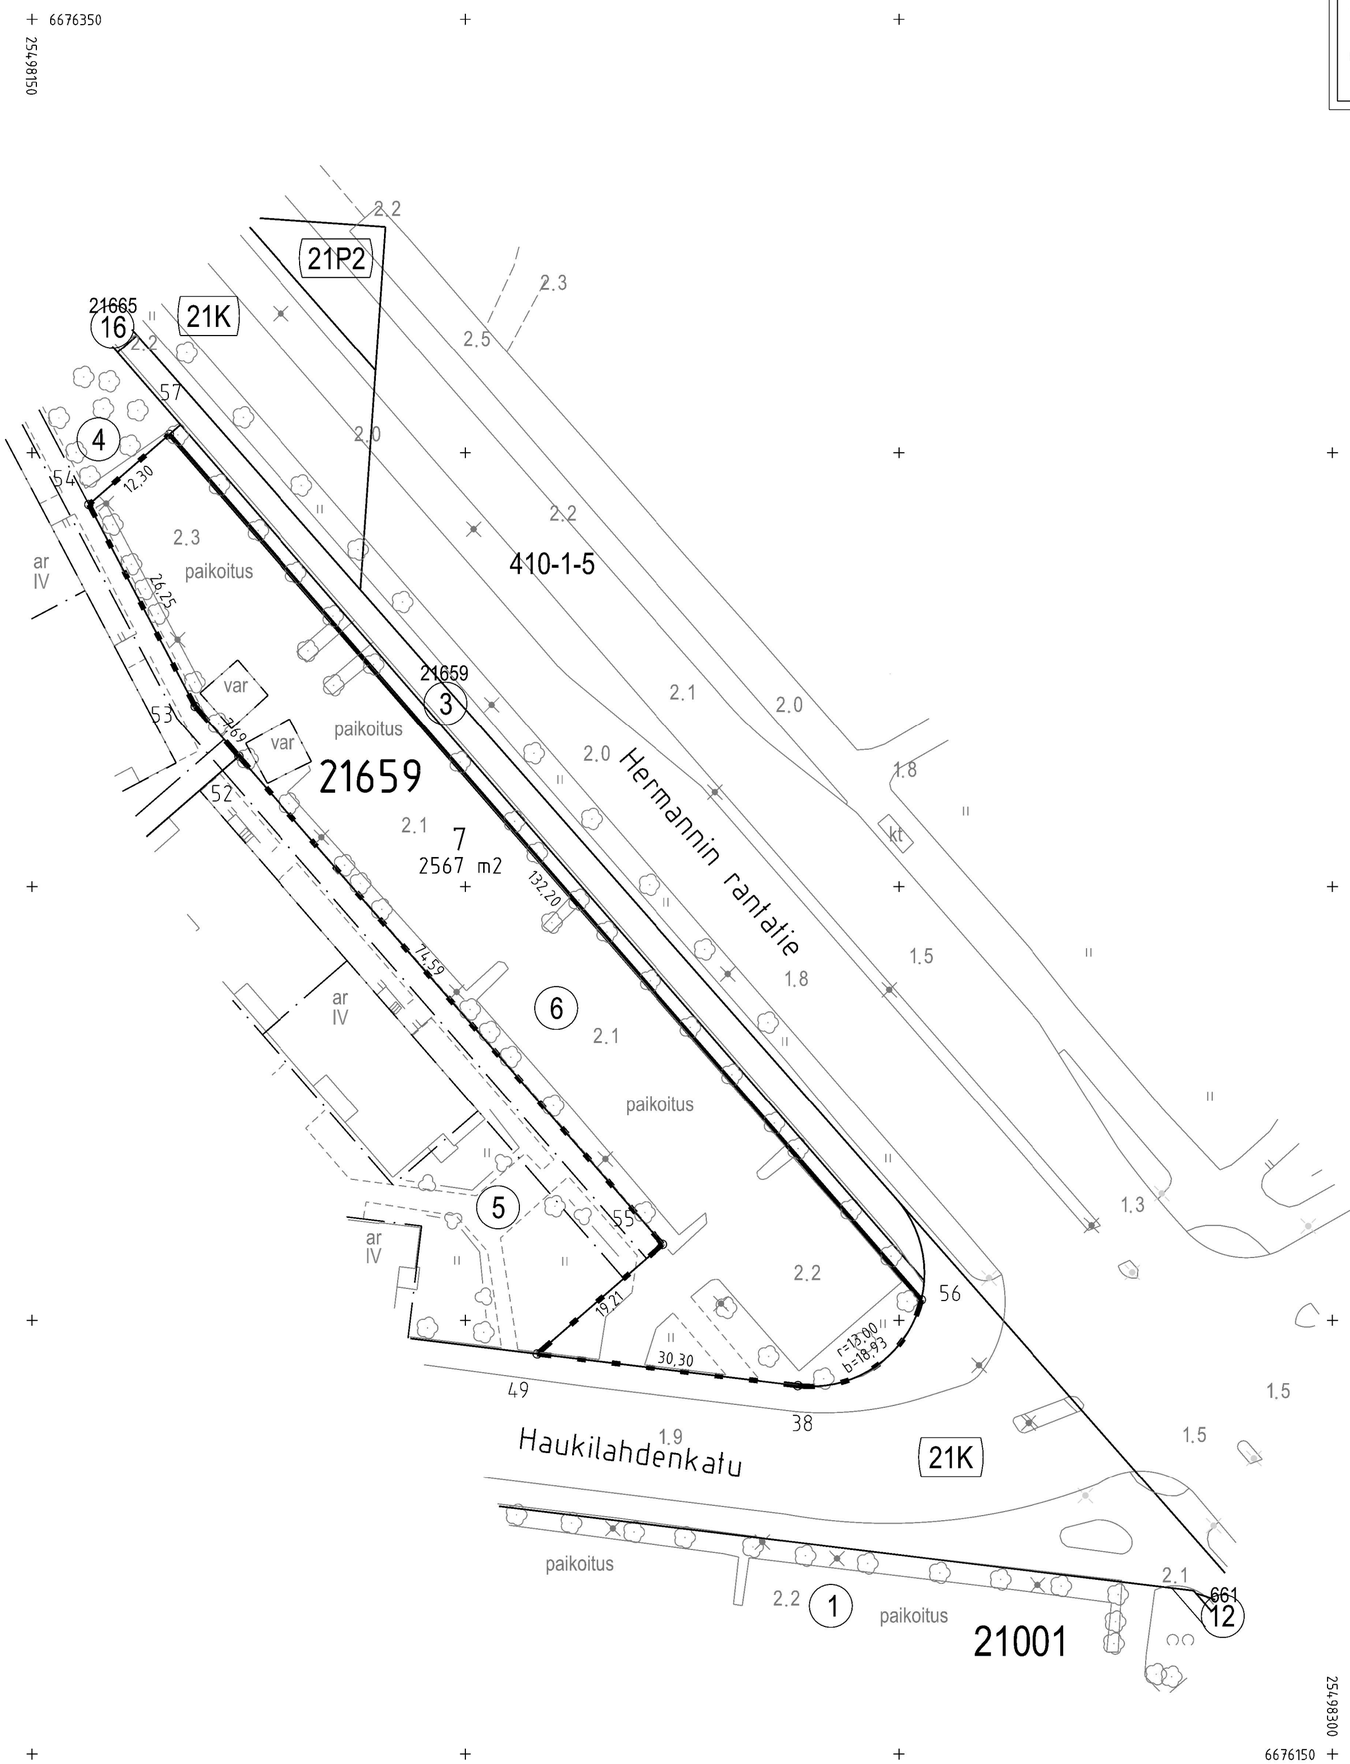

Tasokoordinaatisto / Plankoordinatsystem:
ETRS-GK25
Korkeusjärjestelmä / Höjdsystem:
N2000

TONTTIJAKOKARTTA
TOMTINDELNINGSKARTA

1:500

HELSINKI
HELSINGFORS

TONTTIEN MUODOSTUMINEN - TOMTERNAS BILDNING

N:O	PINTA-ALAT / AREALER m²			KIINTEISTÖ / FASTIGHET MÄÄRÄALA / OUTBRUTET OMRÅDE
	YHTEENSÄ SUMMA	KIINTEISTÖITTÄIN ENL. FASTIGH.	MÄÄRÄALOITTAIN OUTBR. OMR. (LAK. YHTEINEN UPPHÄVT SAMF.)	
7	2567	2567		91-21-659-6

TONTTIJAKOALUEELLA SIJAITSEE MAANALAISIA JOHTOJA

KOORDINAATTILUETTELO - KOORDINATFÖRTECKNING

PISTE PUNKT	Y	X	PISTE PUNKT	Y	X
38	25498238.367	6676192.481	54	25498156.549	6676294.046
49	25498208.286	6676196.131	55	25498222.780	6676208.734
52	25498173.839	6676265.019	56	25498252.574	6676202.358
53	25498168.793	6676270.822	57	25498165.831	6676302.117

TONTTIJAONMUUTOS: TOMTINDELNINGSÄNDRING:	KORTTELI/TONTIT: 21659/7 KVARTER/TOMTER:
KAUPUNGINOSA/STADSDEL:	21. HERMANNI/HERMANSTAD
ASEMAKAAVA: STADSPLAN:	N:O 12578/26.2.2020
EDELLINEN TONTTIJAKO: FÖREGÅENDE TOMTINDELNING:	N:O 8472/29.3.1993
LASK: RÄKN: RSu PIIRT: RIT: JKä	KARTTALEHTI: 676498 KARTBLAD:
KIINTEISTÖINSINÖÖRIN MÄÄRÄYKSESTÄ POHJAKARTAN HYVÄKSYI JA TONTTIJAON LAATI: GODKÄNT BASKARTAN OCH UPPGJORT TOMTINDELNINGEN FÖRORDNAD AV FASTIGHETSINGENJÖREN:	31.5.2022
TIIMIPÄÄLLIKKÖ: TEAMCHEF:	
EERO JALKANEN	N:O 13854