

TONTTIJAKOKARTTA
TOMTINDELNINGSKARTA

1:500

HELSINKI
HELSINGFORS

TONTTIEN MUODOSTUMINEN - TOMTERNAS BILDNING

N:O	PINTA-ALAT / AREALER m ²			KIINTEISTÖ / FASTIGHET MÄÄRÄALA / OUTBRUTET OMRÅDE
	YHTEENSÄ SUMMA	KIINTEISTÖITÄIN ENL. FASTIGH.	MÄÄRÄALOITAIN OUTBR. OMR. (LAK.YHTEINEN UPPHÄVT SAMF.)	
4	1033	886	91-10-570-2	KOSKELA-FORSBY
		147	91-408-1-0	

TONTTIJAKOALUEELLA VOI SIJAITA MAANALAISIA JOHTOJA

KOORDINAATTILUETTELO - KOORDINATFÖRTECKNING

PISTE PUNKT	Y	X	PISTE PUNKT	Y	X
10	25499047.909	6675224.058	14	25499018.687	6675260.641
11	25499011.169	6675234.708	15	25499055.427	6675249.990


TONTTIJAKO JA TONTTIJAONMUUTOS: TOMTINDELNING OCH TOMTINDELNINGÄNDRING:	KORTTELI/TONTIT: 10654/4 KVARTER/TOMTER:
KAUPUNGINOSA/STADSDEL:	10. SÖRNÄINEN/SÖRNÄS
ASEMAKAAVA: STADSPLAN:	N:O 12375/14.12.2016
EDELLINEN TONTTIJAKO: FÖREGÅENDE TOMTINDELNING:	N:O 7991/12.11.1990
LASK: RÄKN:	RSu
PIIRT: RIT:	TKa
KARTTALEHTI: KARTBLAD:	675499

KIINTEISTÖINSINÖÖRIN MÄÄRÄYKSESTÄ
POHJAKARTAN HYVÄKSYI JA TONTTIJAON LAATI:
GODKÄNT BASKARTAN OCH UPPGJÖRT TOMTINDELNINGEN
FÖRORDNAD AV FASTIGHETSINGENJÖREN: 3.6.2022

TIIMPÄÄLLIKKÖ:
TEAMCHEF:

EERO JALKANEN

N:O 13861

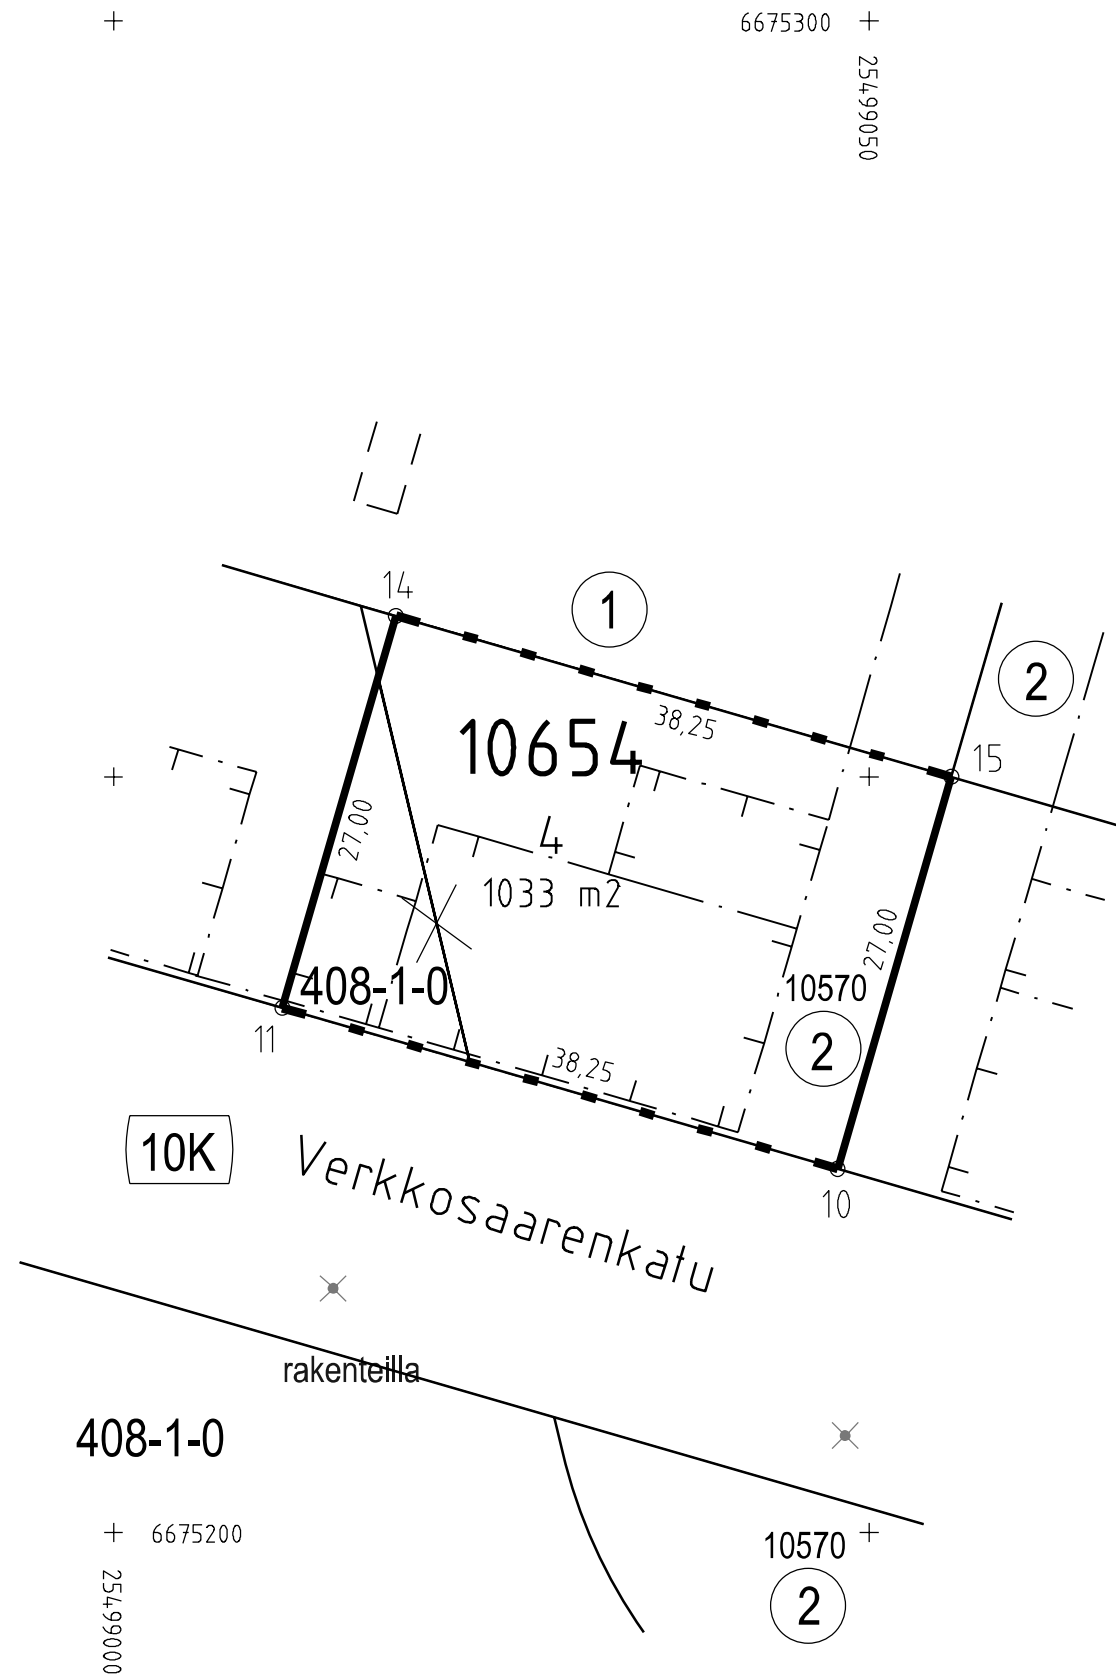

Tasokoordinaatisto / Plankordinatsystem:
ETRS-GK25
Korkeusjärjestelmä / Höjdsystem:
N2000