


TONTTIEN MUODOSTUMINEN - TOMTERNAS BILDNING

N:O	PINTA-ALAT / AREALER m²		KIINTEISTÖ / FASTIGHET MÄÄRÄALA / OUTBRUTET OMRÅDE
	YHTEENSÄ SUMMA	KIINTEISTÖJÄN ENL. FASTIGH.	
1	1874	1874	91-442-2-193 AURINKORANTA
2	1796	1796	91-442-2-194 K104T2SL
3	1713	1713	91-442-2-195 K104T3SL
4	2473	2199	91-442-2-196 K104T4SL
6	2144	2144	91-442-5-2 KROGARS
7	1885	1885	91-442-2-199 VILLA UUSI-HAKALA
			VILLA KANAVARANTA

TONTTIJAKOALUEELLA SIJAITSEE KARTOITAMATTOMIA MAANALAISET JOHTOJA

KOORDINAATTILUETTELO - KOORDINATFÖRTECKNING

PISTE PUNKT	Y	X	PISTE PUNKT	Y	X
1	25511204.183	6682145.292	25	25511273.471	6682002.795
2	25511174.861	6682136.973	26	25511260.757	6682004.900
3	25511160.719	6682132.556	27	25511246.204	6682010.372
12	25511115.767	6682069.087	28	25511241.344	6682013.919
13	25511120.222	6682081.721	29	25511221.685	6682030.675
14	25511138.107	6682042.584	30	25511207.277	6682042.954
15	25511158.857	6682026.113	31	25511199.390	6682054.336
16	25511183.465	6682006.577	32	25511200.464	6682075.895
17	25511193.280	6681997.491	33	25511205.756	6682089.998
18	25511220.698	6681973.630	34	25511217.994	6682093.693
19	25511231.434	6681965.848	35	25511231.353	6682107.000
20	25511276.486	6681950.861	36	25511233.365	6682117.241
21	25511290.367	6681950.896	37	25511123.155	6682069.681
22	25511331.319	6681977.550	40	25511199.778	6682005.136
23	25511309.794	6681985.588	41	25511169.931	6682033.823
24	25511286.969	6682000.562	42	25511199.445	6682072.806

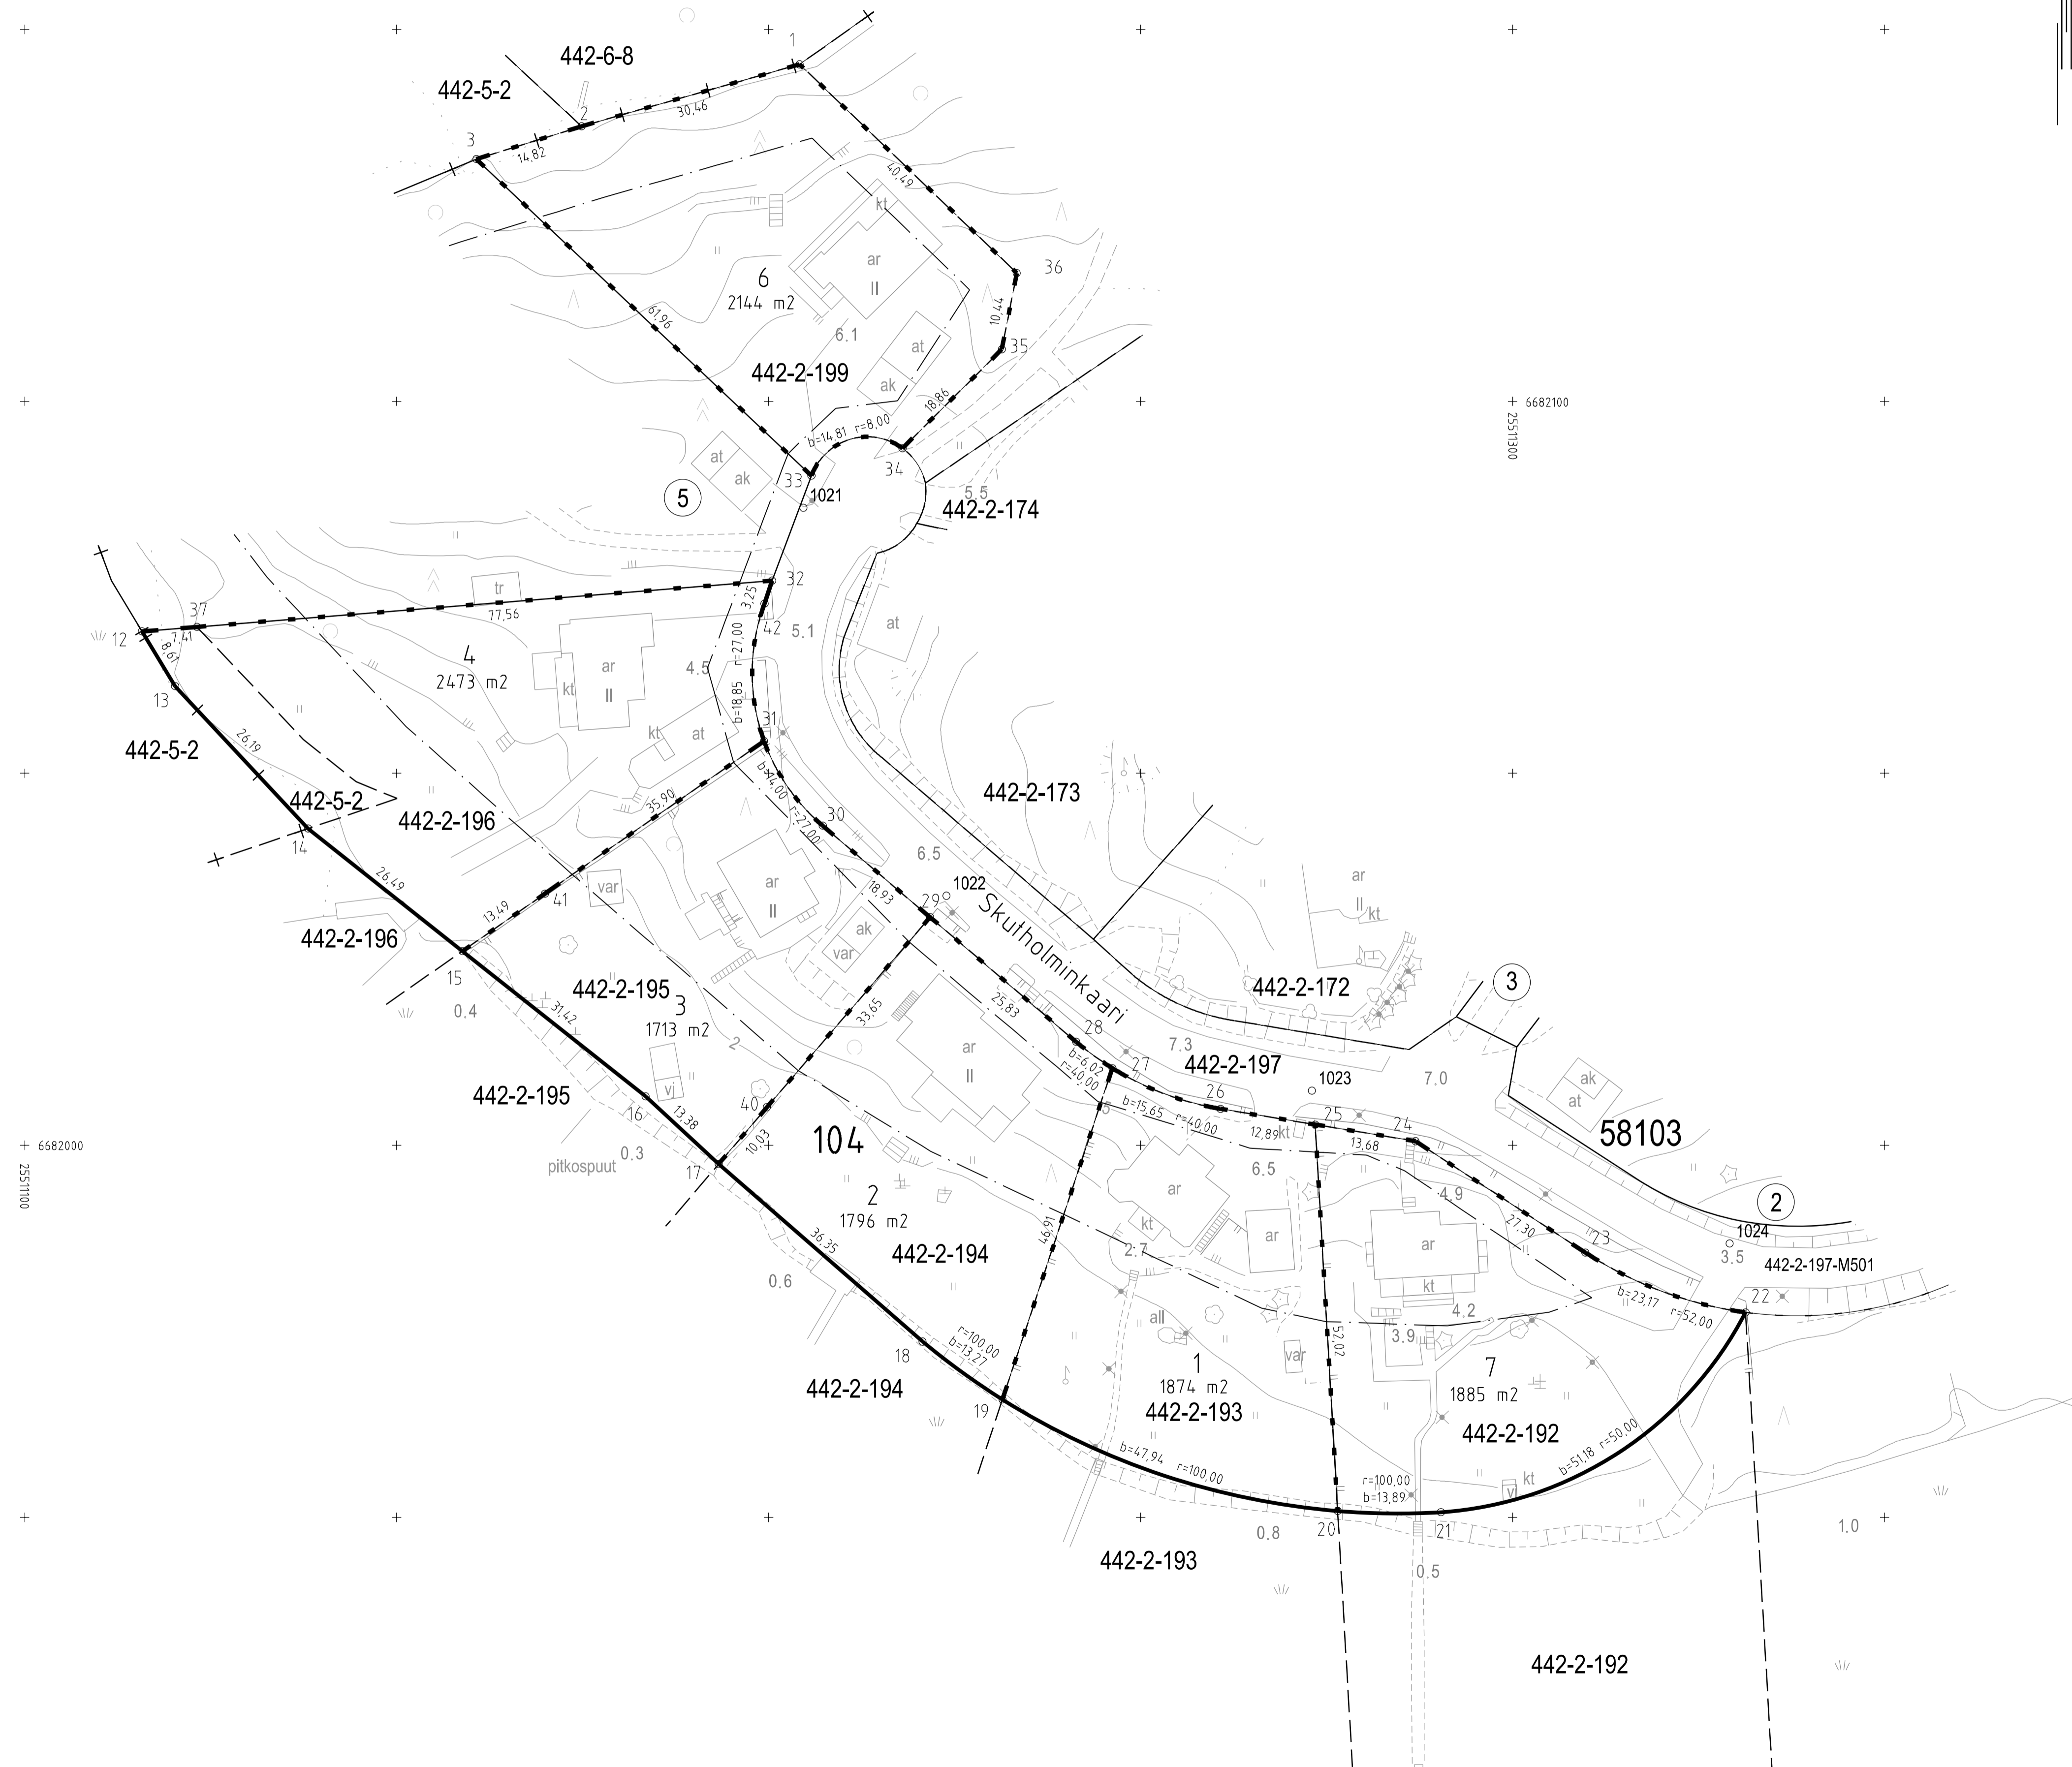

Tasokoordinaatisto / Plankoordinatsystem:
 ETRS-GK25
 Korkeusjärjestelmä / Höjdsystem:
 NZ000

TONTTIJAKO: TOMTINDELNING:	KORTTELI/TONTIT: 104/1-4,6,7 KVARTER/TOMTER:
KAUPUNGINOSA/STADSDEL:	58. KARHUSAARI/BJÖRNSÖ
ASEMAKAAVA: STADSPLAN:	N:O 753011/22.3.1999
LASK: RÄKN: MRu	PIIRT: HKo RIT: HKo
KIINTEISTÖINSINÖÖRIN MAARAYKSESTA POHJAKARTAN HYVÄKSYIJA TONTTIJÄDN LAATI: GÖDKÄNT BASKARTAN OCH UPPGJÖRT TOMTINDELNINGEN FÖRORDNAD AV FASTIGHETSINGENJÖREN:	KARTTALEHTI: 682511 KARTBLAD: 14.6.2022
TIIMIPÄÄLLIKKO: TEAMCHEF:	
EERO JALKANEN	N:O 13862